


BRA 121,5m<sup>2</sup>  
inkl bod

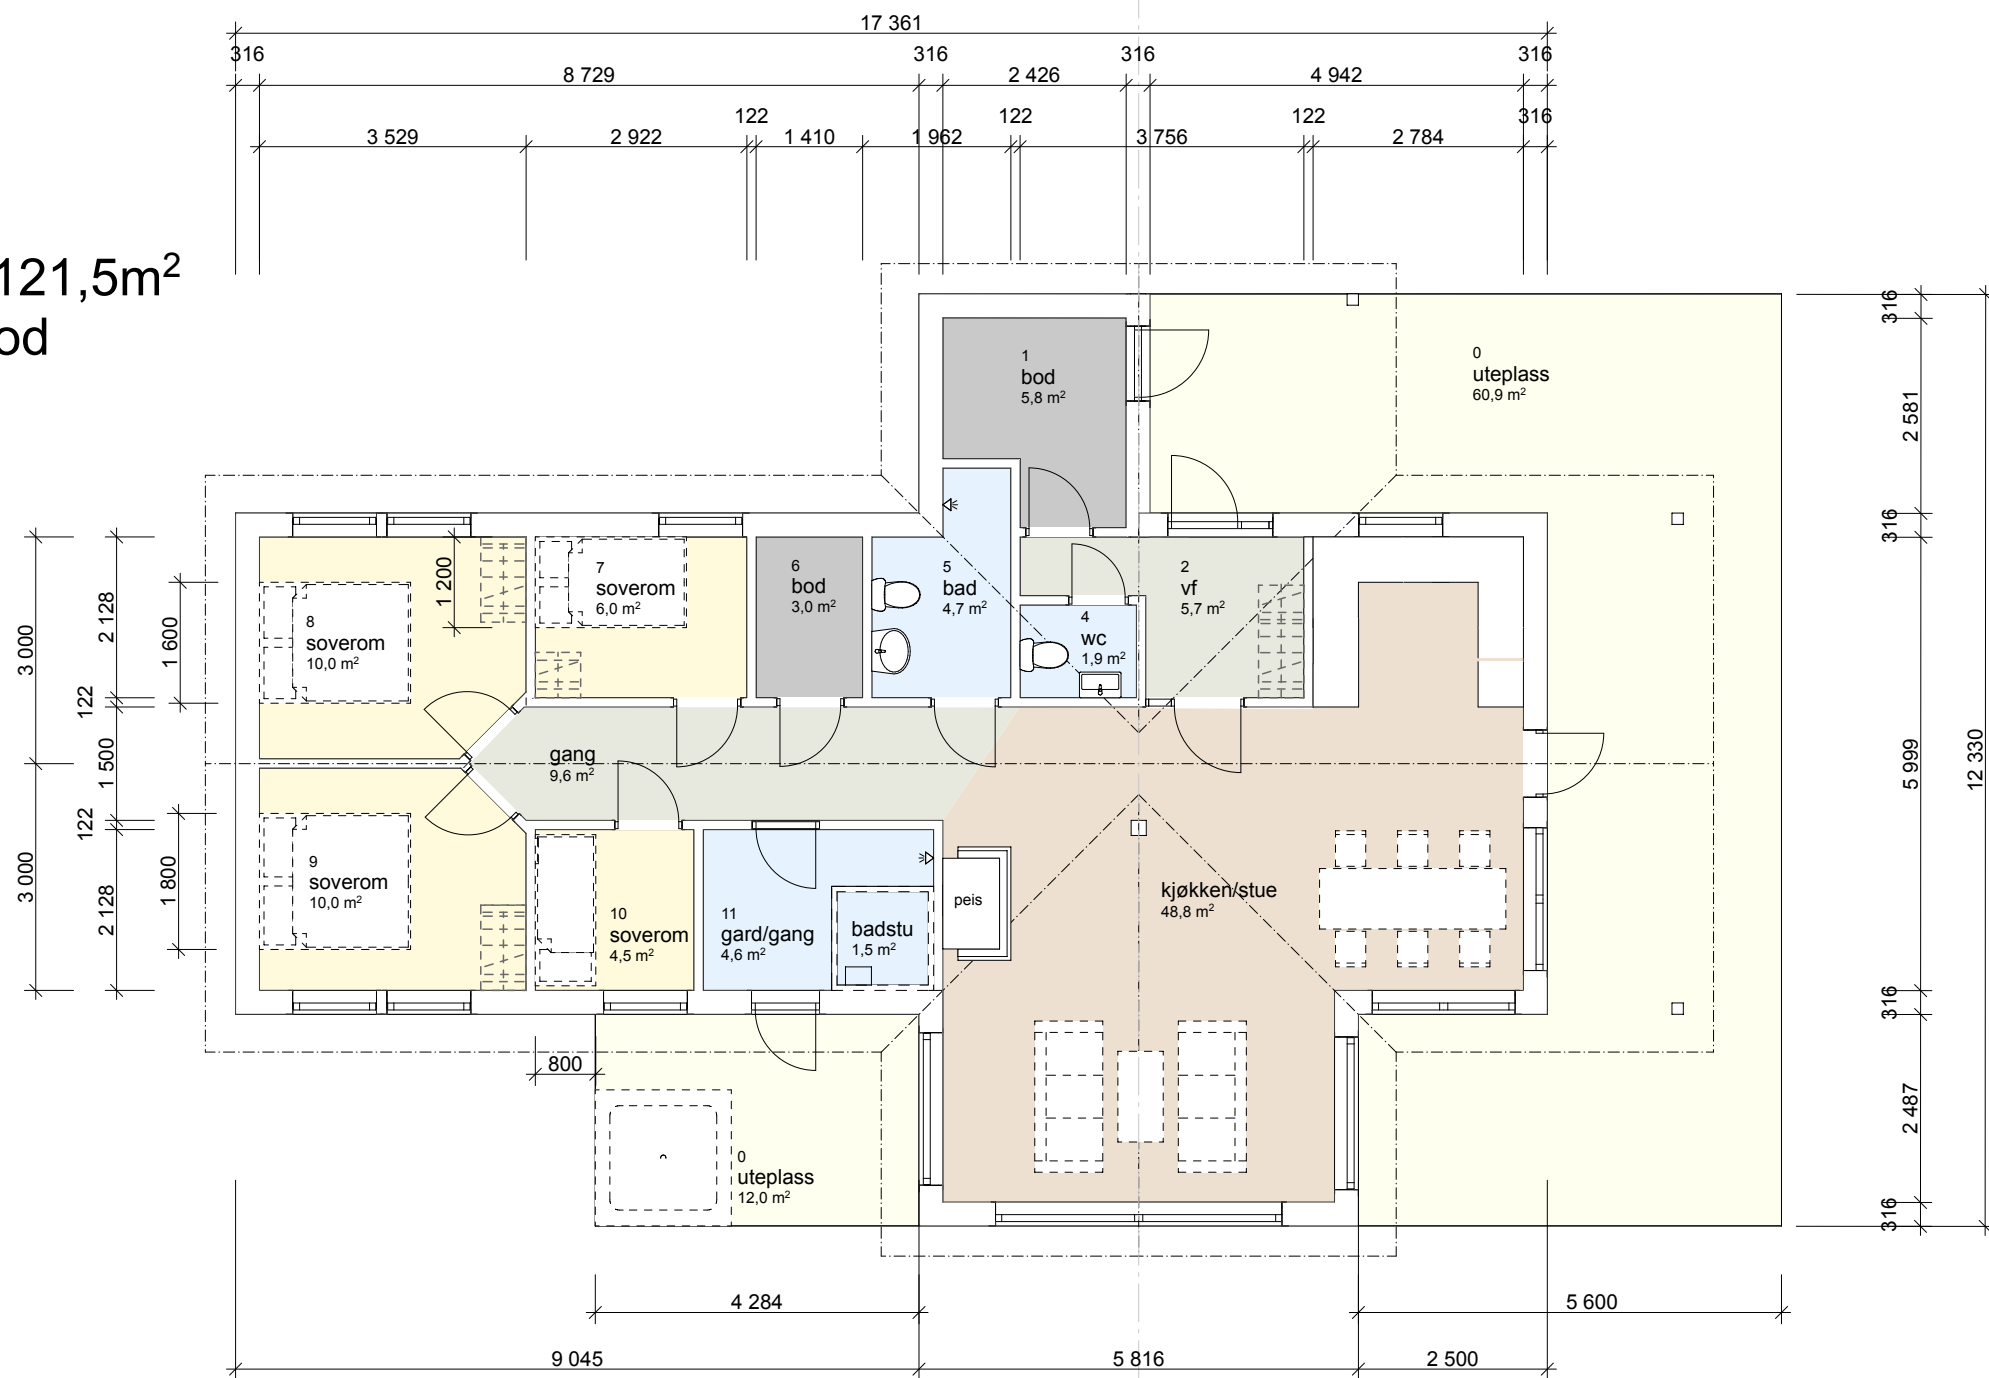

Ny versjon 26.10.2020  
Ny versjon 13.10.2020  
Ny versjon 05.10.2020

Prosjekt: <b>Pnr 20616 Prosj. av hytter</b>	Kontroll prosjekt: Sign.:      Kontroll:
Tiltakshaver: <b>Per R. Hetling</b> xx tlf 414 49 902	Gnr./Bnr./Festenr.: <b>Gnr/Bnr/Festenr.</b>
Prosjekterende: <b>Johan Kjellmark AS</b> Sundveien 100 7374 Røros	
© Alle rettigheter tilhører utførende for prosjektering, kopiering eller bruk av disse tegningene er forbudt uten skriftlig samtykke	Dato: <b>16.09.2020</b>
Tegning: <b>Plan hytte Per</b>	Målestokk: <b>1:100</b>
	Tegningsnr.: <b>A20-1</b>
	Rev.: .

Dette er ikke arbeidstegning.