

TEGNFORKLARING

P.Bl. § 25. REGULERINGSFORMÅL

1. BYGGEOMRÅDER

- BOLLER, FRITLIGGENDE, BYA=25%
- BOLLER, KONSENTRERT, BYA=35%
- TRAFØ

2. LANDBRUKSOMRÅDER

- JORDBRUK/SKOGBRUK/GARTNERI

3. TRAFIKKOMRÅDER (OFFENTLIG)

- KJØREVEG
- GANG-/SYKKELVEG/FORTAU
- GRIFT

4. FROMRÅDER (OFFENTLIG)

- FROMRÅDE/TURVEG
- FROMRÅDE/LEK

5. FAREOMRÅDER

- HØYSPENTRASE
- RAS, FLOM

6. SPESIALOMRÅDER

- GRINTBELTE/STI
- VEGETASJONSOMRÅDE
- FRISIKTSONE

7. FELLESOMRÅDER

- FELLES LEKEPlass
- FELLES VEG/AVKJØRSEL
- FELLES GANGVEG

STREKSYMBOLER M.V.

- PLANENS BEGRENSNING
- GRENSE FOR REGULERINGSFORMÅL
- BYGGEGRENSE
- EIDENDSGRENSE
- EIDENDSGRENSE SOM OPPHEVES
- REGULERT TOMTEGRENSE
- SENTERLINJE VEG
- FRISIKTLINJE
- BEBYGGELSE SOM INNGÅR I PLANEN
- BEBYGGELSE SOM FORUTSETTES FJERNET
- ANBEFALT AVKJØRSEL

NES KOMMUNE

**REGULERINGSPLAN
MED REGULERINGSBESTEMMELSER FOR
GRINDERMÅSAN NORD**

Gnr./Bnr.14/43, 14/52 m.fl.



REVISJON

REVISJON	DATE	SAKS/TEGN.
A Endret vegetasjonsområde, SV2, lagt inn frisksikter samt ny felles gangveg FGS.	18.12.02	PAT


SAKSBEHANDLING IFLG. PLAN- OG BYGNINGSLOVEN

FORVARSEL/ANNONSE	SAK.NR.	DATE	SAKS/TEGN.
1.GANGS BEHANDLING I DET FASTE UTVALG FOR PLANSAKER		14.05.02	PAT
OFFENTLIG ETTERSYN		11.02.03	
2.GANGS BEHANDLING I DET FASTE UTVALG FOR PLANSAKER		02.02.03	
OFFENTLIG ETTERSYN			
3.GANGS BEHANDLING I DET FASTE UTVALG FOR PLANSAKER			
KOMMUNESTYRETS VEDTAK (EGENGODKJØNNING)		09.09.03	
KUNNGJØRING			

Romerike Sentrum A/S

TEL: 63 96 25 25
FAX: 63 92 85 89
Postboks 21, 2001 JESSHIM

ARK. NR.	TEGN.	DATE	SAKS/TEGN.
reg 4		28.10.02	AS/PAT

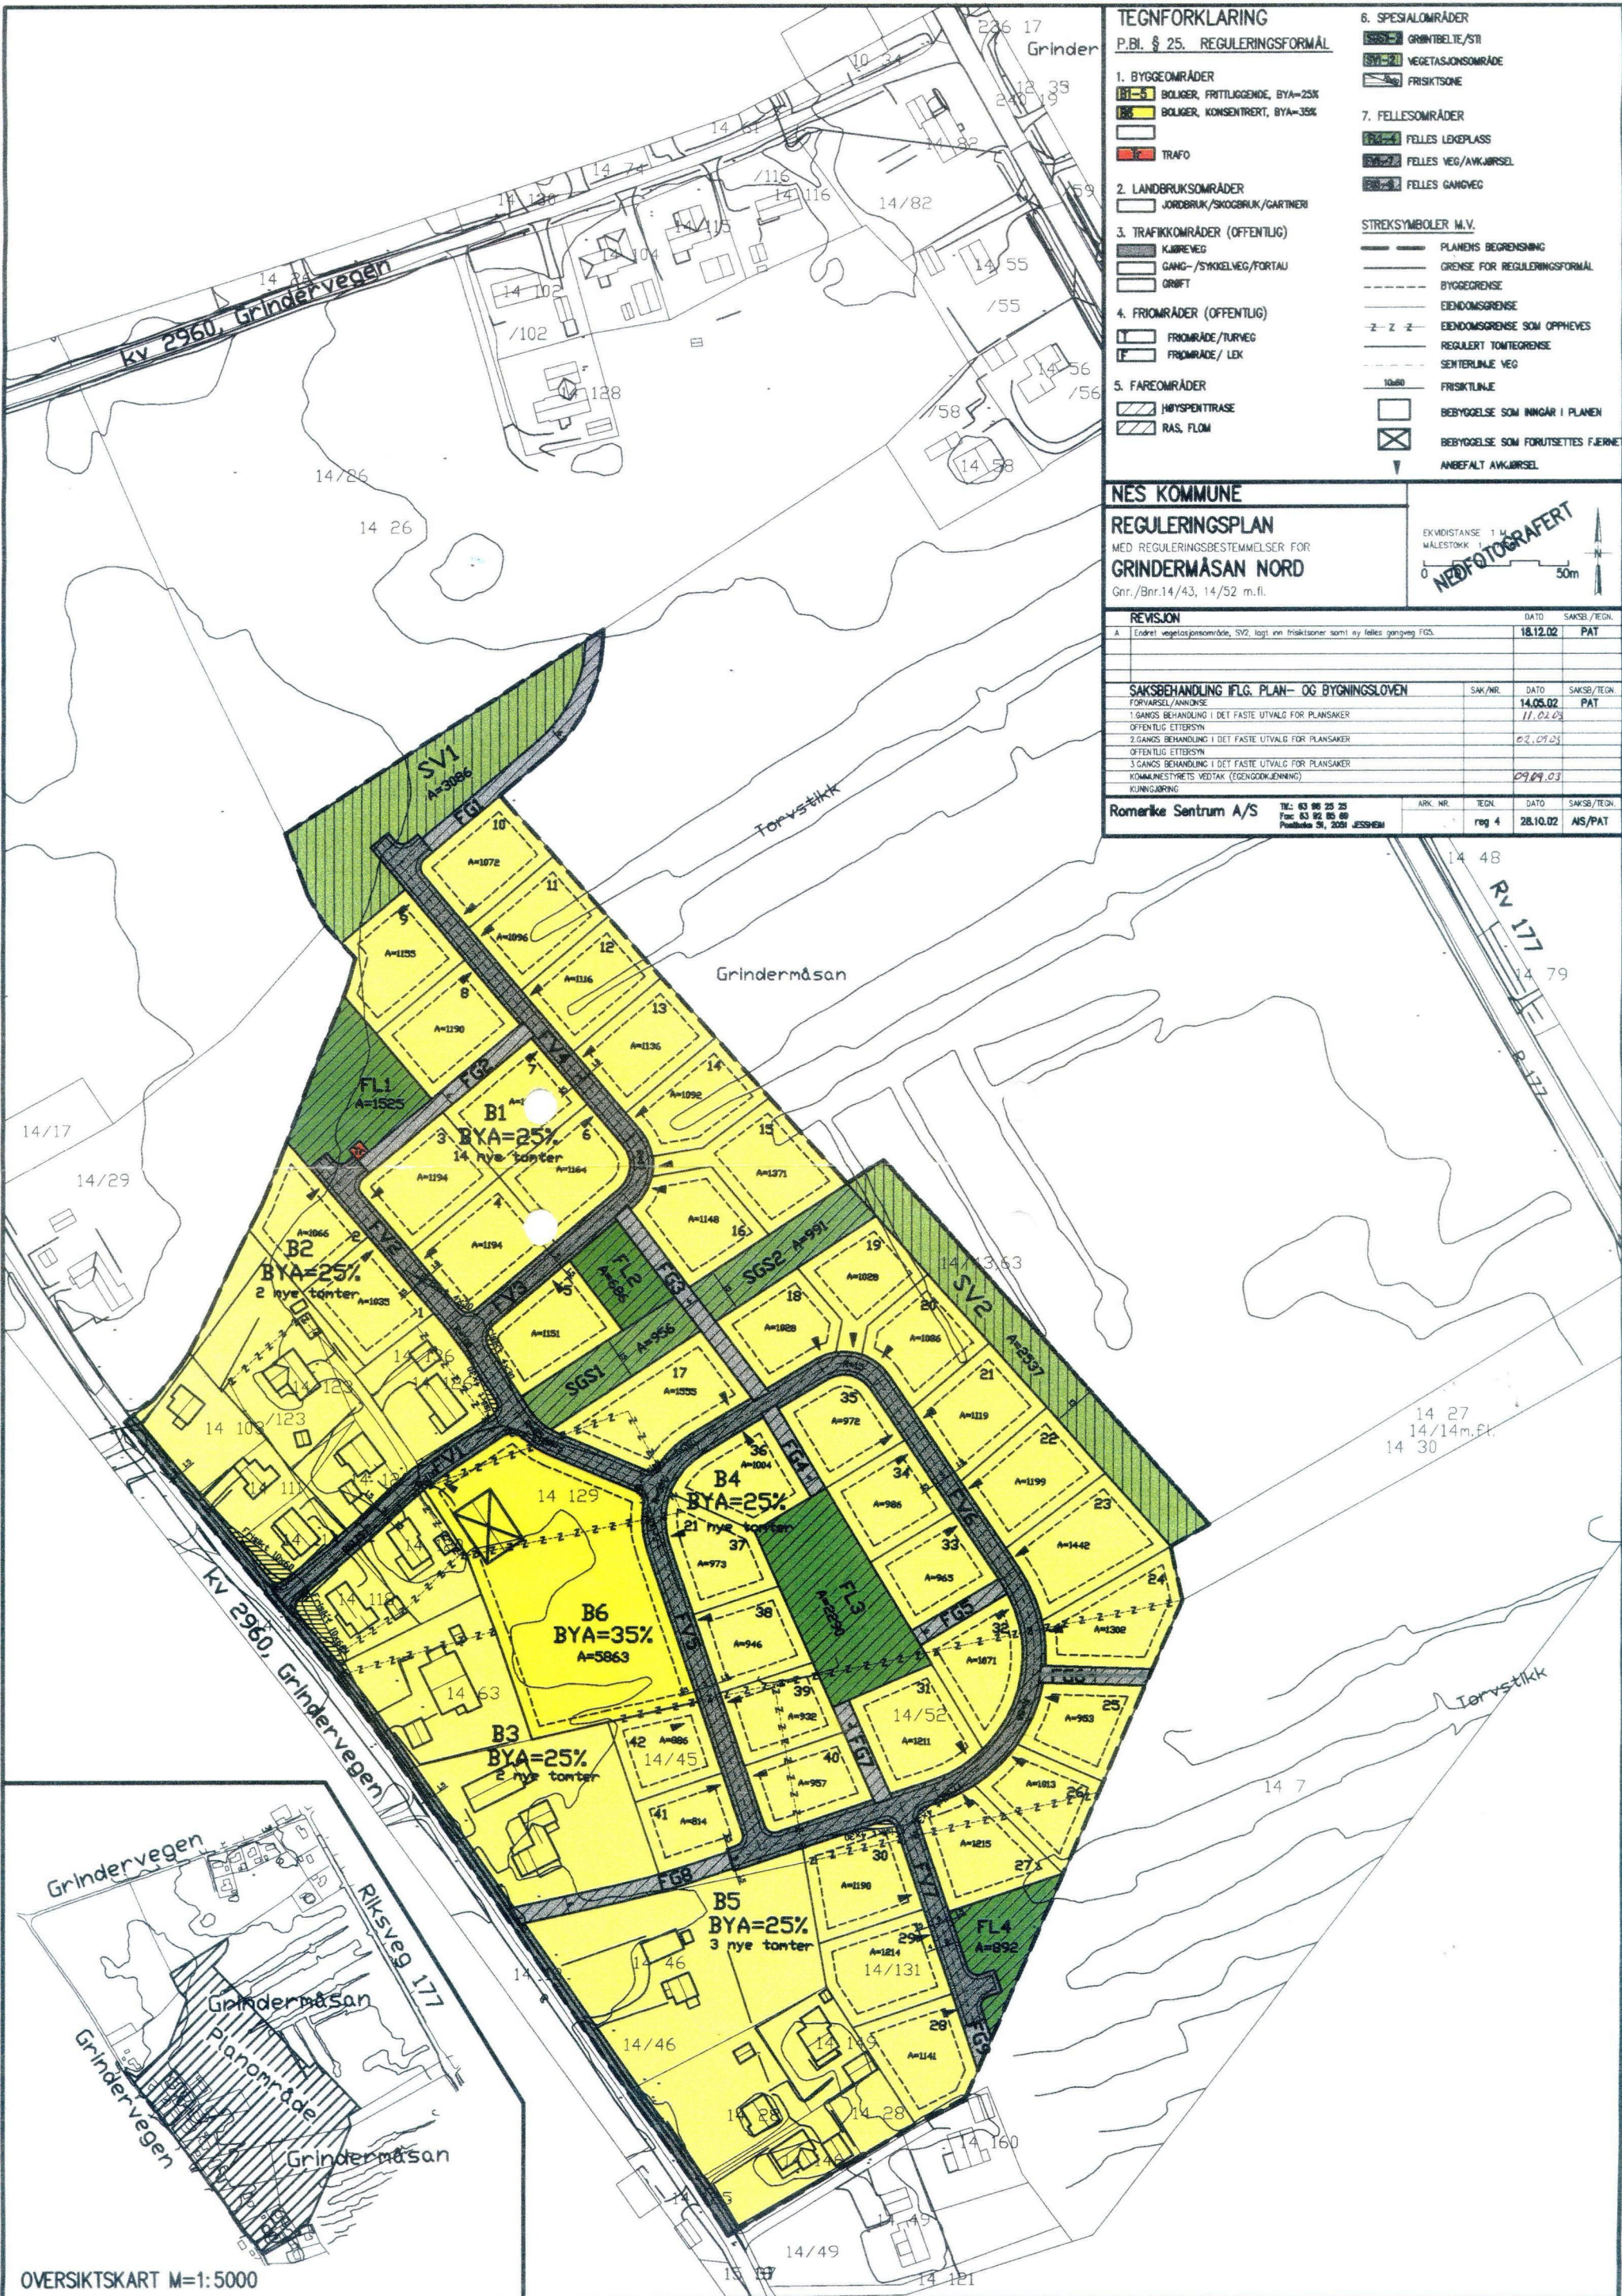

OVERSIKTSKART M=1:5000