
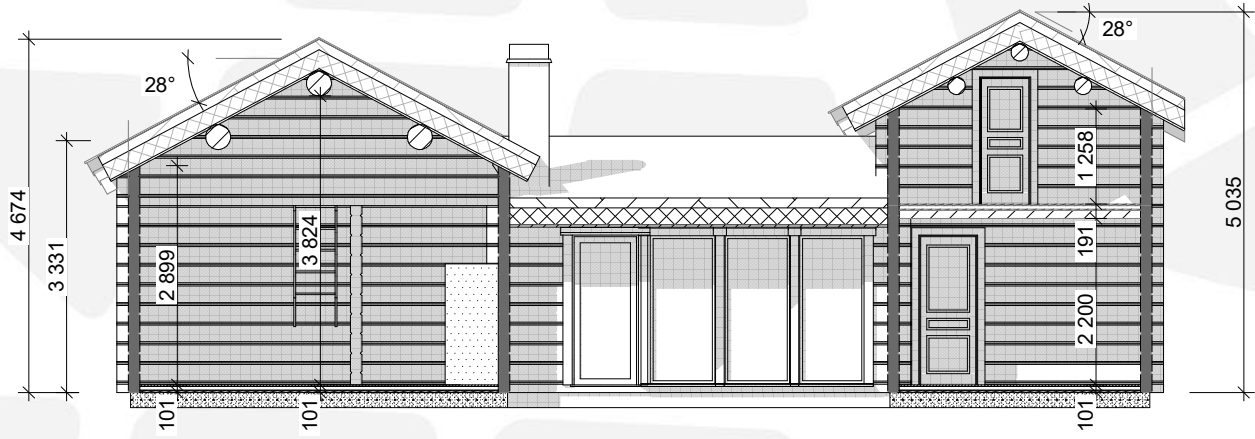
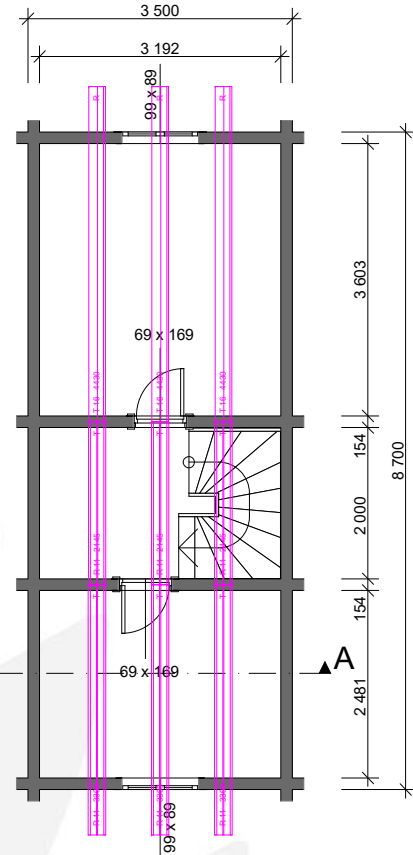
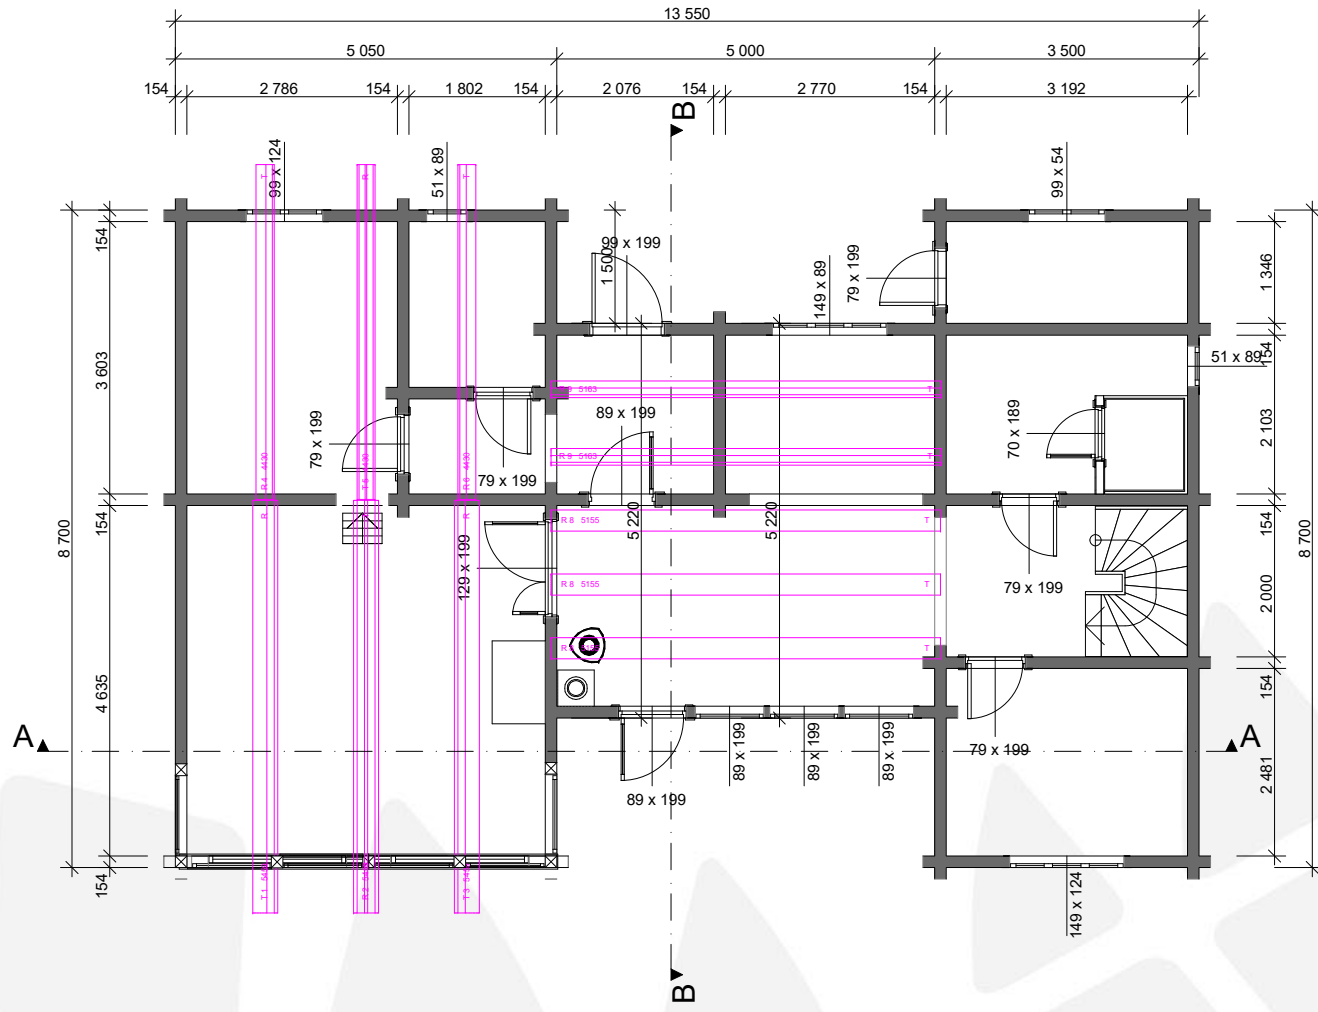
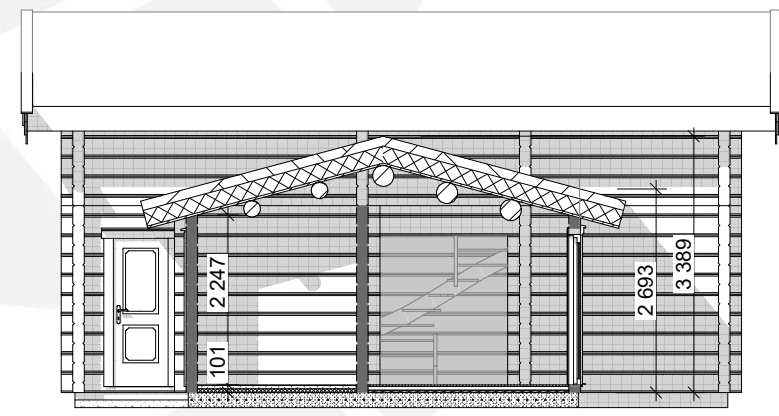


Modell: Andor 1, tilpass. m Timberframe	Prosjektnr.: #P1n
Tegning: Fasader og perspektiv	Gnr./Bnr./Festenr.: # Sign.: SR
Tiltakshaver: Kundens navn Sted tomtens plassering	Dato: 17.08.2021
© Alle rettigheter tilhører Øverbygg Norge AS. Kopiering eller bruk av disse tegningene er forbudt uten skriftlig samtykke	Målestokk: 1:100, 1:75
Prosjekterende: Øverbygg AS Industriv 250 7760 Snåsa Foretagnr.: 914 063 701	Format: A3
www.Overbygg.no Email: firmapost@overbygg.no Tlf. +47 741 38100	Rev.:
	



SNITT A-A




SNITT B-B

Alle mål på snitt er før siging.
Vi beregner normalt 3% sig.
Alle mål under takåser er målt i toppenden.

BYA: 100 m²
BRA: 93 m²
1 etasje: 93 m²
2 etasje: Ingen beregn. under 1,90m
Oppvarmet areal: 93 m²

Modell: Andor 1, tilpass. m Timberframe	Prosjektnr.: #PIn
Tegning: Plantegning og snitt	Gnr./Bnr./Festenr.: # Sign.: SR
Tiltakshaver: Kundens navn Sted tomtens plassering	Dato: 17.08.2021
© Alle rettigheter tilhører Øverbygg Norge AS. Kopiering eller bruk av disse tegningene er forbudt uten skriftlig samtykke	Målestokk: 1:100, 1:75
Prosjekterende: Øverbygg AS	Format: A3
Industri 250 7760 Snåsa Foretagnr.: 914 063 701	Rev.:
www.Overbygg.no Email: firmapost@overbygg.no Tlf. +47 741 38100	

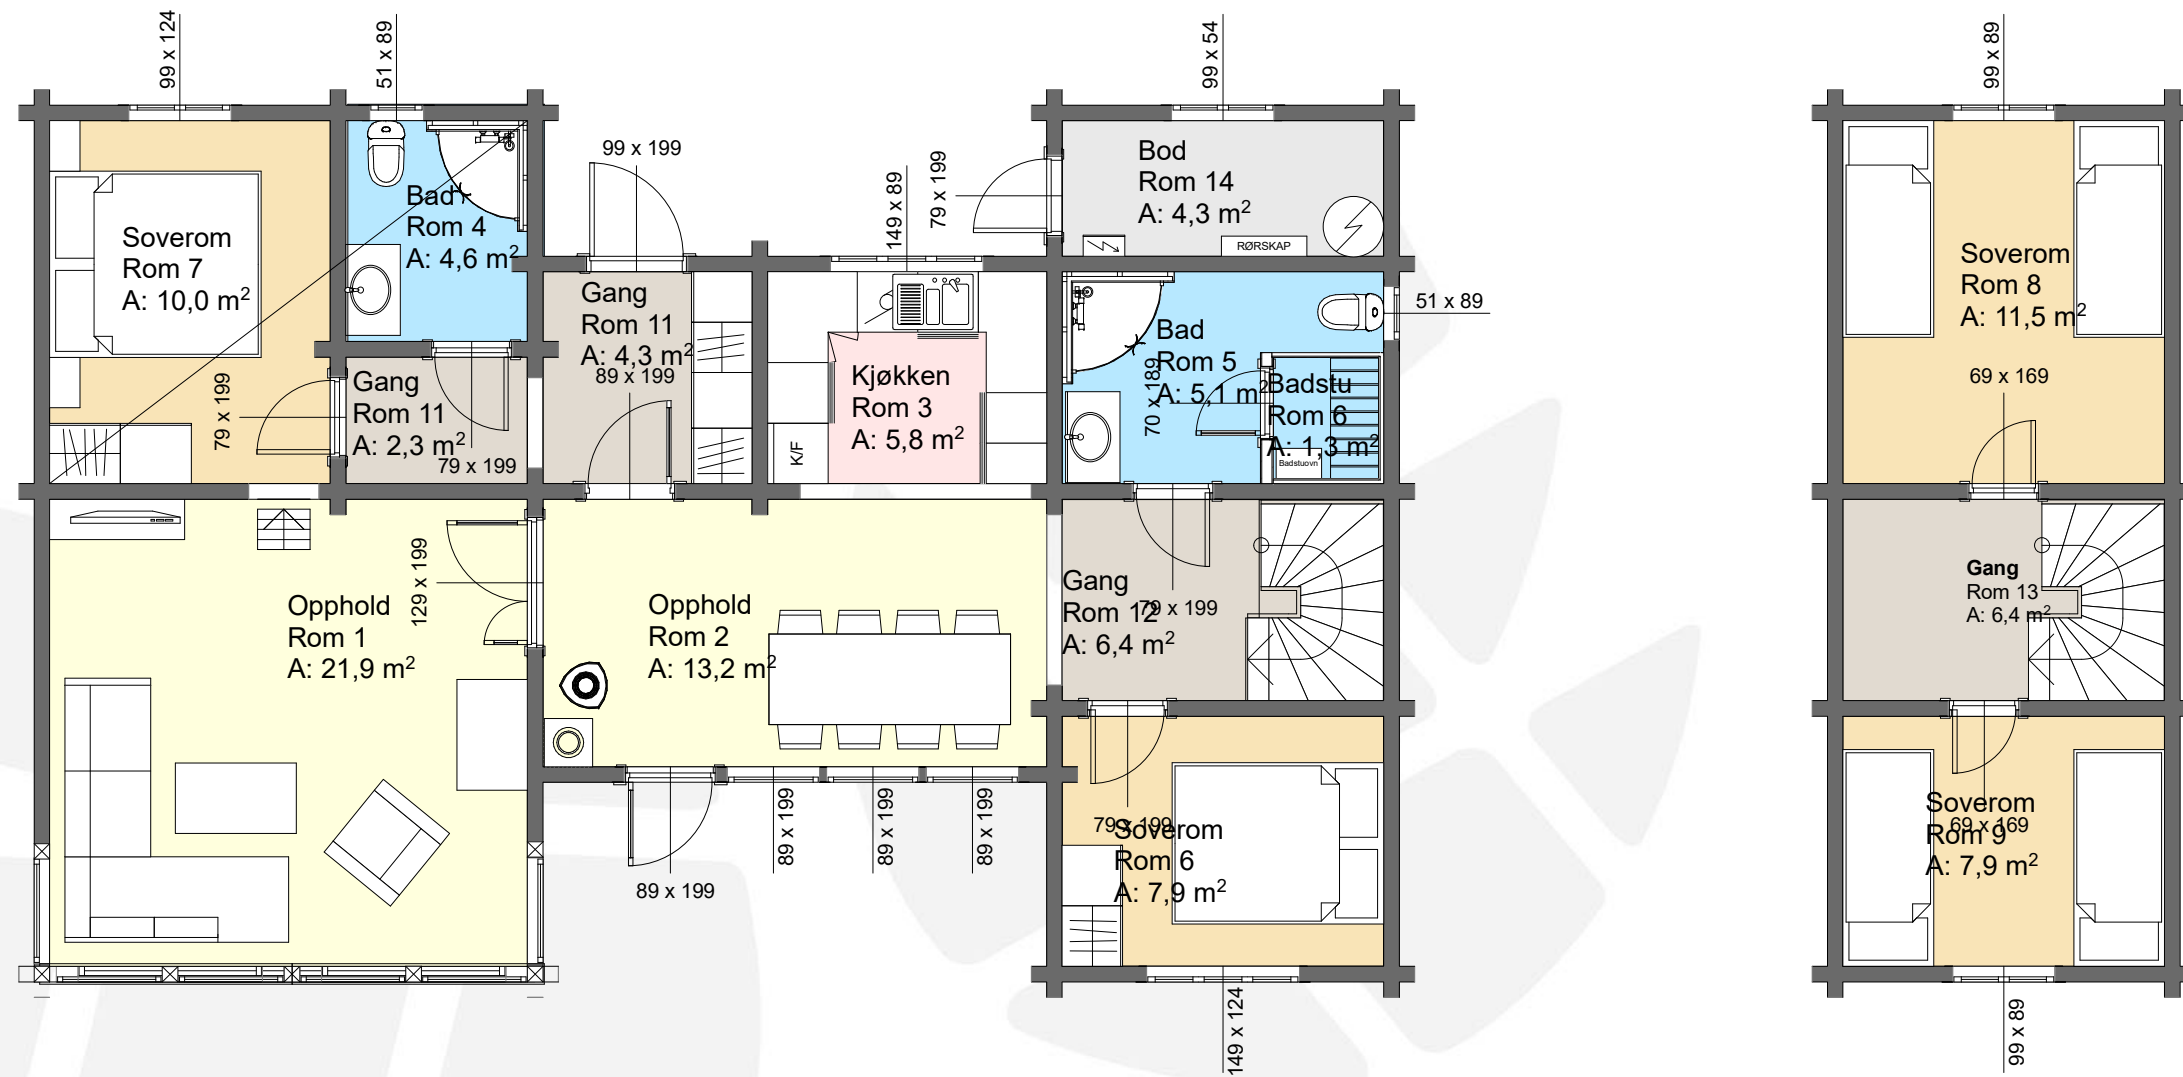

Modell: Andor 1, tilpass. m Timberframe	Prosjektnr.: #P1n
Tegning: Romplan	Gnr./Bnr./Festenr.: # Sign.: SR
Tiltakshaver: Kundens navn Sted tomtens plassering	Dato: 17.08.2021
© Alle rettigheter tilhører Øverbygg Norge AS. Kopiering eller bruk av disse tegningene er forbudt uten skriftlig samtykke	Målestokk: 1:100, 1:75
Prosjekterende: Øverbygg AS	Format: A3
Industri 250 7760 Snåsa Foretagnr.: 914 063 701	Rev.: www.Overbygg.no Email: firmapost@overbygg.no Tlf. +47 741 38100

