



SITUASJONSKART


Eiendom:	Gnr: 188	Bnr: 59	Fnr: 0	Snr: 0
	Adresse: Skitjønnvegen 121, 2676 HEIDAL			
Hj.haver/Fester:				



**SEL
KOMMUNE**

Dato: 14/10-2021 Sign:

Målestokk
1:1000

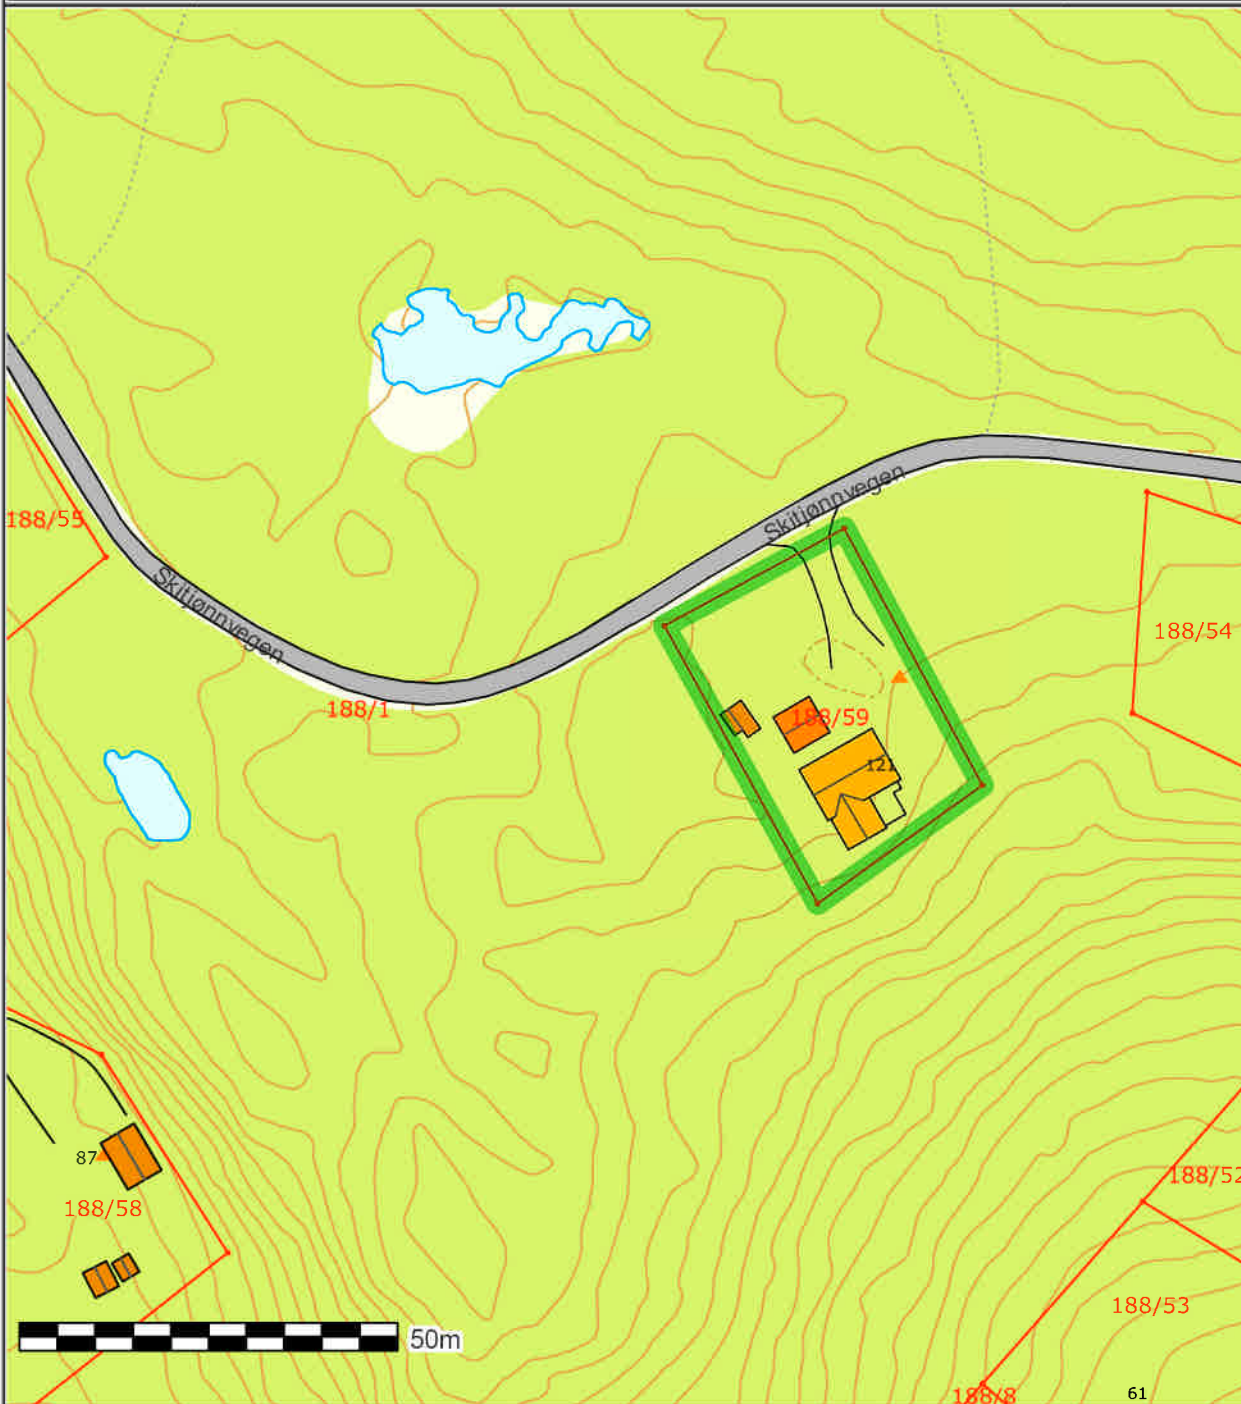

Det tas forbehold om at det kan forekomme feil på kartet, bla. gjelder dette eiendomsgrenser, ledninger/kabler, kummer m.m. som i forbindelse med prosjektering/anleggsarbeid må undersøkes nærmere.