


Plan 2

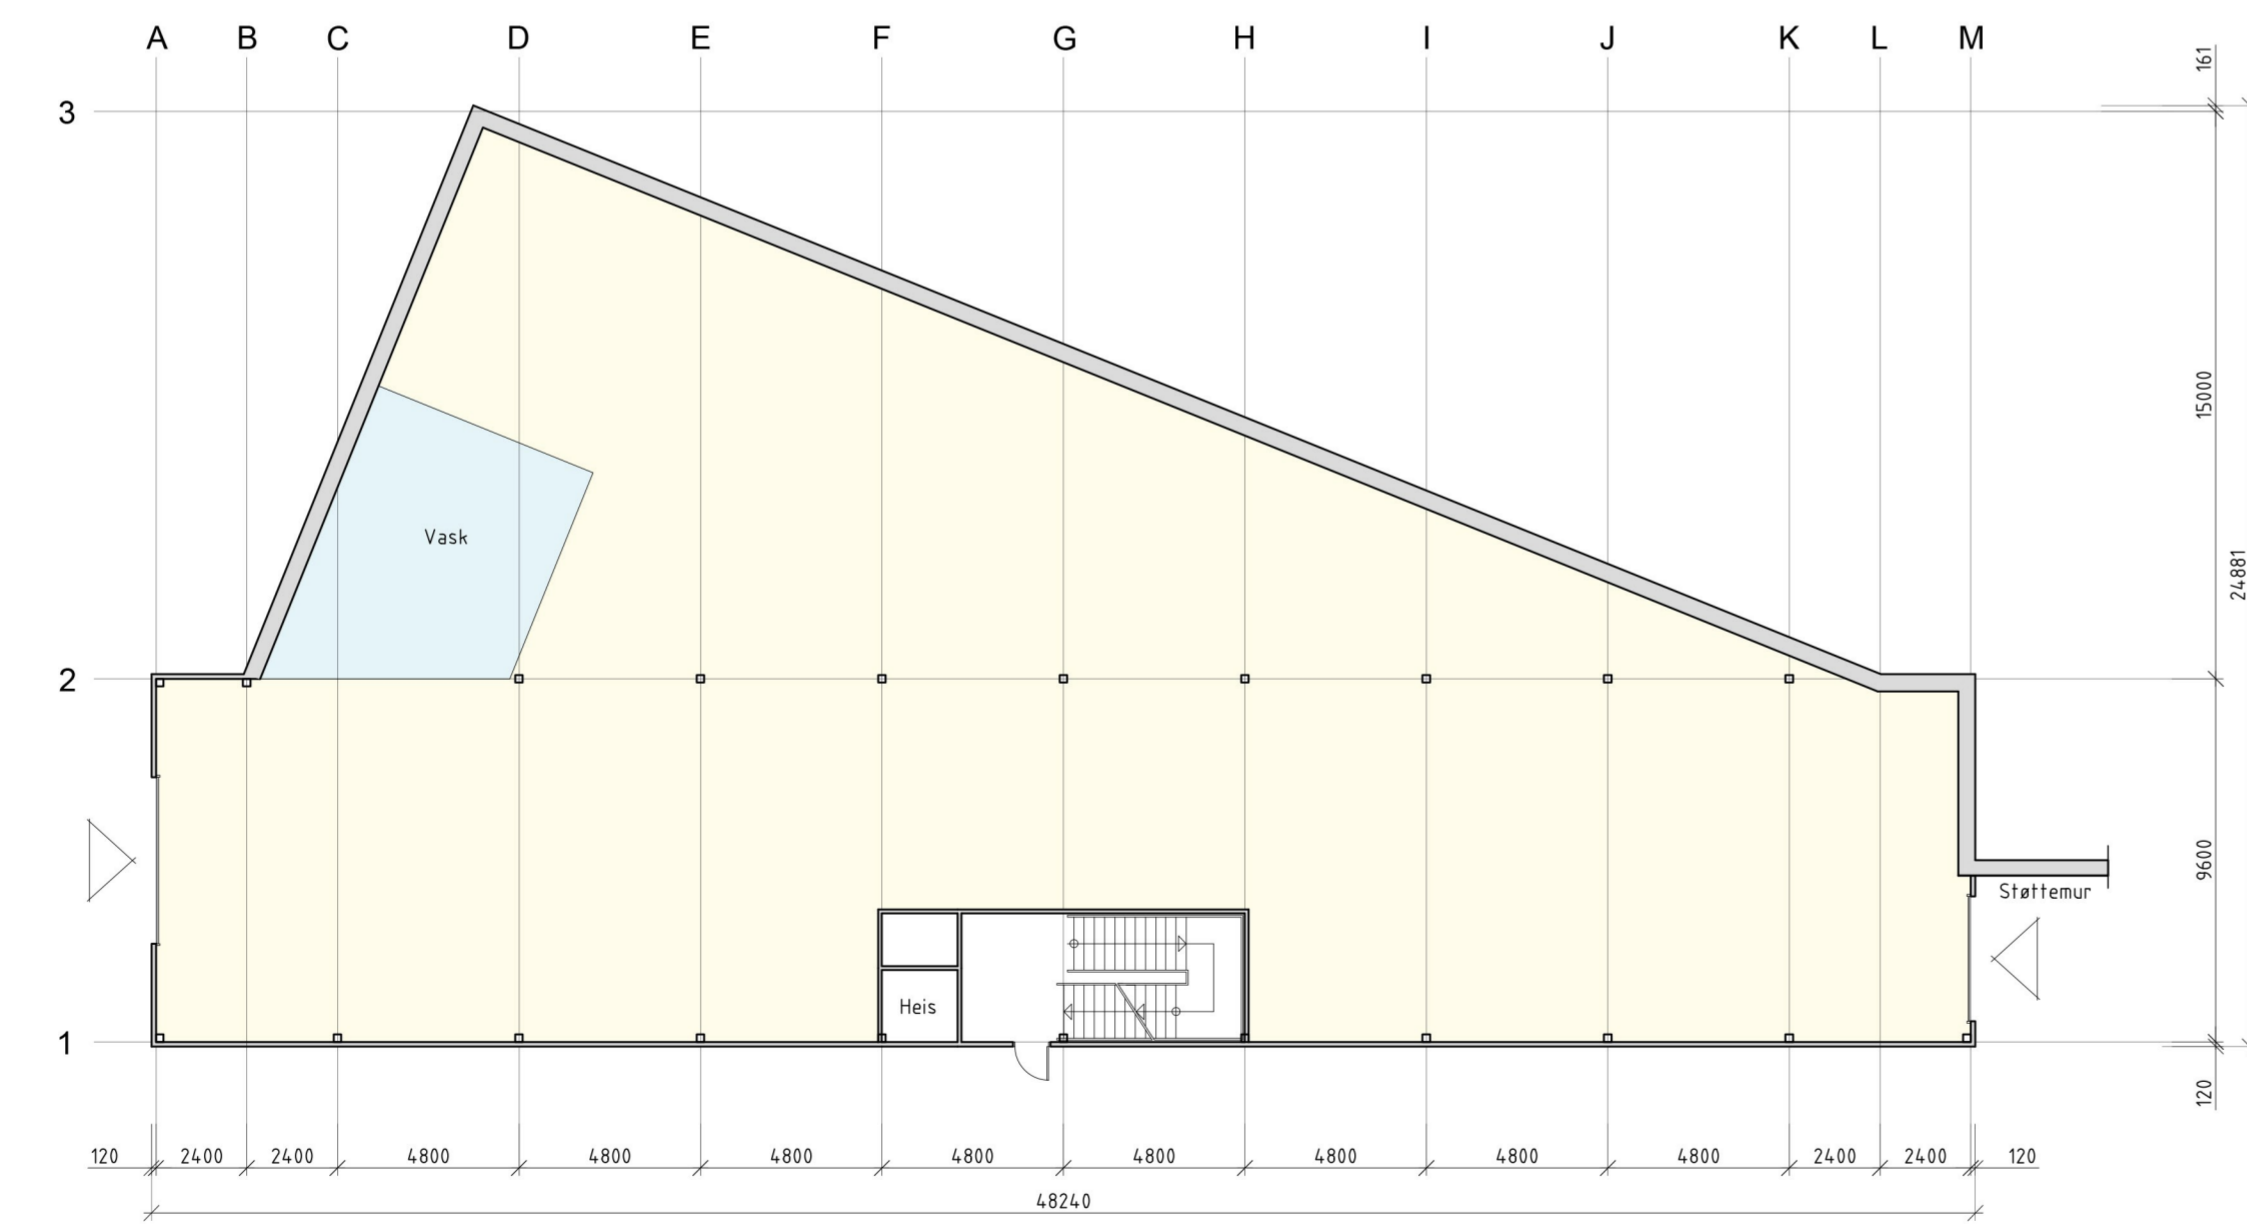

Plan 1

OMRÅDE	AREAL		
	BRUKSAREAL (BRA)	BRUTTOAREAL (BTA)	BEBYGDAREAL (BYA)
Plan 1	764 m ²	800 m ²	800 m ²
Plan 2	785 m ²	800 m ²	-
SUM	1.549 m ²	1.600 m ²	800 m ²

-	-	-	-
REV.	ENDRING	DATO	SIGN.

HG Hangartomta
 Skisseforslag – Plan 1. og 2. etg.

COSMIC BYGG AS

LEIF WELDINGSVEI 12, 3208 SFJ, TLF.: 33 48 41 00, FAX: 33 48 41 15

MÅL: 1:200 A2	REV.
DATO: 20.09.21	
TEGN.AV: NHL	
3119-210	

Kopiering eller ulovlig bruk av tegningen medfører erstatningsansvar.