

15/1210 - 25

Y 536400
00995 X

TEGNFORKLARING

PBL. § 12.3 Detaljreguleringsplan

- BEBYGGELSE OG ANLEGG (PBL §12-5 NR.1)**
- Boligbebyggelse - frittliggende småhusbebyggelse (B1 - B26)
 - Energianlegg/trafikkiosk (E1)
 - Lekeplass (L1)
 - Annet ureoppfoldsareal (A-U1, A-U2)

- SAMFERDSELSANLEGG OG TEKNISK INFRASTRUKTUR (PBL §12-5 NR.2)**
- Veg (V1A - offentlig veg, V1B framtidig offentlig veg, V2 privat veg, avkjørsel)
 - Gang/sykkelveg (GS1)
 - Annen veggrunn - tekniske anlegg (AVT)
 - Annen veggrunn - grøntareal (AVG1, AVG2)

- GRØNNSTRUKTUR (PBL §12-5 NR.3)**
- Turdrag (T1)
 - Friområde (F1)


- HENSYNSSONER (PBL §12-6)**
- Sikringsone - Frisikt
 - Faresone - Høy spenningsanlegg (link høyspentkabler)

- Juridiske linjer og punkt**
- Regulerings- og bebyggelsesplanområde
 - Planens begrensning
 - Formålsgrense
 - Sikringsonegrense
 - Regulert torgtegrense
 - Regulert senterlinje
 - Byggegrense

Kartopplysninger

Dato for basiskart
Koordinatsystem: EUREF 89 UTM sone32
Kartgrunnlag i gråtone RGB 153-153-153

Ekvidistanse
Målestokk: 1: 2000 - A3
Arealplan-ID 2015014

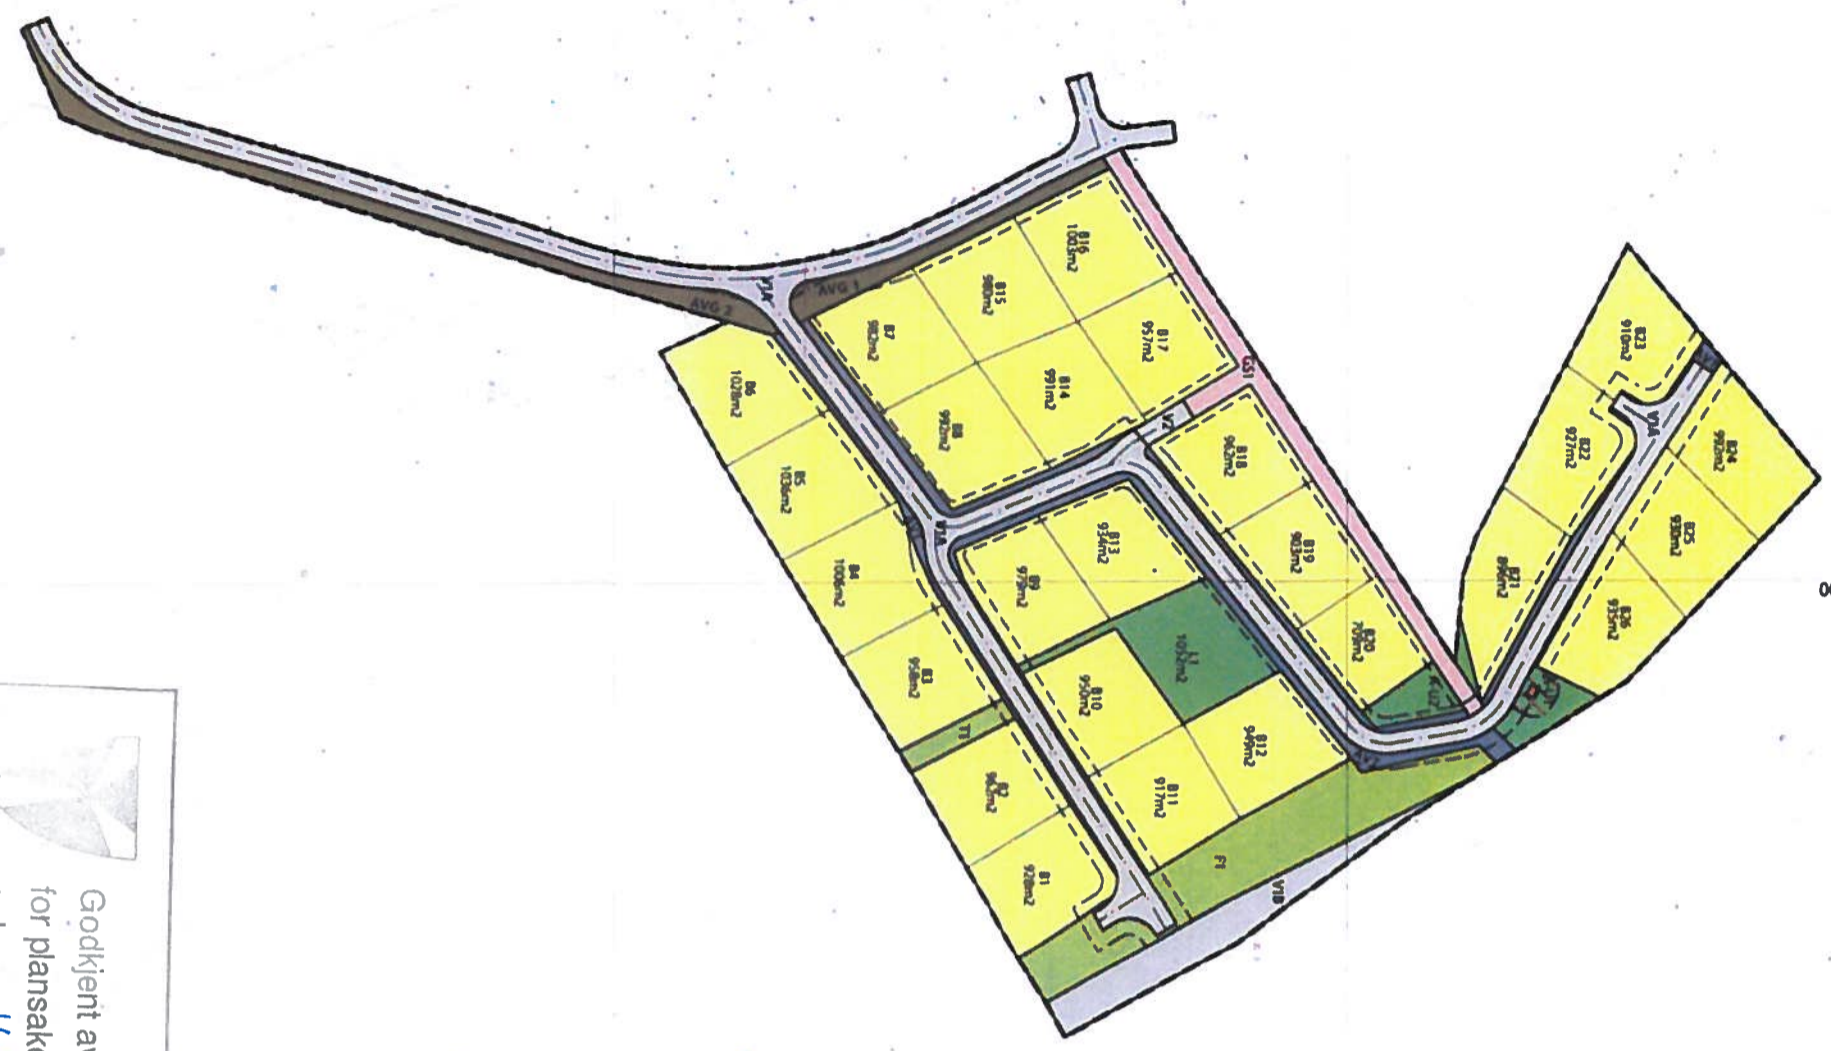

Revisjon	Dato	Saksnr.	Signatur
Plankart revidert (inntegnet energianlegg/trafikkiosk)	09.02.2016		OF
Plankart revidert etter 1. gangs behandling i bygningsrådet	09.03.2016	16/14	OF
Plankart revidert etter sluttbehandling i bygningsrådet	23.05.2016	16/42	OF

Detaljreguleringsplan for, Bjørkmoen 4 - boligområde,
 deler av gnr/bnr. 283/77 og 283/118.

Forslagstiter: Bjørkmoen AS
 Dato: 16.12.2015

Saksbehandling i følge plan- og bygningsloven	Dato	Saksnr.	Signatur
Kunngjøring av oppstart av planarbeidet	20.10.2015		
Vedtak om utleggelse til offentlig ettersyn	07.03.2016	16/14	ARHO
Offentlig utleggelse	11.03 - 29.04.2016	16/14	ARHO
Sluttbehandlet i bygningsrådet	09.05.2016	16/42	ARHO
Vedtatt av kommunestyret			

Siv Agric Ola Fjøsne
 Mjøs, 7340 Oppdal

Godkjent av det faste utvalget for plansaker i møte den 09.05.16 sak nr. 16/42

Siv Agric Ola Fjøsne

Oppdal KOMMUNE

X 6941400
X 6941600
Y 536400
00995 X