




I medhold av § 27-2, nr. 1 i plan- og bygningsloven av 14. juni 1985 har kommunestyret i møte 07.11.2007, sak 67/07 egengodkjent reguleringsplan for Monstadbrygga, gnr. 59, bnr. 22 og bnr. 315 i Åfjord.

Planen er tegnet inn på dette kartet i samsvar med godkjenningen i kommunestyret.

Åfjord, 17.12.2007

Vibeke Stjern

Vibeke Stjern /ordfører

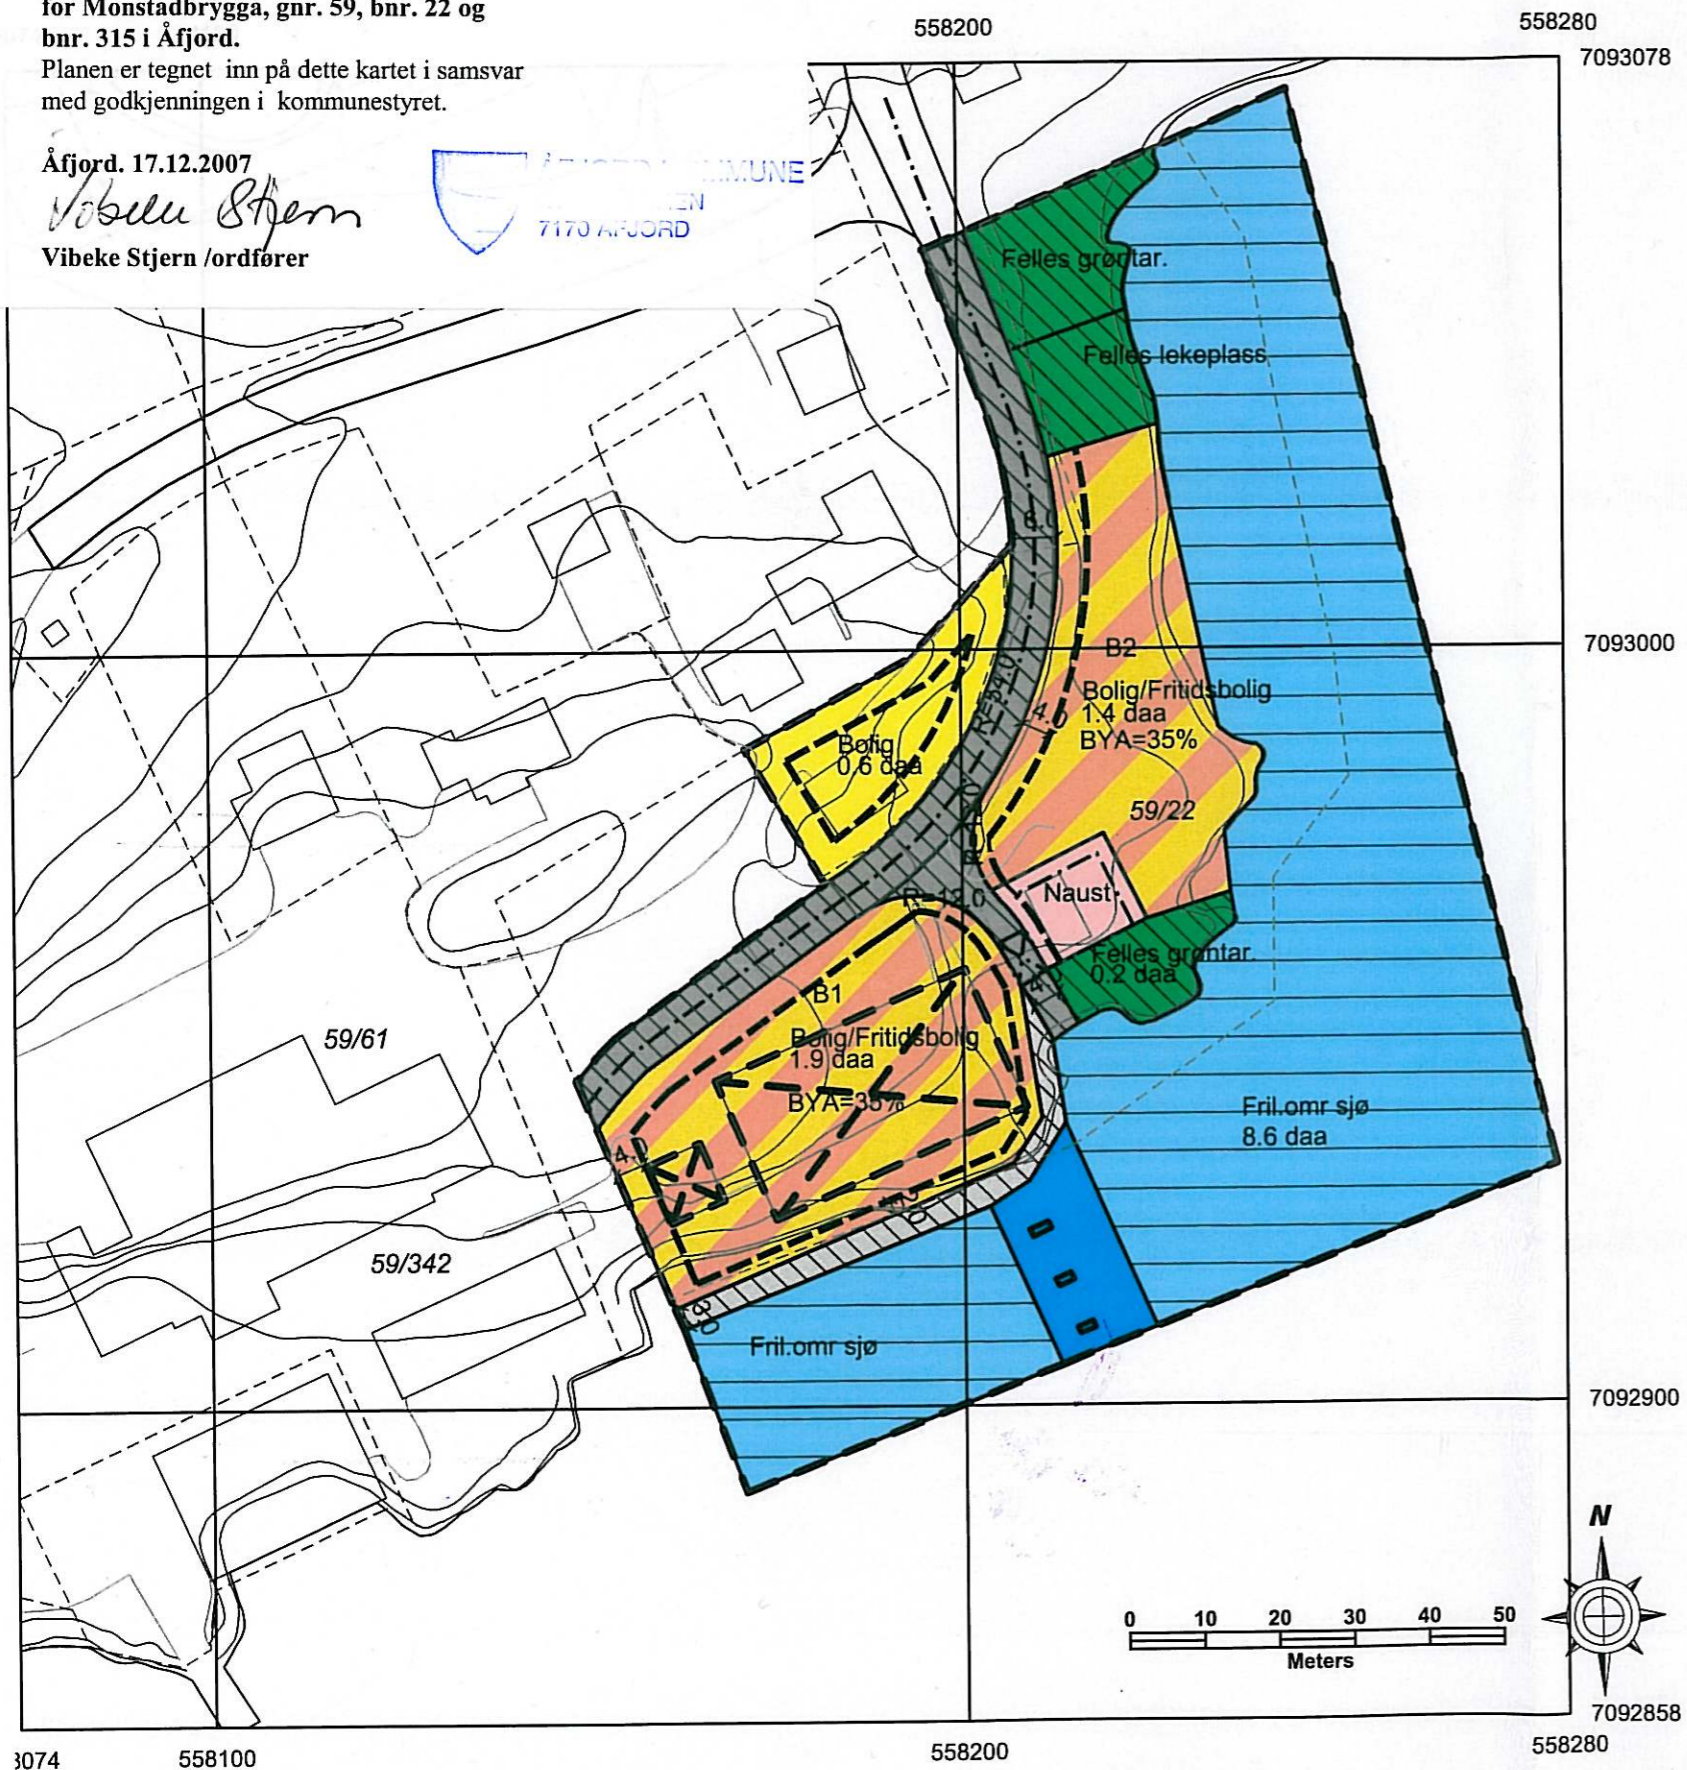

TEGNFORKLARING

PBL § 25 REGULERINGSFORMÅL

BYGGEOMRÅDER (PBL §25, 1.ledd nr 1)

- Områder for bolig med tilhørende anlegg
- Områder for naust

SPESIALOMRÅDER (PBL §25, 1.ledd nr 1)

- Friluftsområde i sjø og vassdrag
- Andre anlegg i sjøen

FELLESOMRÅDER (PBL §25, 1.ledd nr 7)

- Felles avkjørsel
- Felles gangareal
- Felles grøntareal
- Felles lekeareal

KOMBINERTE FORMÅL (PBL §25, 1.ledd nr 7)

- Bolig/fritidsbebyggelse

LINJESYMBOLER

- Planens begrensning
- Formålsgranse
- Bebyggelse forutsettes fjernet
- Målelinje
- Regulert senterlinje

REGULERINGSPLAN FOR MONSTADBRYGGA

Målestokk 1:1000

SAKSBEHANDLING IFLG. PLAN- OG BYGNINGSLOVEN	SAKSNR.	DATO	SIGN.
1. gangs behandling i det faste utvalget for plansaker	12/07	21.02.07	
Offentlig ettersyn fra.....06.03.07-06.04.07.....			
2. gangs behandling i det faste utvalget for plansaker			
Revisjon	07.10.2007		
Kommunens vedtak			
Planen utarbeidet av:	MONSTADBRYGGA A/S		