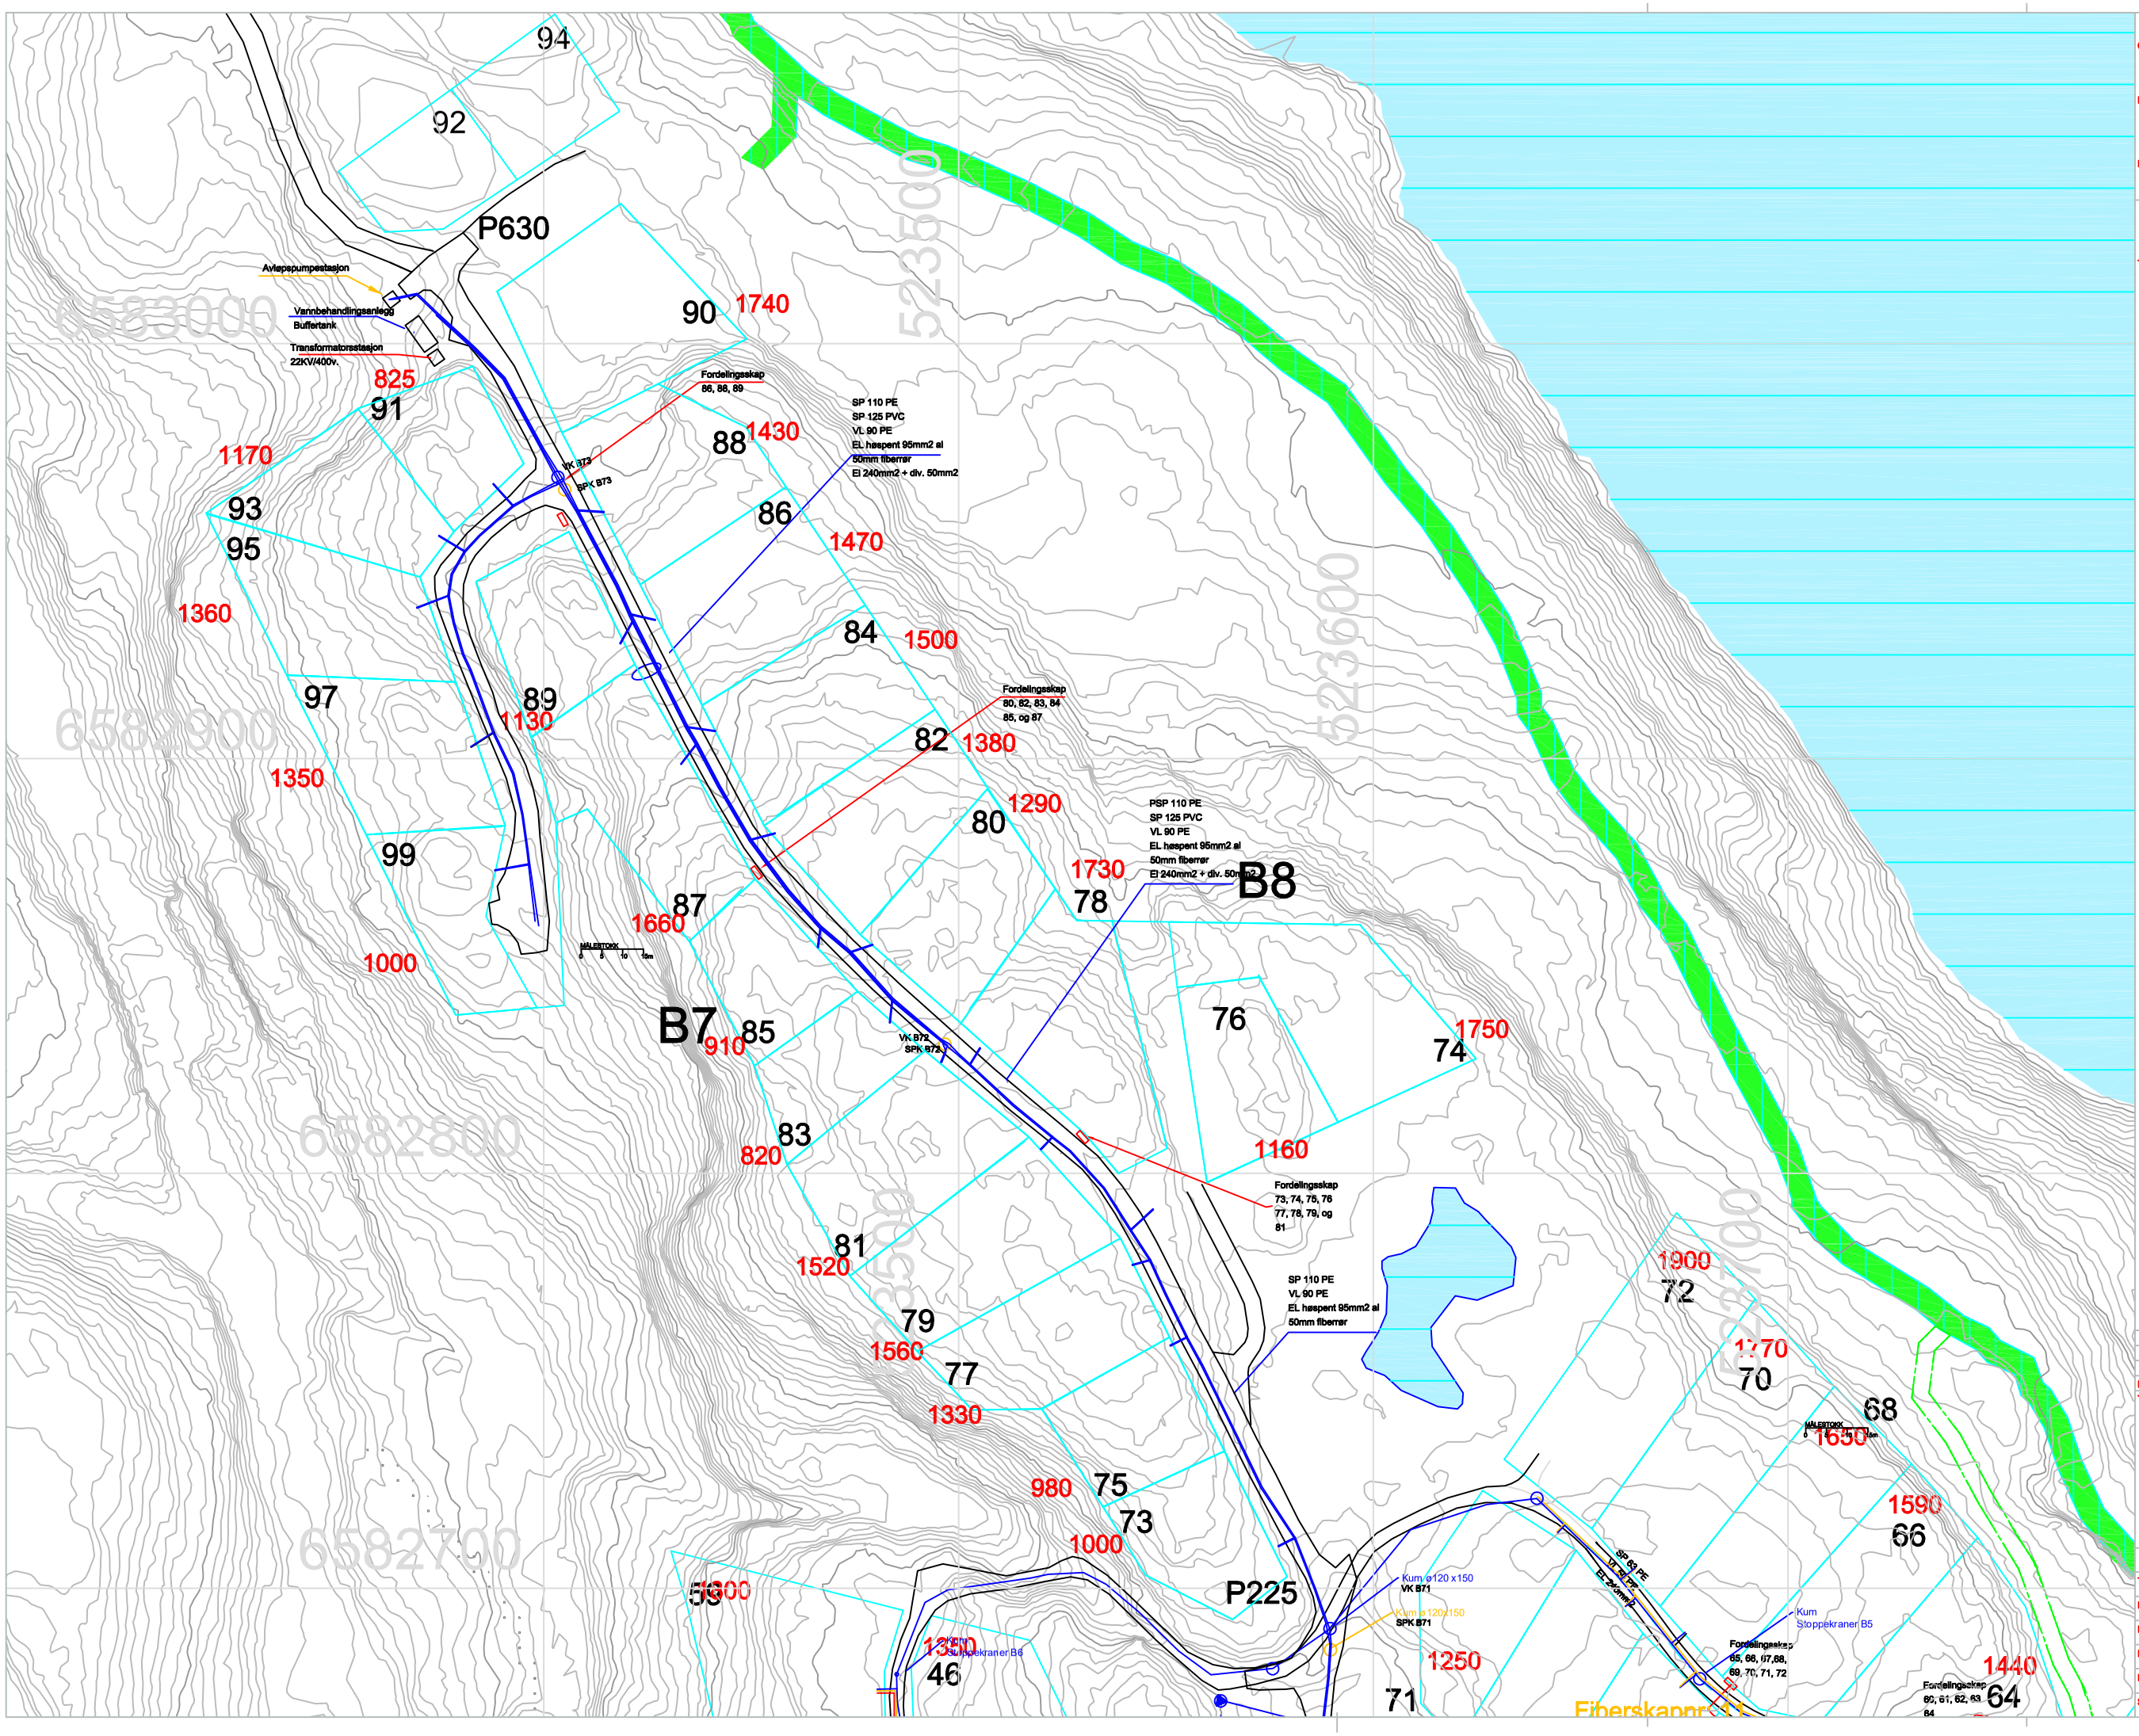

OPPDRAGSGIVER
Løvenskiold Fossum Skog

PROSJEKT
SVANSTUL HYTTEFELT
.

PROSJEKT NR.

TEGNFORKLARING

- TOMTEGRENSE
- BYGGEGRENSE
- MIDTLINJE VEI
- HELTRUKNE KOTER EKVIDISTANSE 1M.
- VANNLEDNING
- AVLØPSLEDNING
- AVLØPSLEDNING TRYKK
- KUMMER
- EL-. OG FIBERSKAP
- El-kabel

LØVENSKIOLD FOSSUM SKOG
Postboks 206
3701Skiend
Tlf: +47 35 50 43 50

REV. NR.	DATO	REVISJON	SIGN.	KONT.
Z	12.11.2021.	Som utført vei vann og avløp B7-B8	TAF	
B	04.08.2021.	Endret tomtegrenser tomt 75-77-79-87	TAF	
A	02.06.2021.	Endret tomtegrenser tomt 74-76-78	TAF	

TEGN. TITTEL
.
Oversikt hyttefelt B7 og B8

Vann Vei og avløp

INDEX
0

N

TEGN. NR.

MÅL 1:200

DATO 12.11.2021

FASE .

DATAFIL

SIGN. TAF TEGN. TAF KONT. –