



Plan 01  
1:100

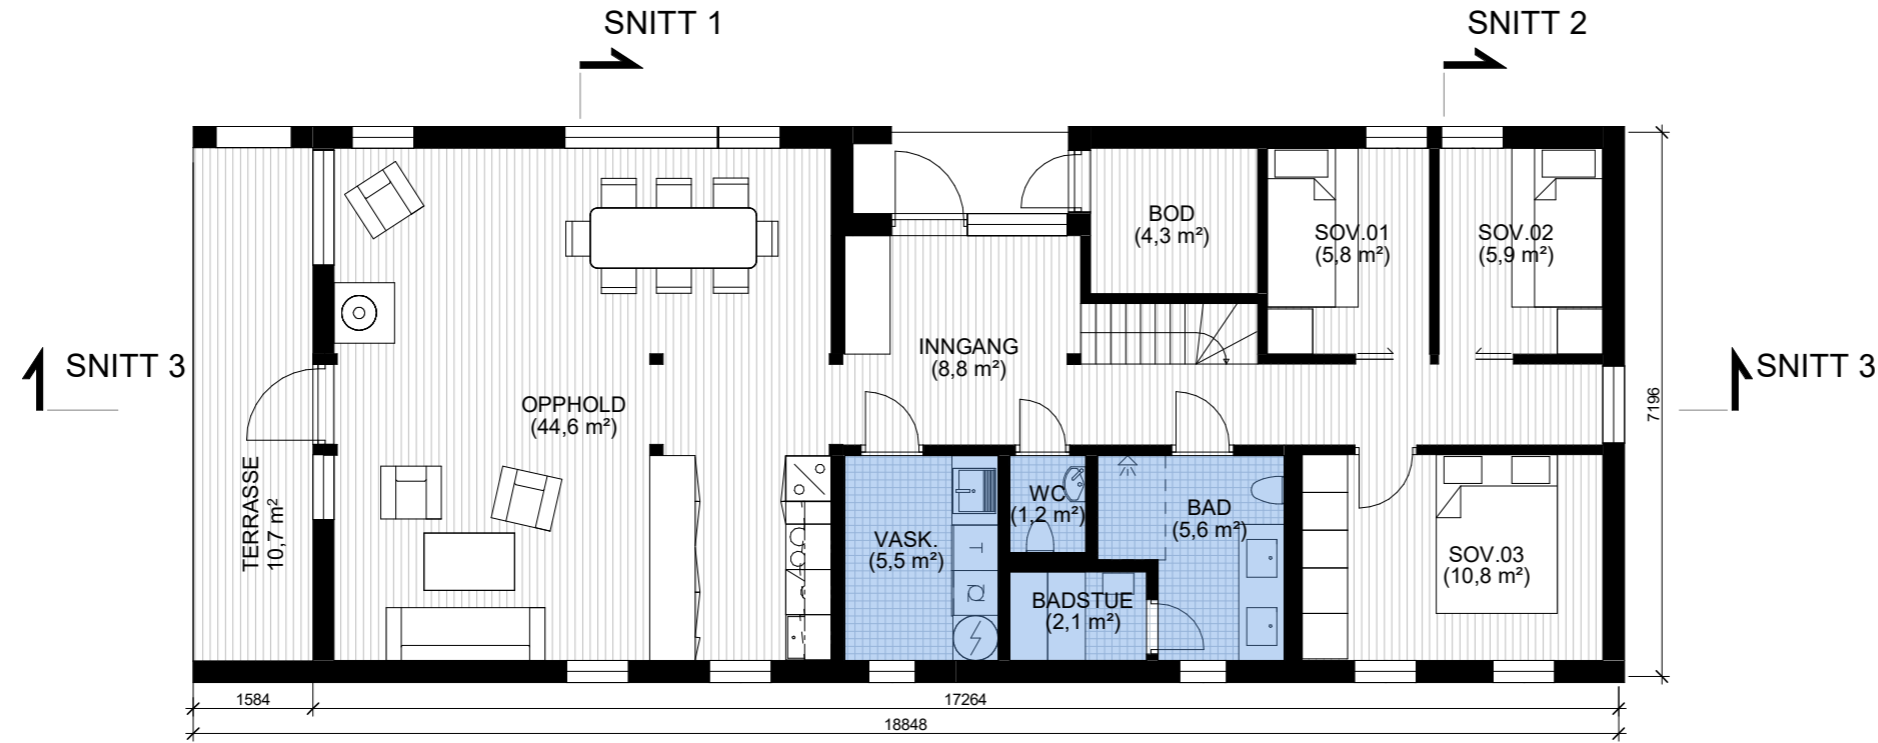

AREALOVERSIKT  
PREG 123B Solekvea

BRA innvendig : 110 m<sup>2</sup>  
 BRA totalt : 123 m<sup>2</sup>  
 BYA: 139 m<sup>2</sup>

Plan hems  
1:100

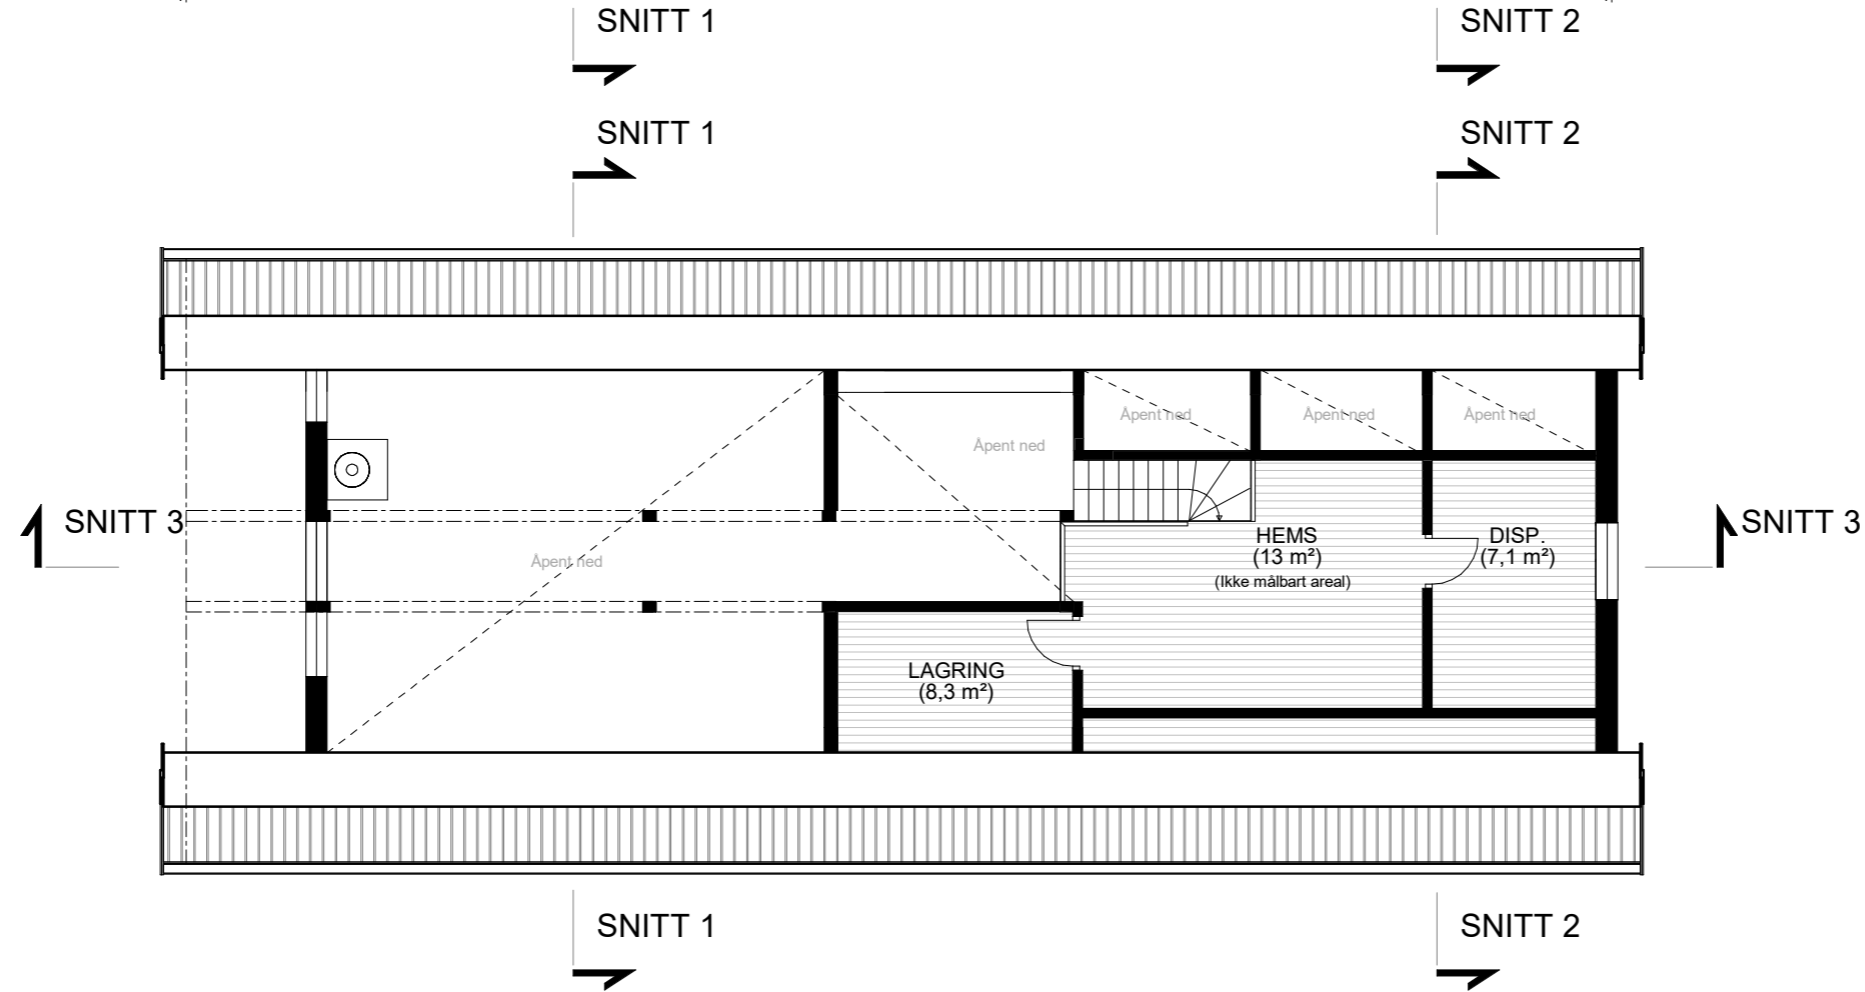

STATUS:	SØKNADSTEGNING				RAM arkitektur as Elvegata 19 2609 Lillehammer www.ram-arkitektur.no	
MÅL:	1:100	DATO:	18.12.2020	TEGN.: HL		
TILTAKSHAVER:	JØRA BYGG AS				TEGNINGNUMMER: <b>19036 S101</b>	REVISJON:
PROSJEKT:	PREG 123B Solekvea					
TEGNING:	Planer				H:\19.036\tegninger\REVIT\PREG HYTTER SOLEKVEA\SOLEKVEA PREG 123B\REVIT\19.036 SOLEKVEA PREG 123B.rvt	