



Plan 01  
1:100

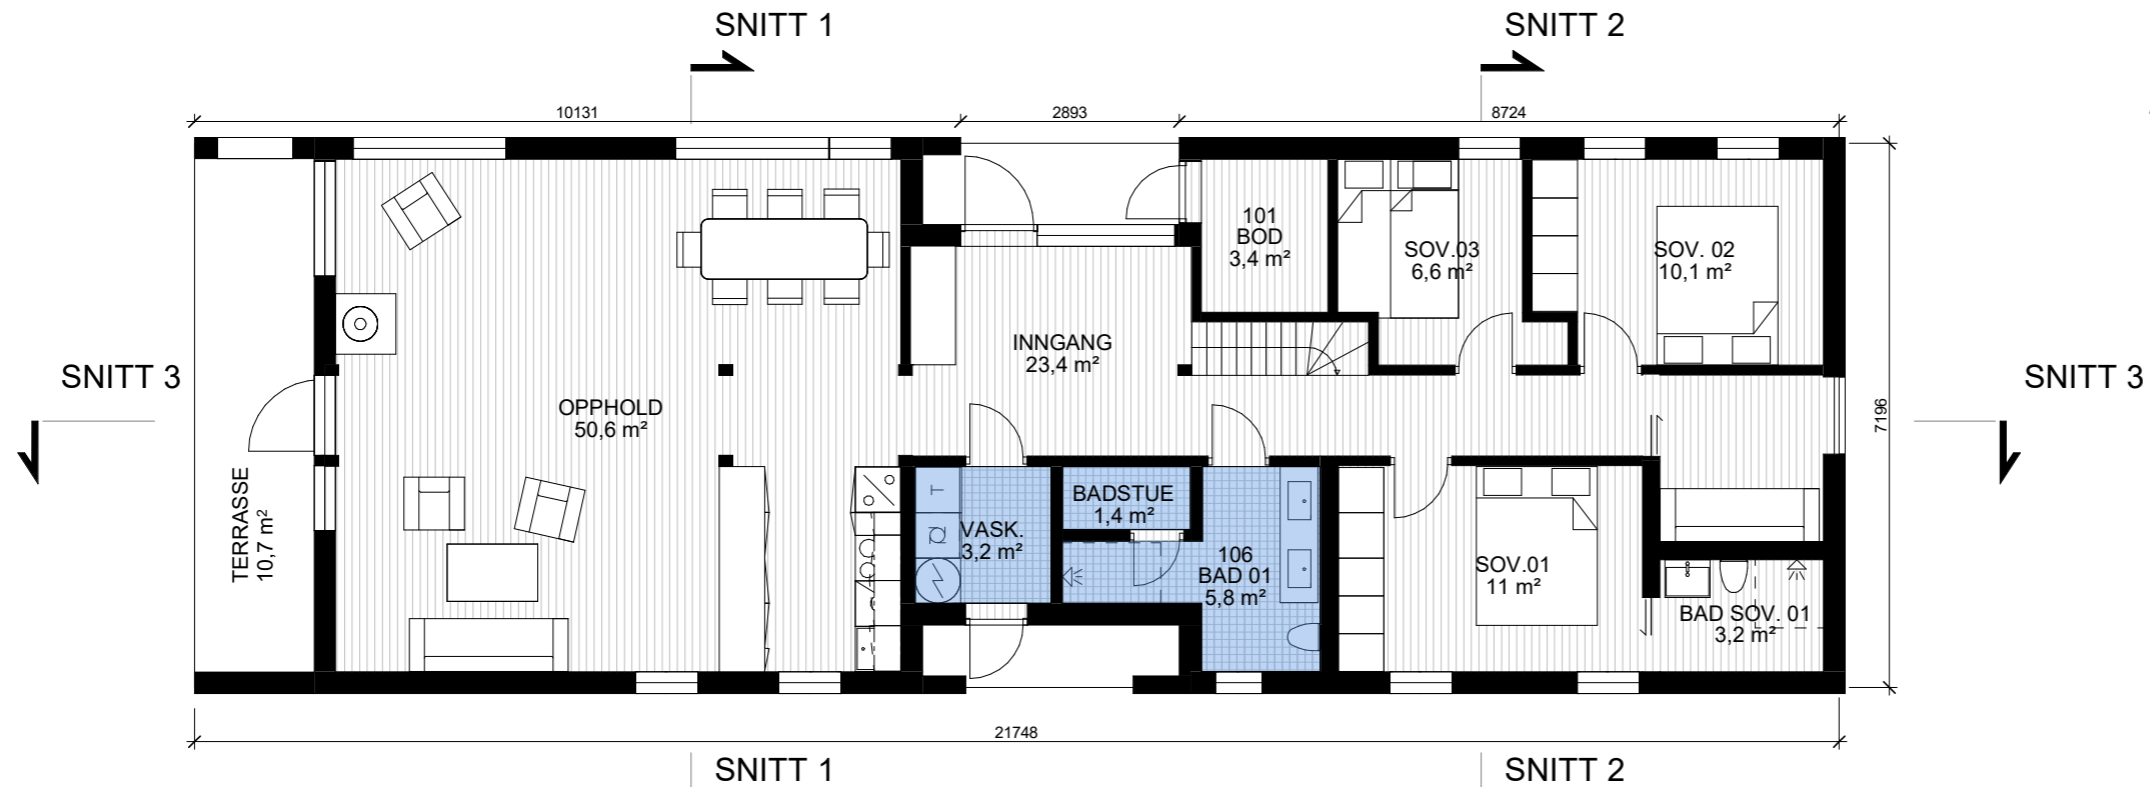

AREALOVERSIKT SOLEKVEA  
PREG 141B

BRA innvendig : 125 m<sup>2</sup>  
BRA totalt : 141 m<sup>2</sup>  
BYA: 160 m<sup>2</sup>

Plan hems  
1:100

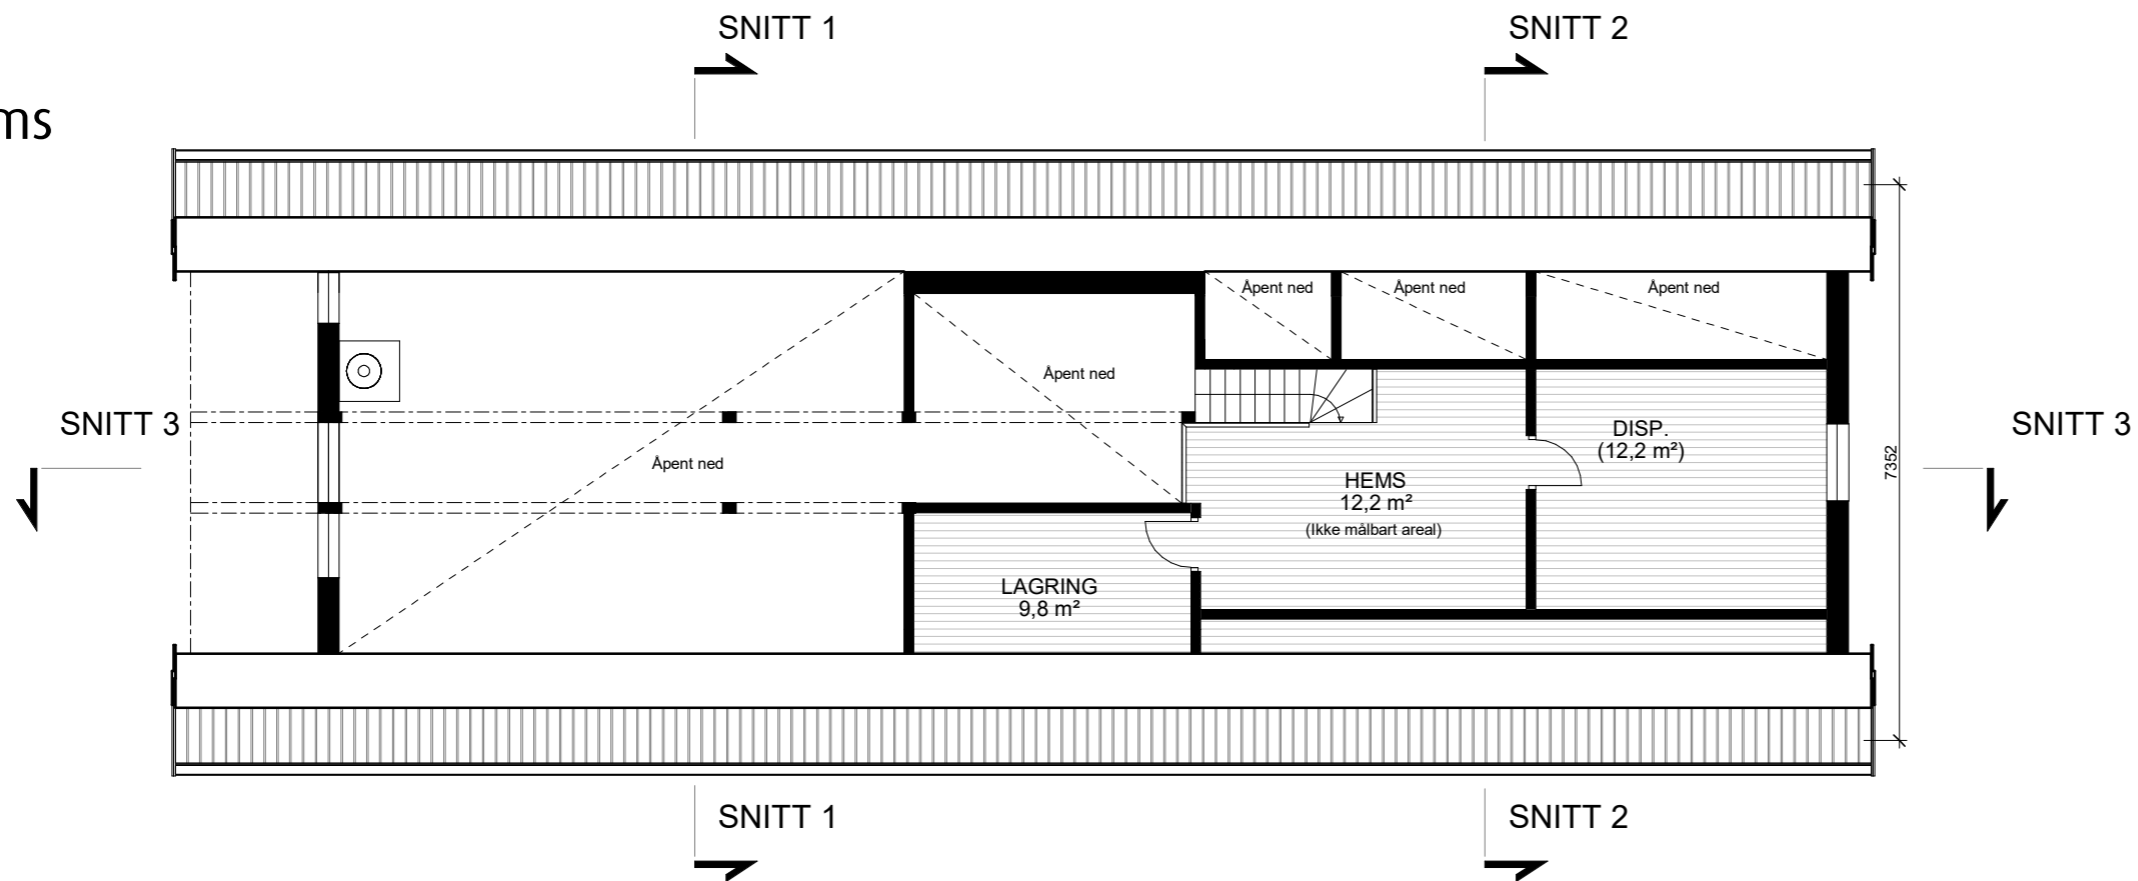

STATUS:	SØKNADSTEGNING					RAM arkitektur as Elvegata 19 2609 Lillehammer www.ram-arkitektur.no			
MÅL:	1:100	DATO:	18.12.2020	TEGN.:	HL			KONTR.:	EHC
TILTAKSHAVER:	JØRA BYGG AS					TEGNINGNUMMER: <b>19036 S101</b>	REVISJON:		
PROSJEKT:	PREG 141B Solekvea								
TEGNING:	Planer					H:\19.036\tegninger\REVIT\PREG HYTTER SOLEKVEA\SOLEKVEA PREG 141B\REVIT\19.036 SOLEKVEA PREG 141B.rvt			