



Plan 01  
1:100

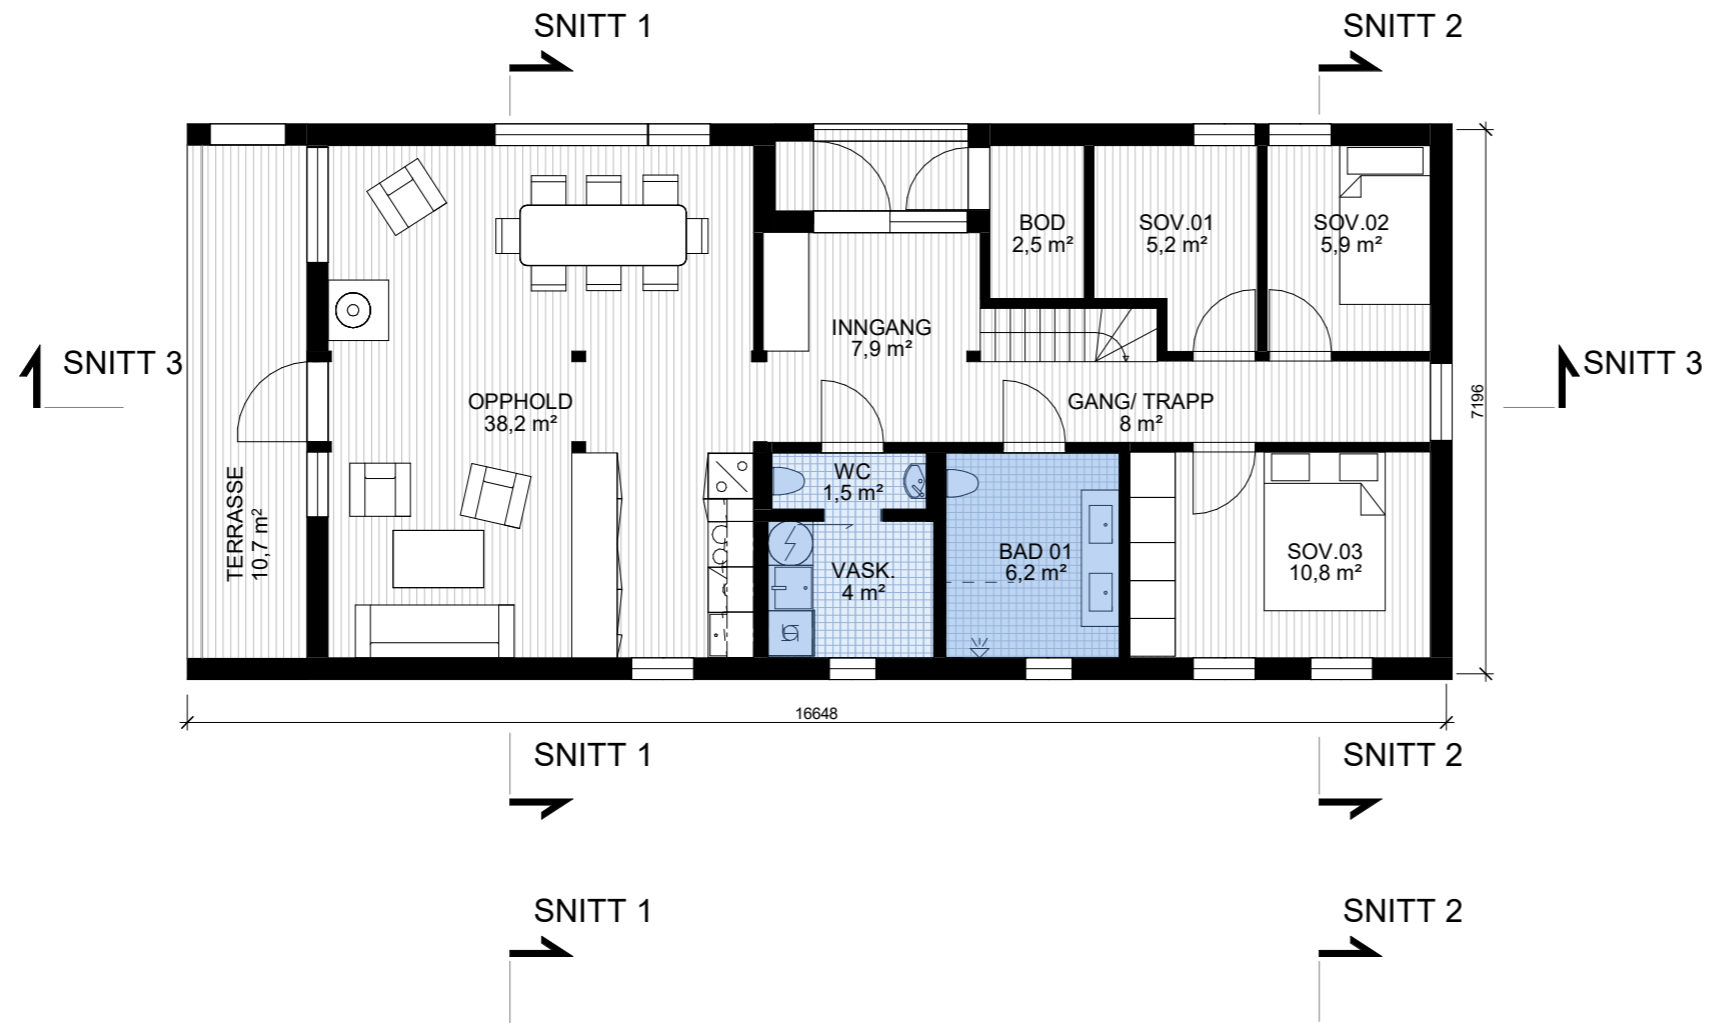

AREALOVERSIKT PREG 108B

BRA innvendig : 95 m<sup>2</sup>  
 BRA totalt : 109 m<sup>2</sup>  
 BYA: 123 m<sup>2</sup>

Plan hems  
1:100

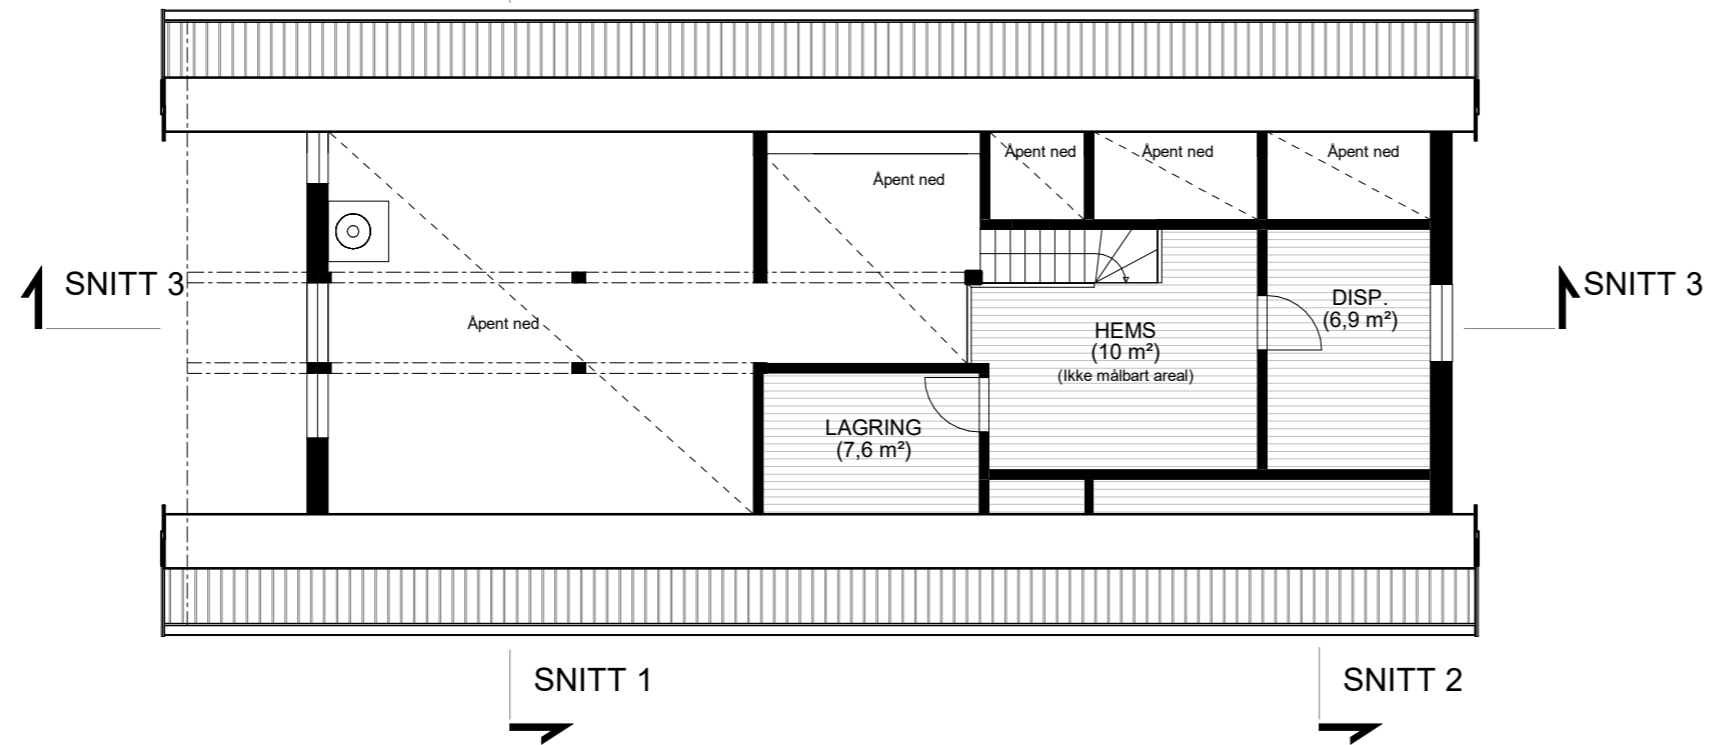

STATUS:	SØKNADSTEGNING					RAM arkitektur as Elvegata 19 2609 Lillehammer www.ram-arkitektur.no		REVISJON:	
MÅL:	1:100	DATO:	18.12.2020	TEGN.:	HL				KONTR.:
TILTAKSHAVER:	JØRA BYGG AS					TEGNINGSNUMMER:		19036 S101	
PROSJEKT:	PREG 108B SOLEKVEA					19036			
TEGNING:	Planer					H:\19.036\tegninger\REVIT\PREG HYTTER SOLEKVEA\SOLEKVEA PREG 108B\REVIT\19.036 SOLEKVEA PREG 108B.rvt			