



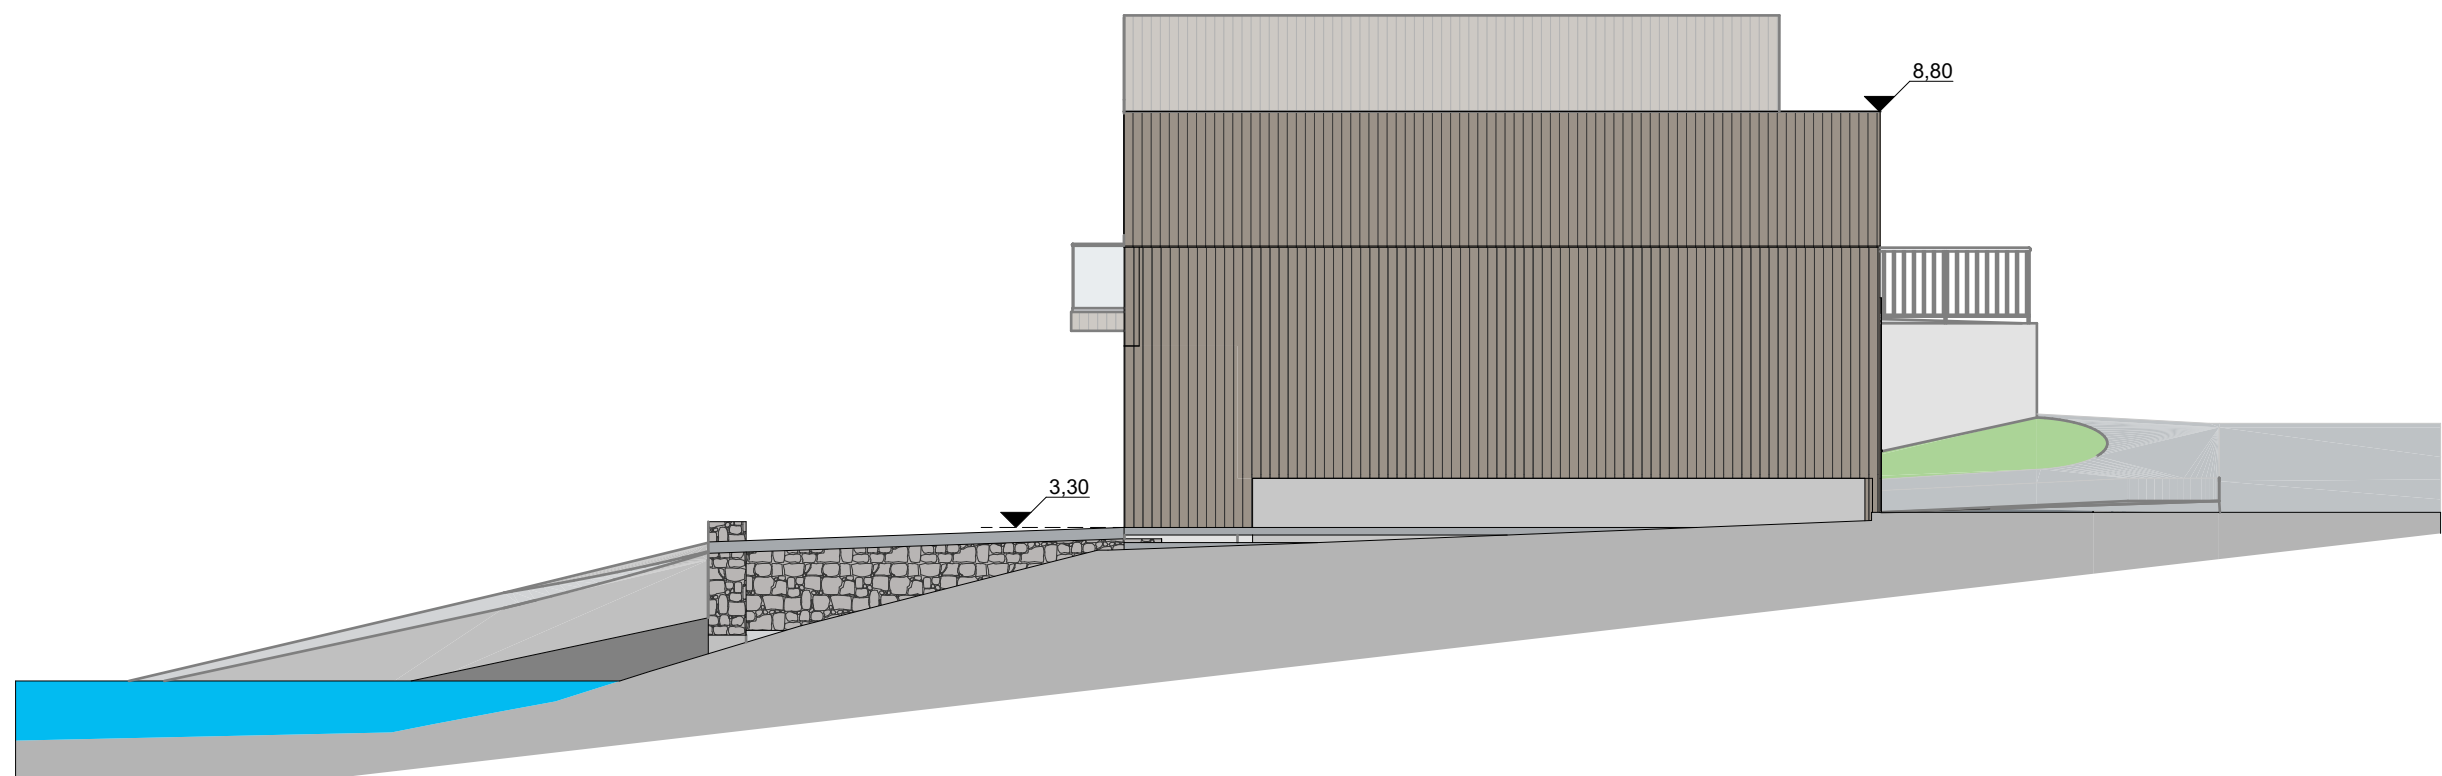

Nordøst

1:100

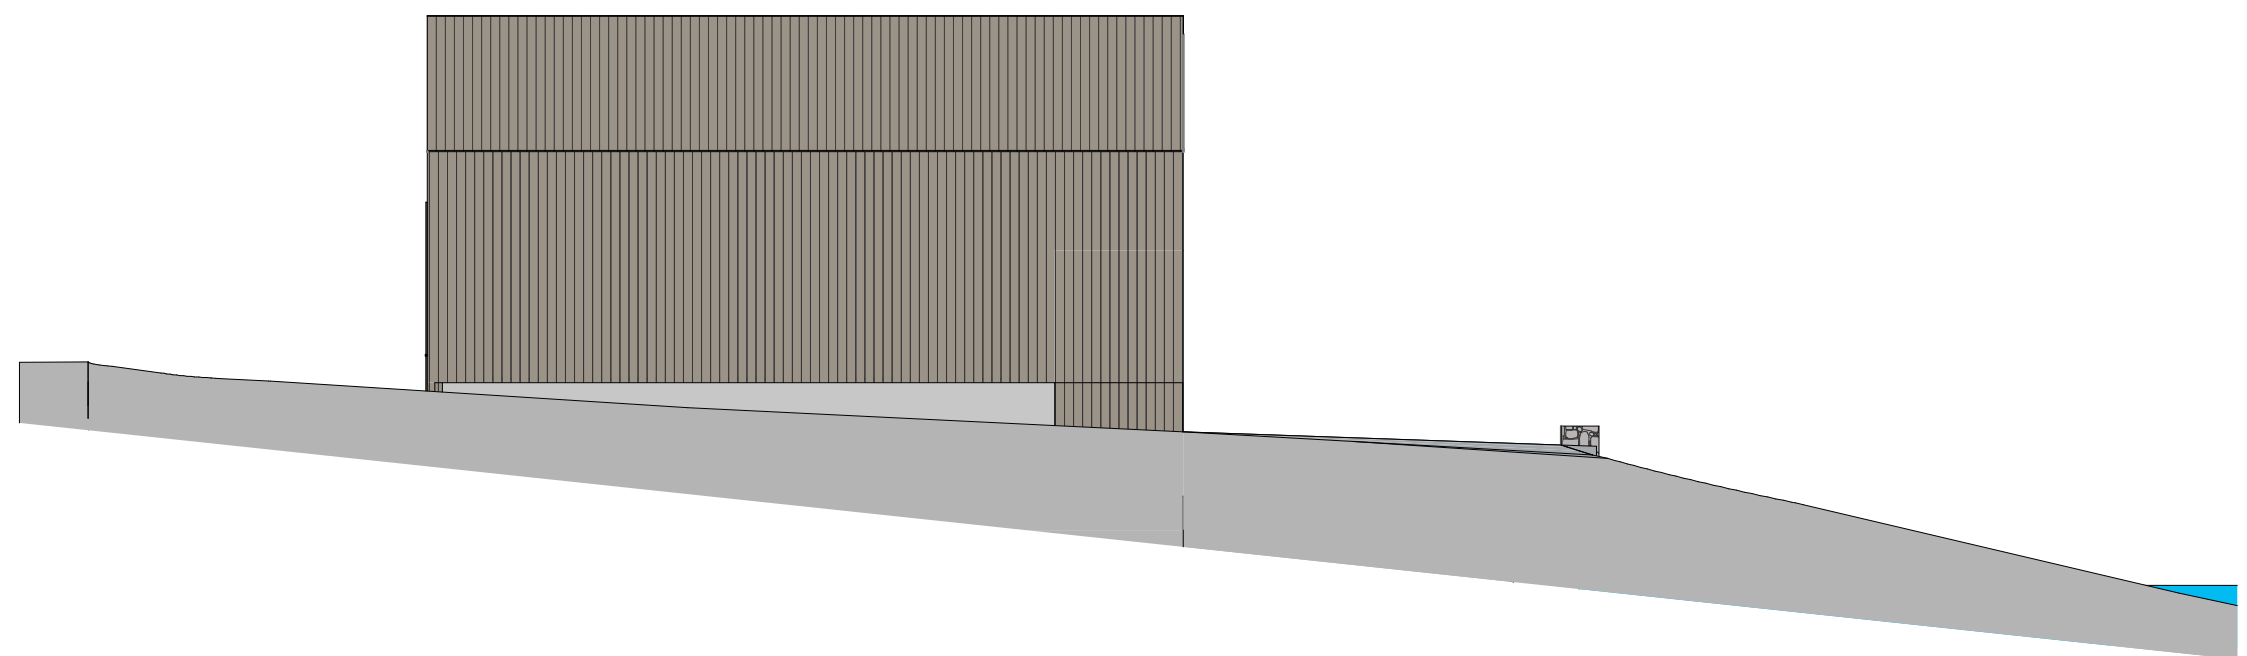

Sørvest

1:100

Fase.	SØK	Prosjekt:	Naust N2	Tiltakshaver		Mål:	Ronny Tennfjord AS
Gnr./Bnr./Festenr:				Gjerdhamna Utvikling AS		1:100	
Gnr 130/Bnr 4			Fasade Naust, 10-13 NØ og SV	Dato	Prosjektnr.	Tegnet:	
				10.06.2021	Prosjektnr.	M.M	
				Stette Næringsområde 9			
				6260 SKODJE			
				TLF: 90074041 www.rtennfjord.no			
				Fagkunnskap gir trygghet			
				 SENTRALT GODKJENT			
							