


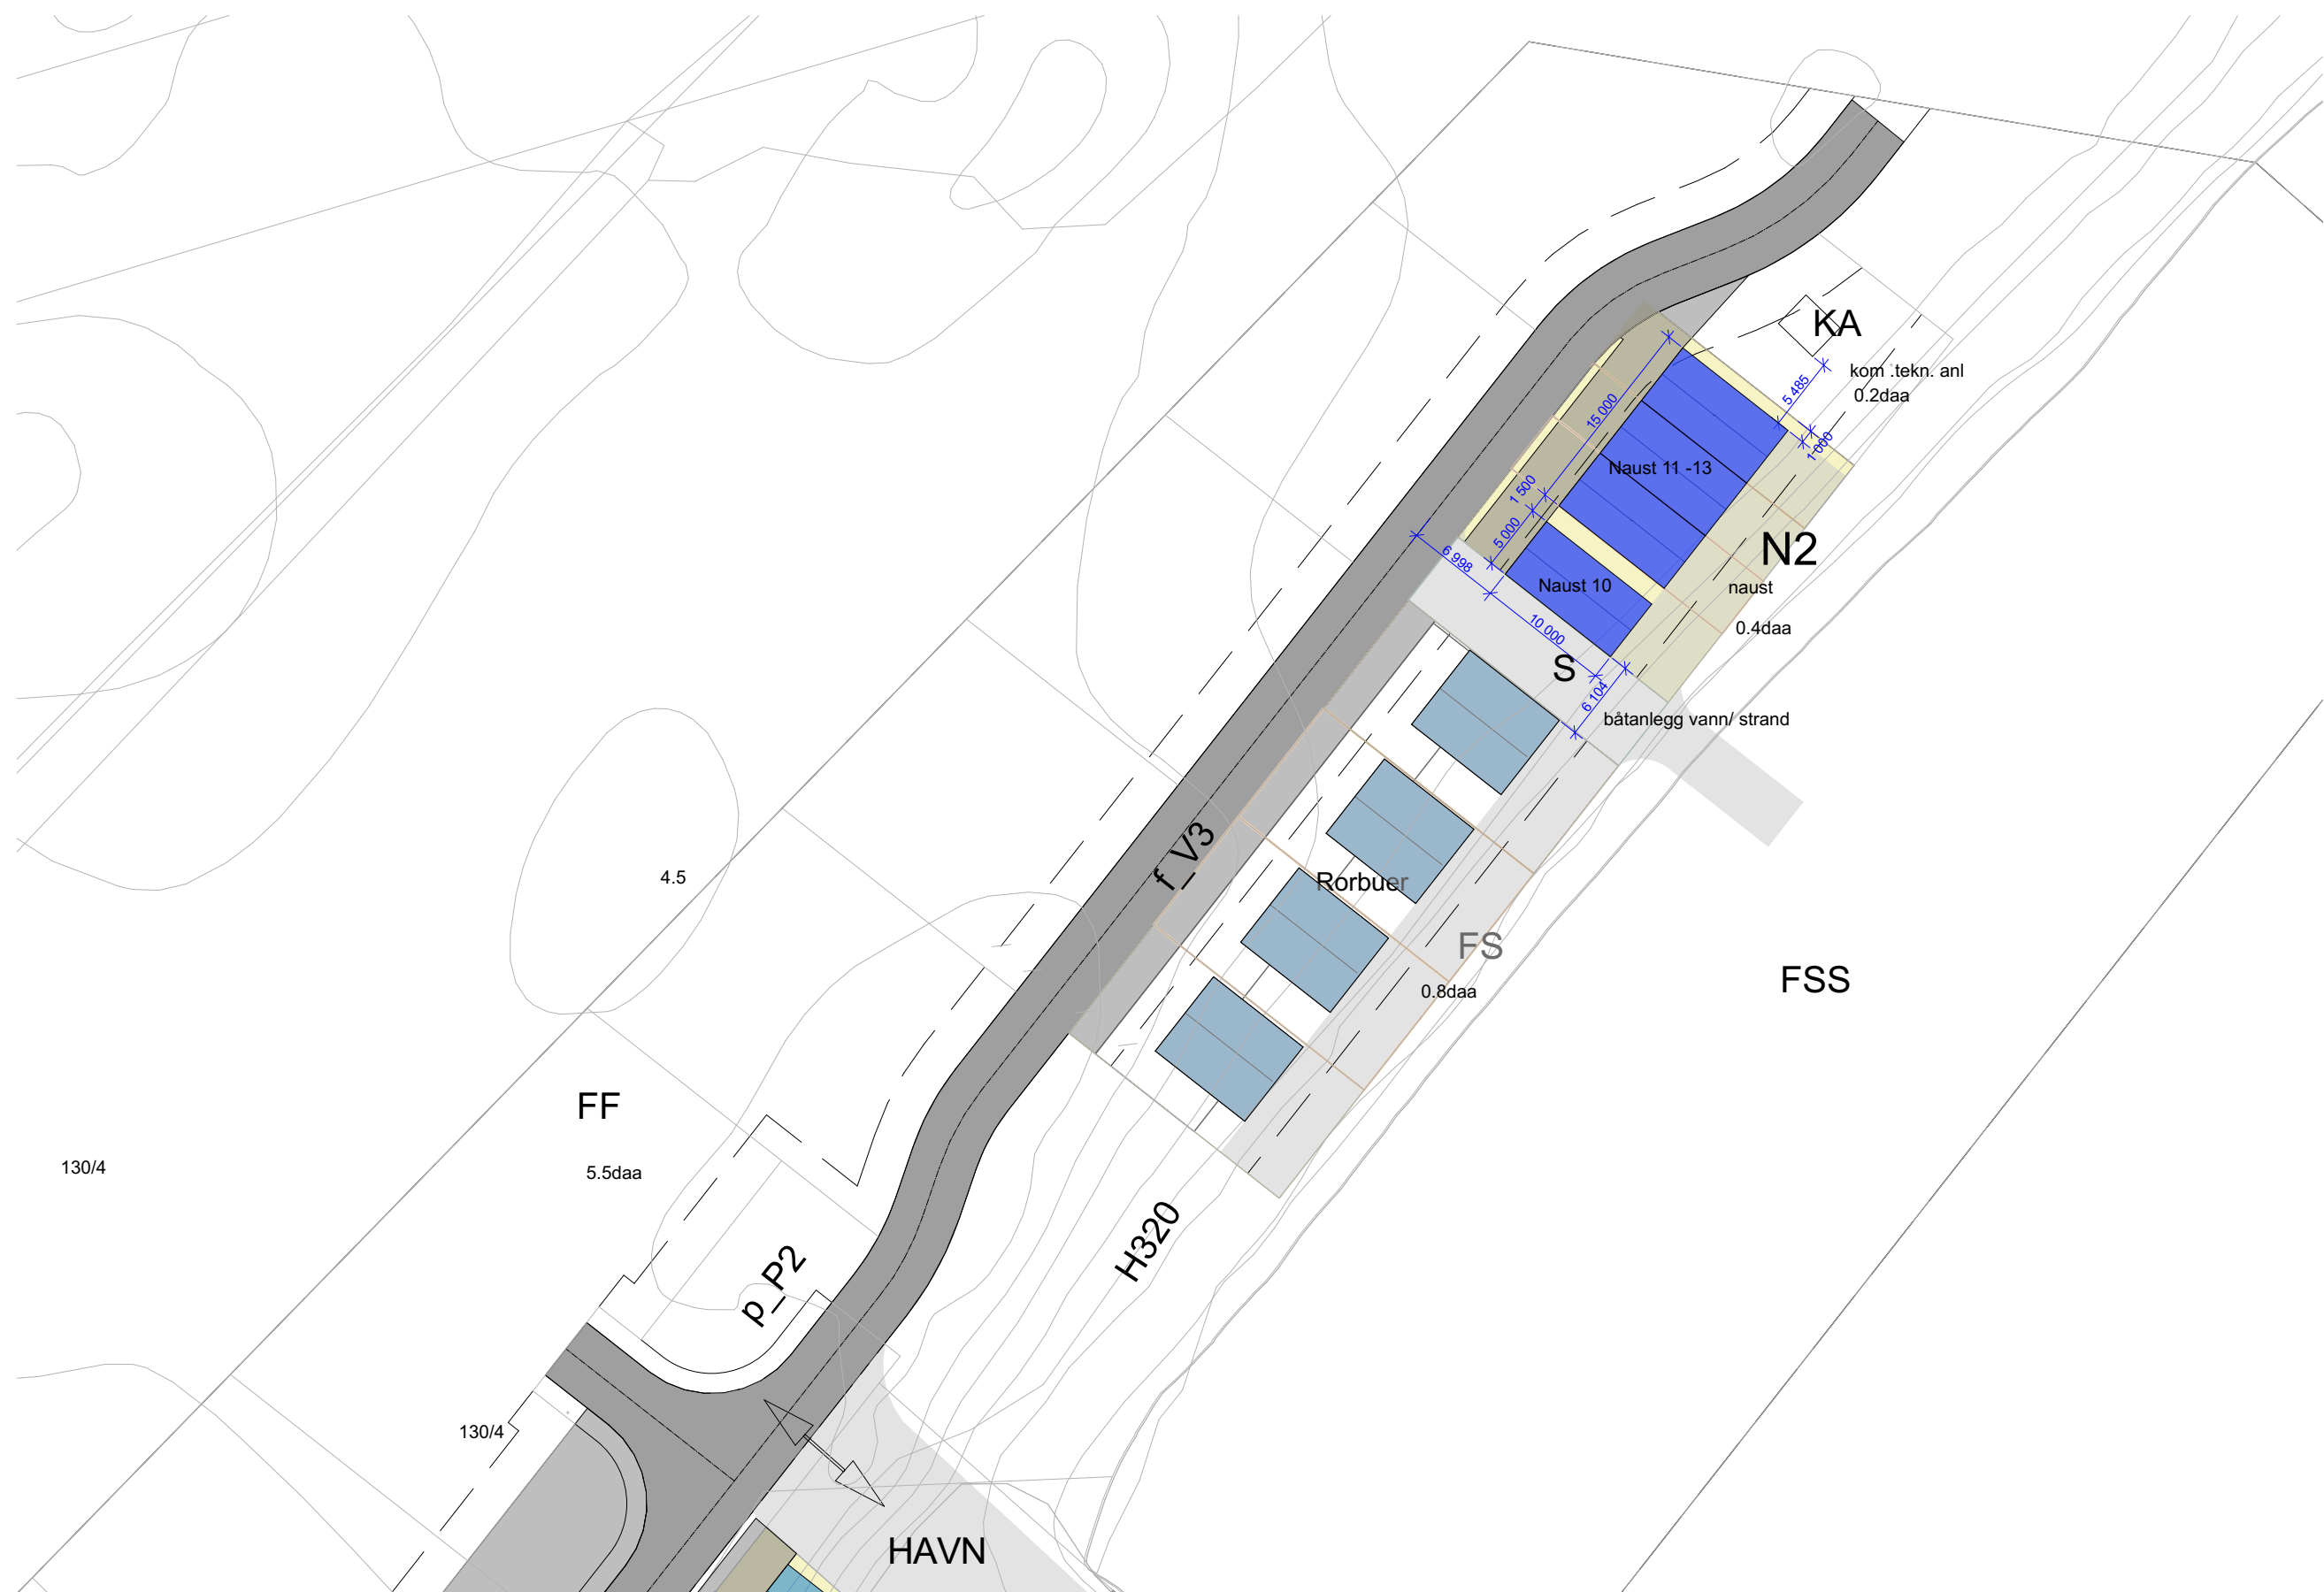

Fase. SØK	Prosjekt: Naust N2		Tiltakshaver Gjerdhamna Utvikling AS	Mål: 1:500	Ronny Tennfjord AS Stette Næringsområde 9 6260 SKODJE TLF: 90074041 www.rtennfjord.no  SENTRALT GODKJENT
Gnr./Bnr./Festenr: Gnr 130/Bnr 4	Situasjonsplan N2		Dato 10.06.2021	Prosjektnr. Prosjektnr.	