


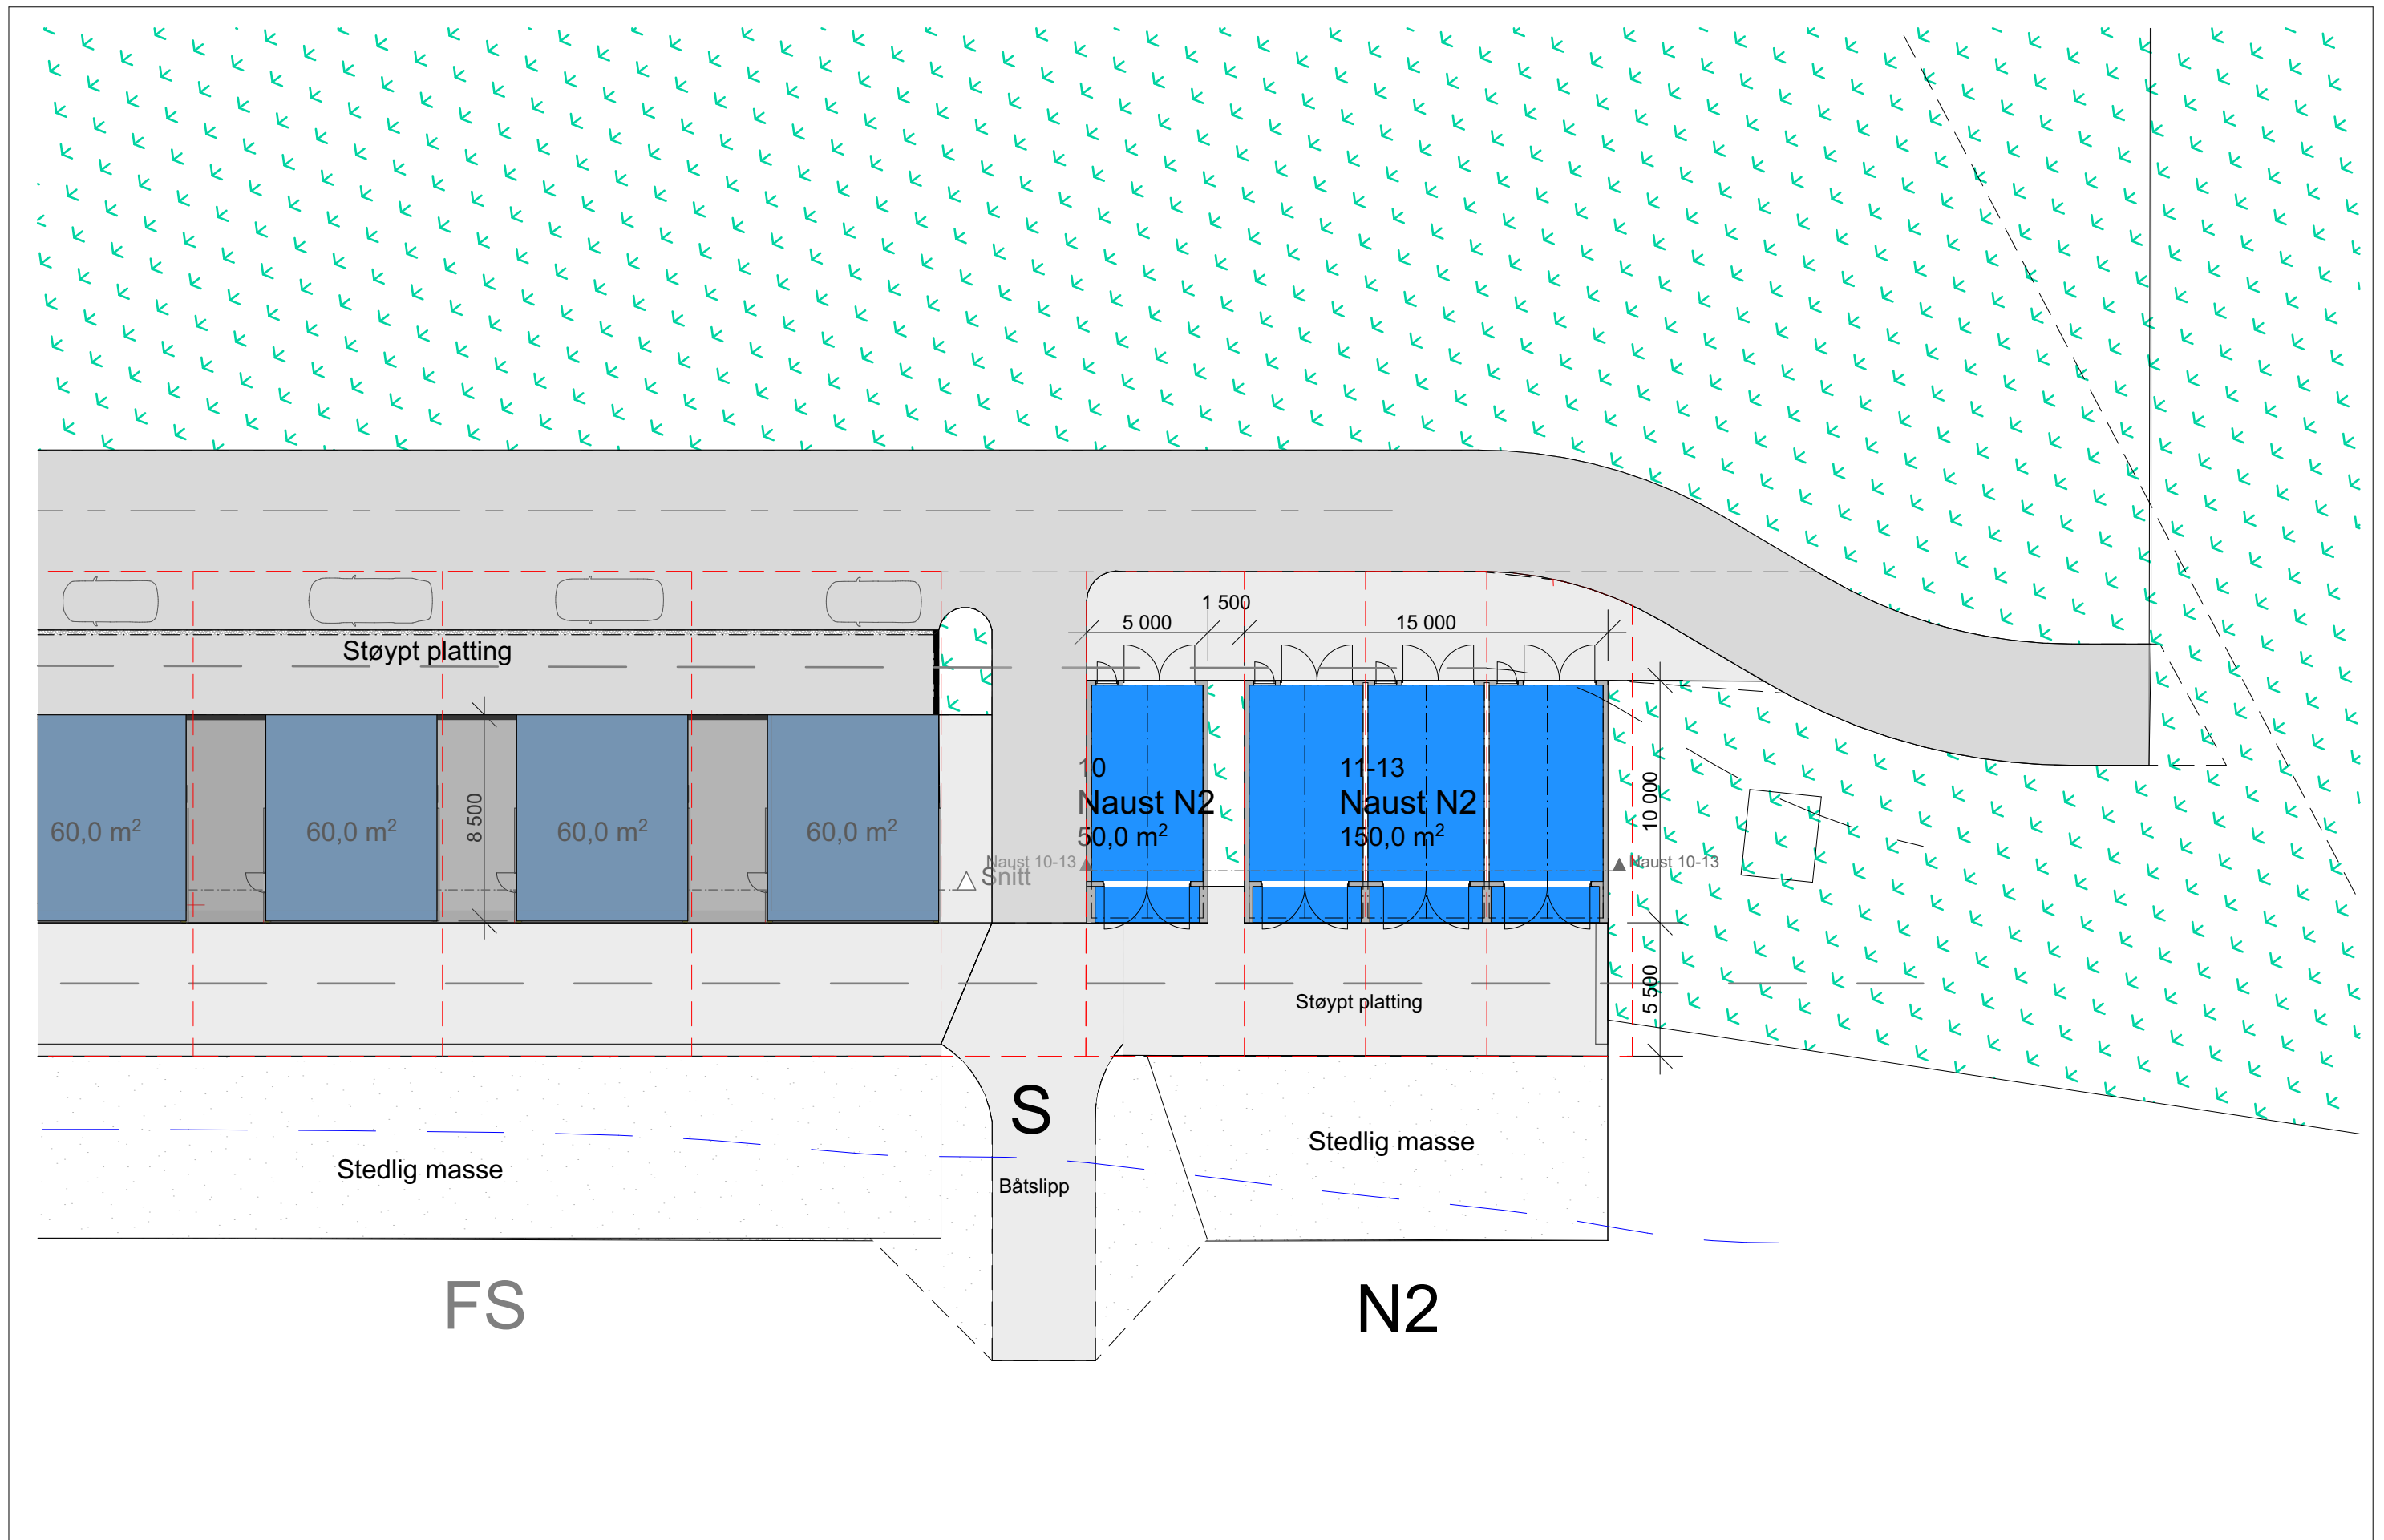

Fase. SØK	Prosjekt: Naust N2	Tiltakshaver Gjerdhamna Utvikling AS	Mål: 1:250	Ronny Tennfjord AS Stette Næringsområde 9 6260 SKODJE TLF: 90074041 www.rtennfjord.no Fagkunnskap gir trygghet 
Gnr./Bnr./Festen: Gnr 130/Bnr 4	Utomhusplan N2, Naust 10-13	Dato 10.06.2021	Prosjektnr. Prosjektnr.	Tegnet: M.M