


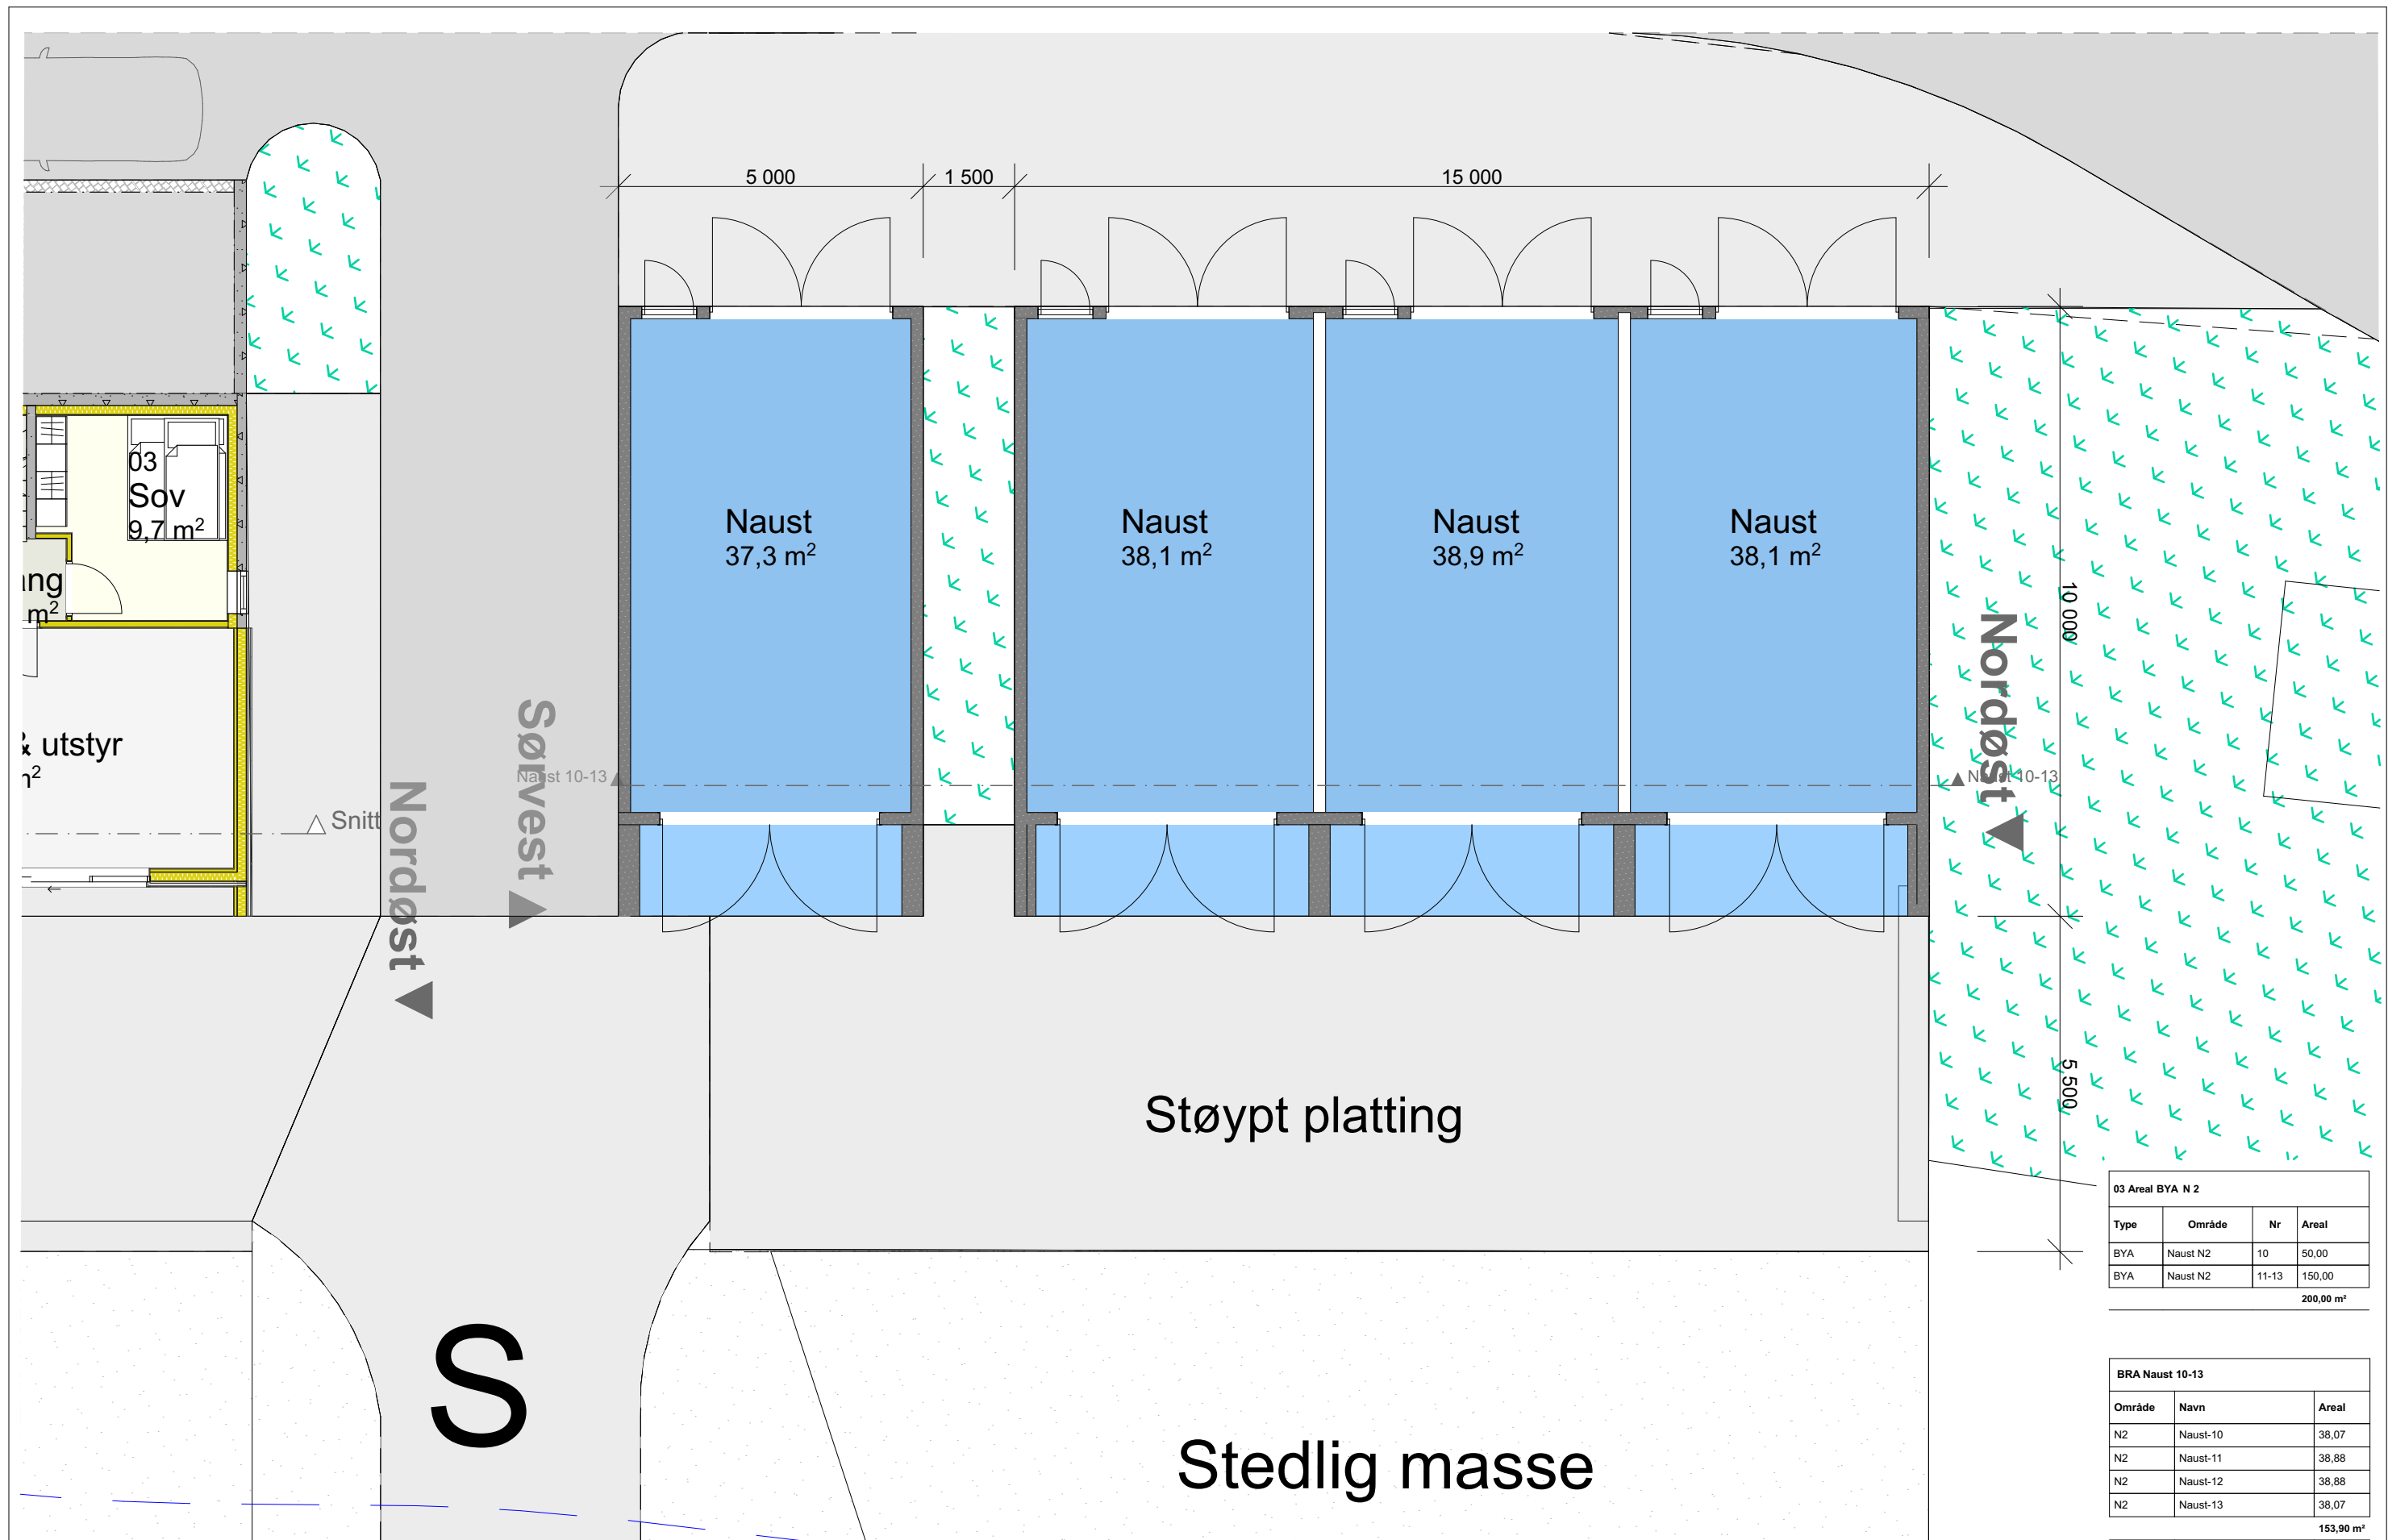

03 Areal BYA N 2			
Type	Område	Nr	Areal
BYA	Naust N2	10	50,00
BYA	Naust N2	11-13	150,00
200,00 m²			

BRA Naust 10-13		
Område	Navn	Areal
N2	Naust-10	38,07
N2	Naust-11	38,88
N2	Naust-12	38,88
N2	Naust-13	38,07
153,90 m²		