


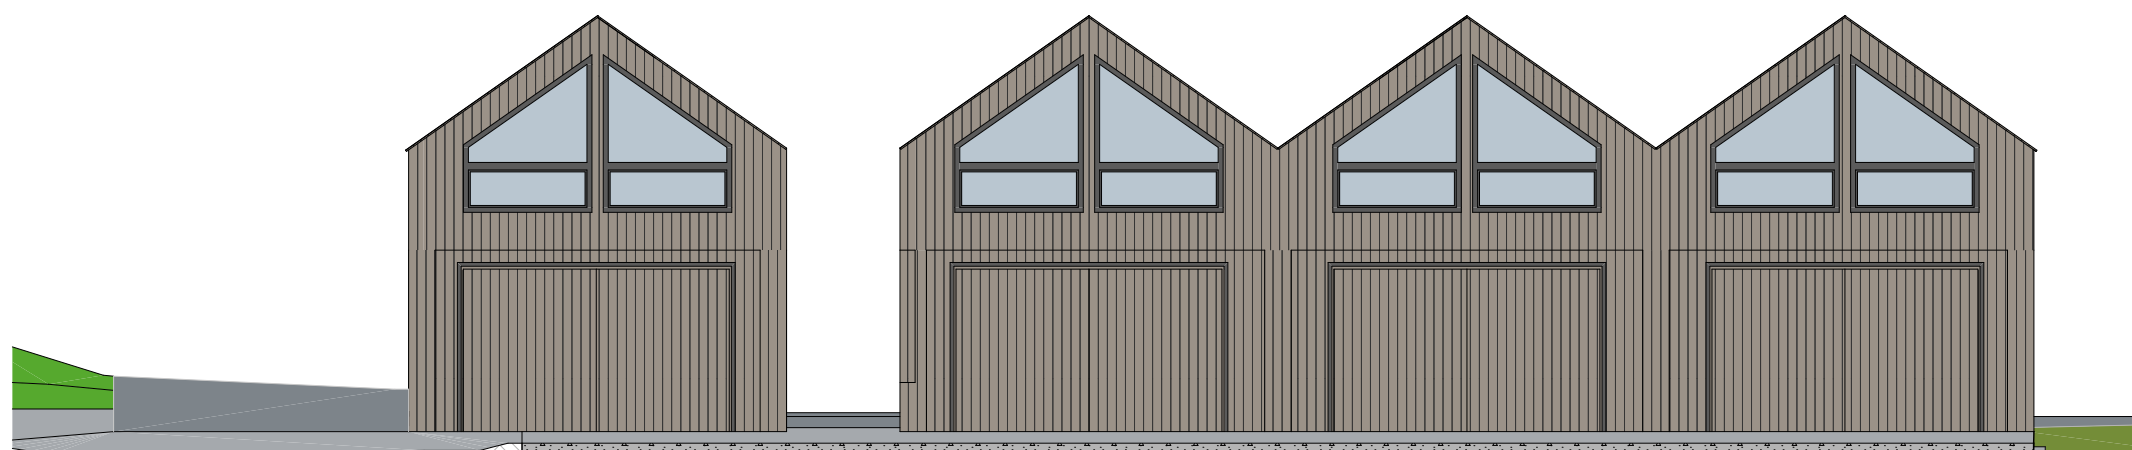

Nordvest

1:100



Sørøst

1:100

Fase. SØK	Prosjekt: Naust N2 Fasade Naust 10-13 NV og SØ	Tiltakshaver Gjerdhamna Utvikling AS	Mål: 1:100	Ronny Tennfjord AS Stette Næringsområde 9 6260 SKODJE TLF: 90074041 www.rtennfjord.no Fagkunnskap gir trygghet
Gnr./Bnr./Festen: Gnr 130/Bnr 4				
		Dato 10.06.2021	Prosjektnr. Prosjektnr.	Tegnet: M.M

