




Snitt A

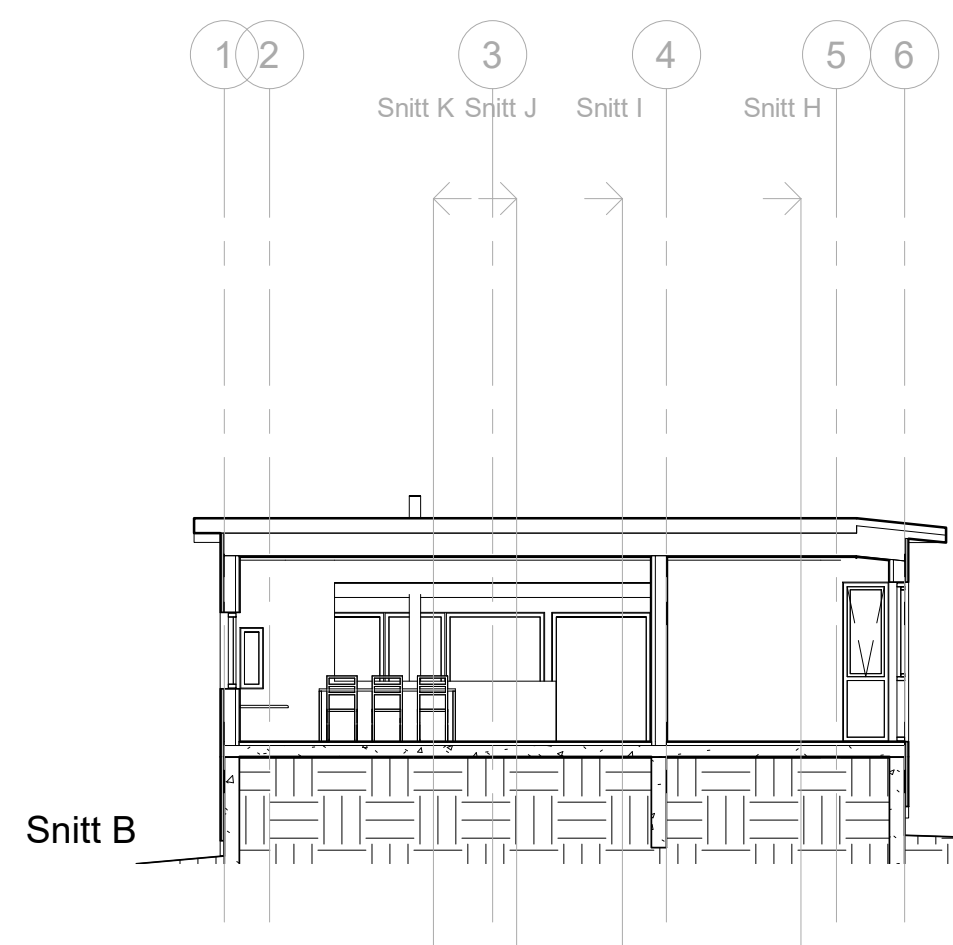

Snitt B

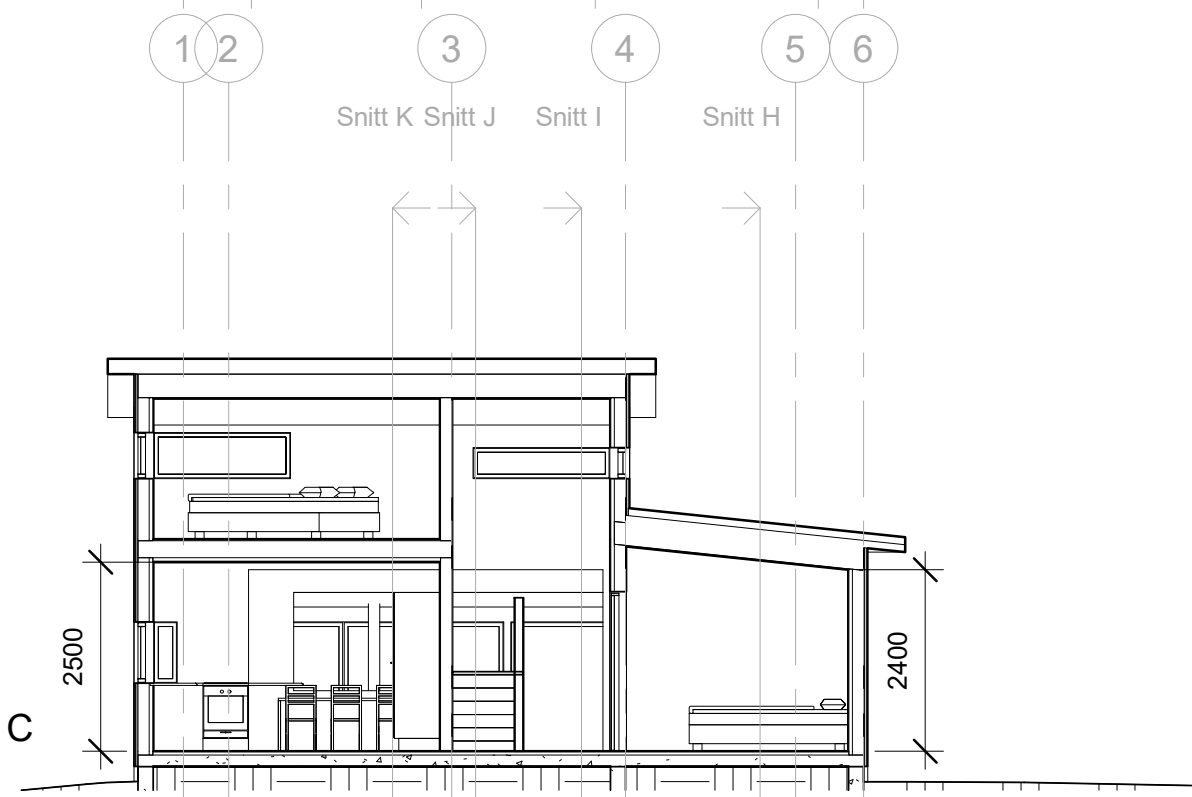

Snitt C

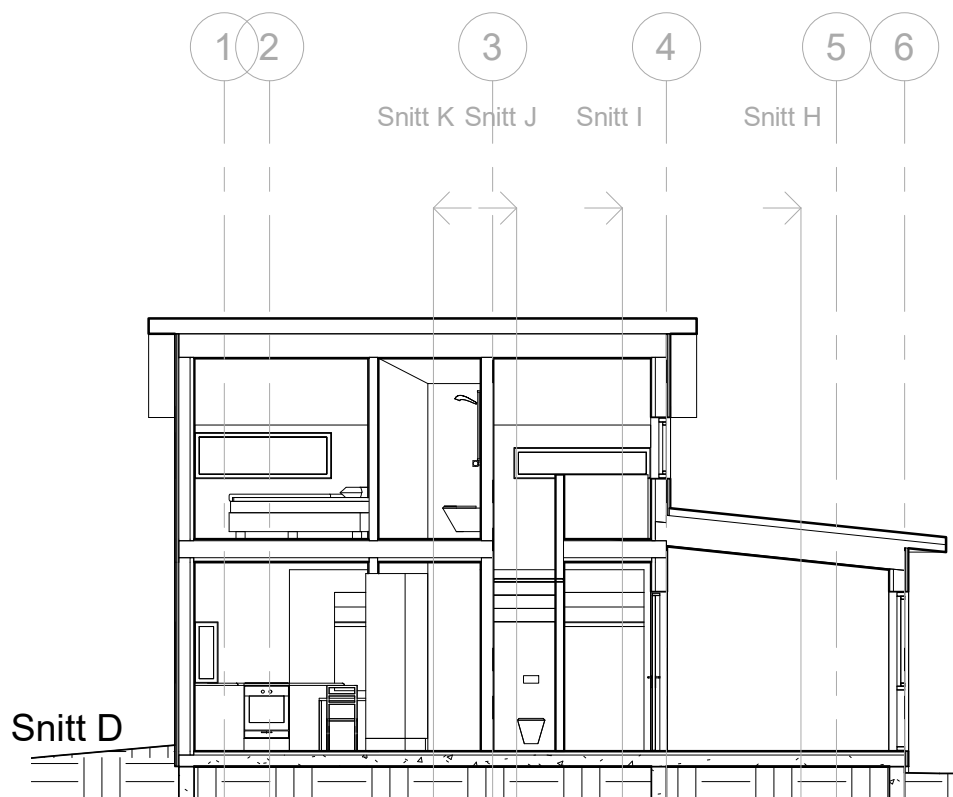

Snitt D



Arkitekt Kjersti Jenssen AS - Alapmoveien 583 - 9334 Øverbygd - kjersti@kjerark.no - mobil 95 45 45 77

Rev	Dato	Tekst	Tegn.	Kontr.

Oppdragsgiver: Cathrin Holmboe og Christoffer Ryan		Prosjekt Hytte i Myrefjell, 25/225		
Tegningsnavn Snitt A, B, C og D		Dato: 07.12.20	Tegnet av: KJ	Kontrollert av: KJ
Tegningsstatu Byggesøknad		Prosjektnr.: 2008	Målestokk: 1 : 100	Tegningsnr. A.40.01
				Rev. dato:
				Rev.:

07.12.2020 15.16.43