



Snitt K

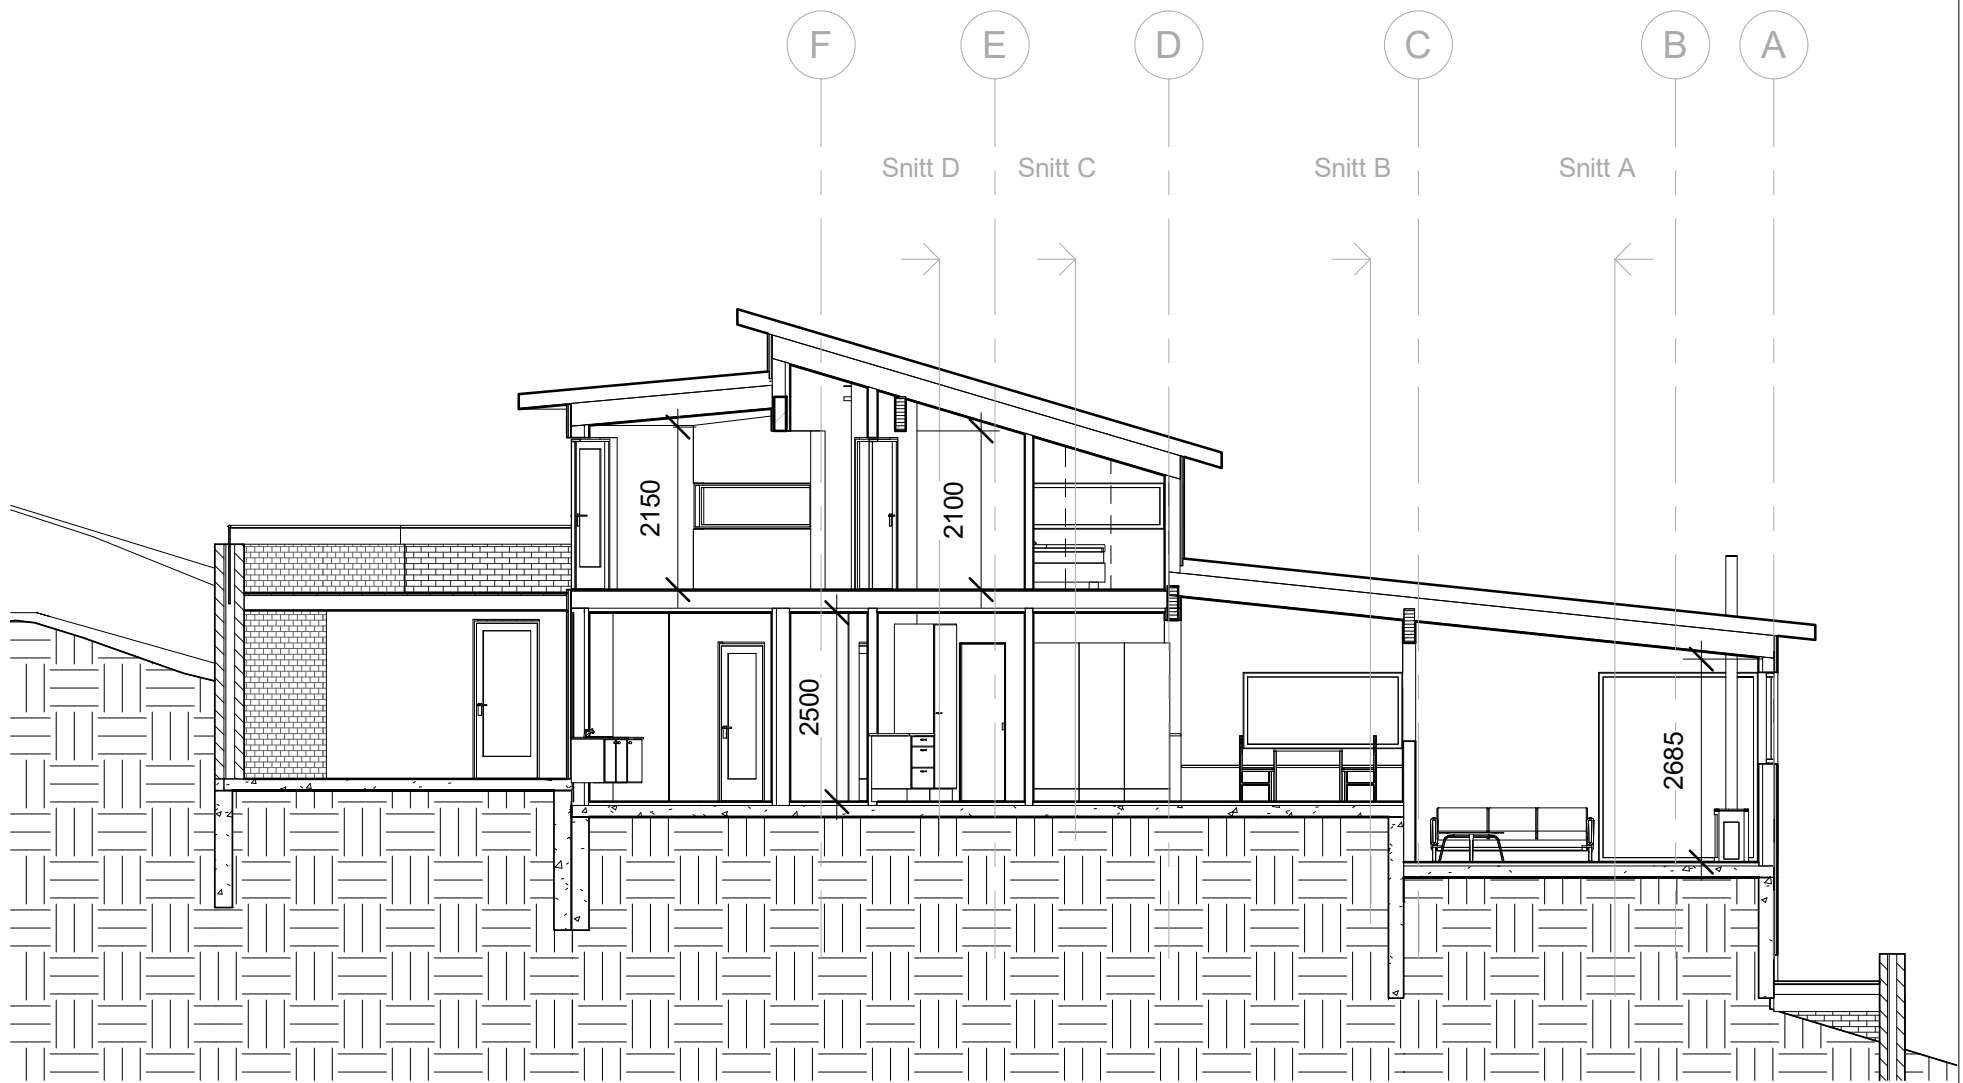

Snitt L

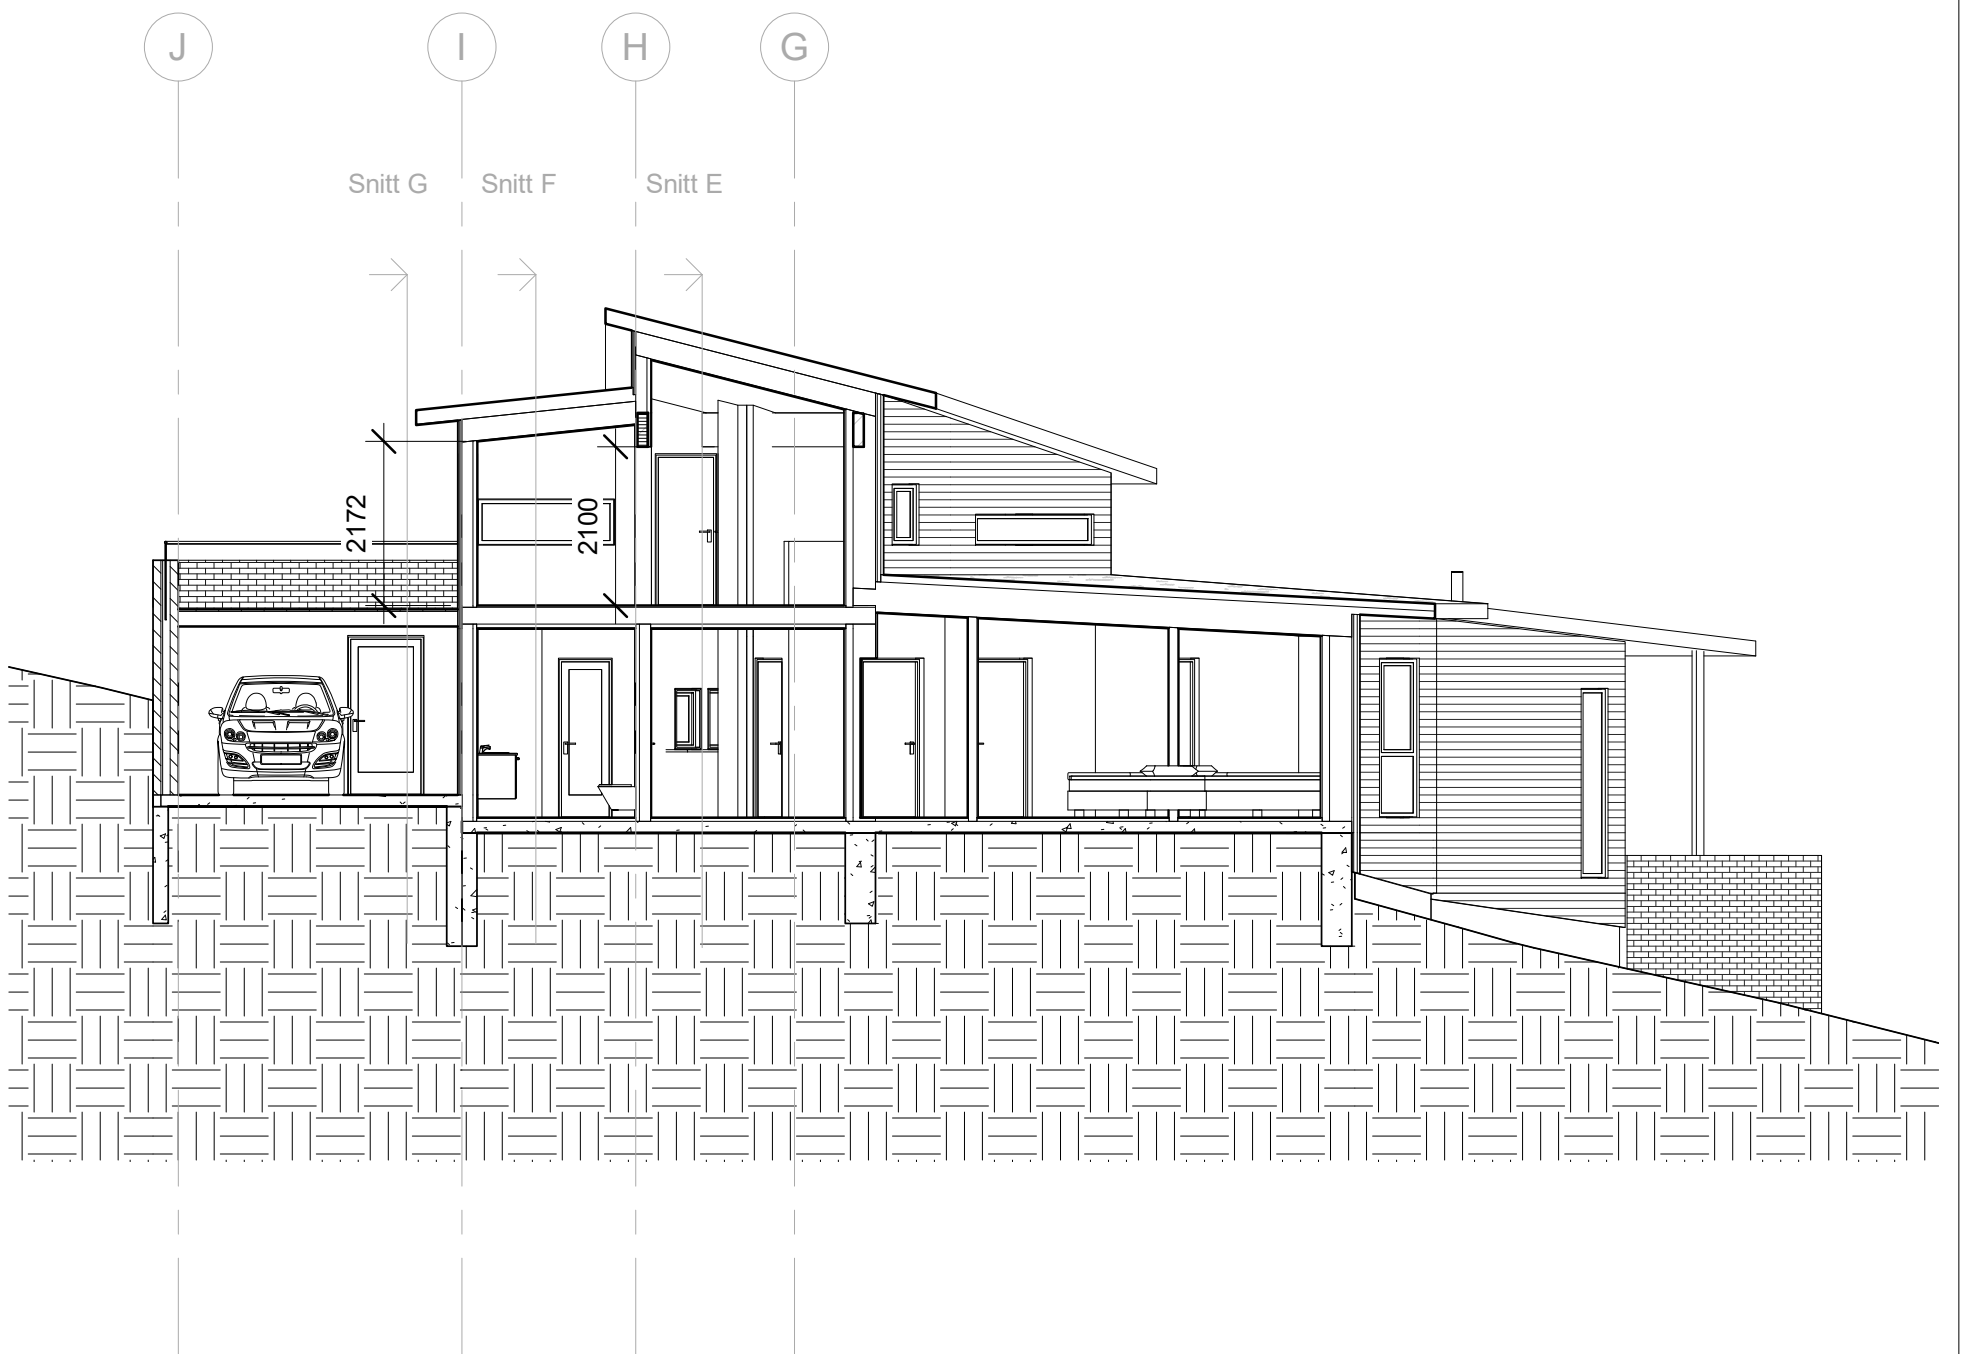

Arkitekt Kjersti Jenssen AS - Alapmoveien 583 - 9334 Øverbygd - kjersti@kjerark.no - mobil 95 45 45 77

Rev	Dato	Tekst	Tegn.	Kontr.	Oppdragsgiver: Cathrin Holmboe og Christoffer Ryan			Prosjekt Hytte i Myrefjell, 25/225			
					Tegningsnavn Snitt K og L			Dato: 07.12.20	Tegnet av: KJ	Kontrollert av: KJ	Rev. dato:
					Tegningsstatu Byggesøknad		Prosjektnr.: 2008	Målestokk: 1 : 100	Tegningsnr. A.40.04		Rev.:

07.12.2020 15.22.31