


Loftstue



Åpent ned fra Loft

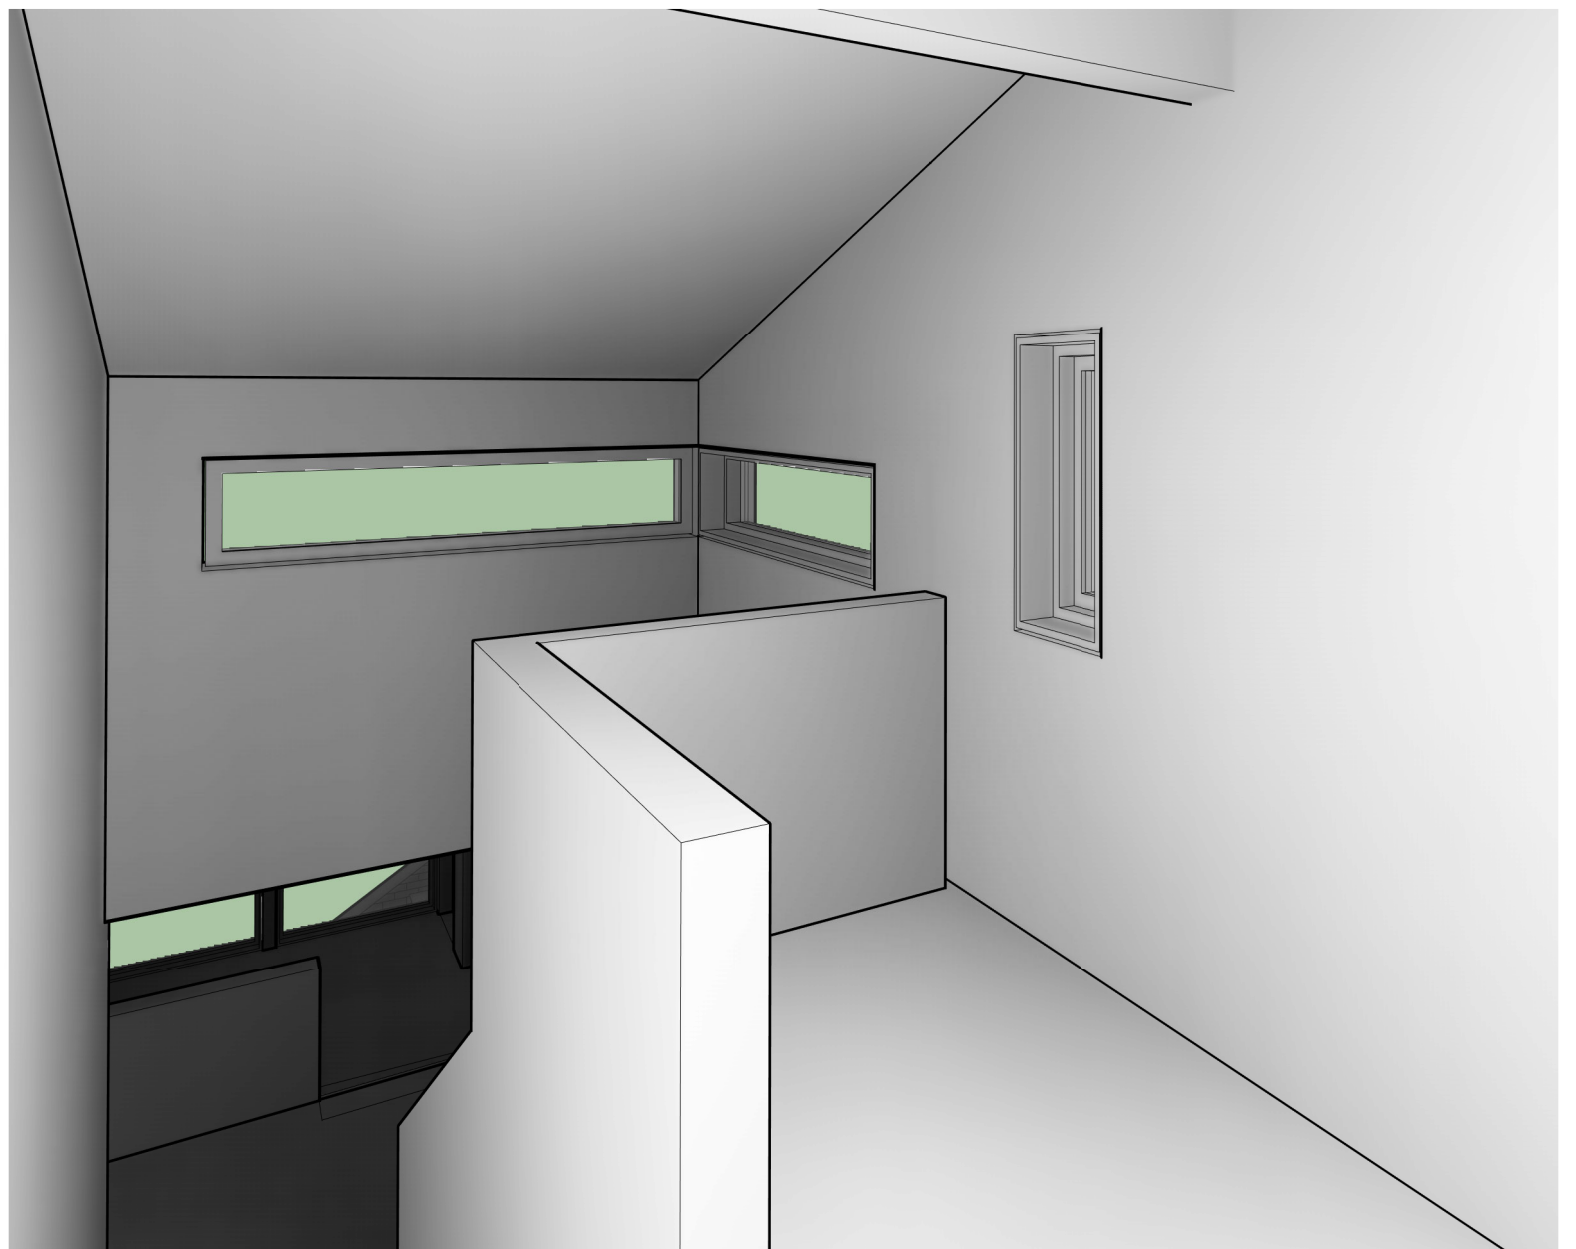

Arkitekt Kjersti Jenssen AS - Alapmoveien 583 - 9334 Øverbygd - kjersti@kjerark.no - mobil 95 45 45 77

Rev	Dato	Tekst	Tegn.	Kontr.	Oppdragsgiver:	Prosjekt			
					Cathrin Holmboe og Christoffer Ryan		Hytte i Myrefjell, 25/225		
					Tegningsnavn	Dato:	Tegnet av:	Kontrollert av:	Rev. dato:
					Loftstue	07.12.20	KJ	KJ	
			Tegningsstatu	Prosjektnr.:	Målestokk:	Tegningsnr.	Rev.:		
			Byggesøknad	2008		A.51.06			