



Snitt H

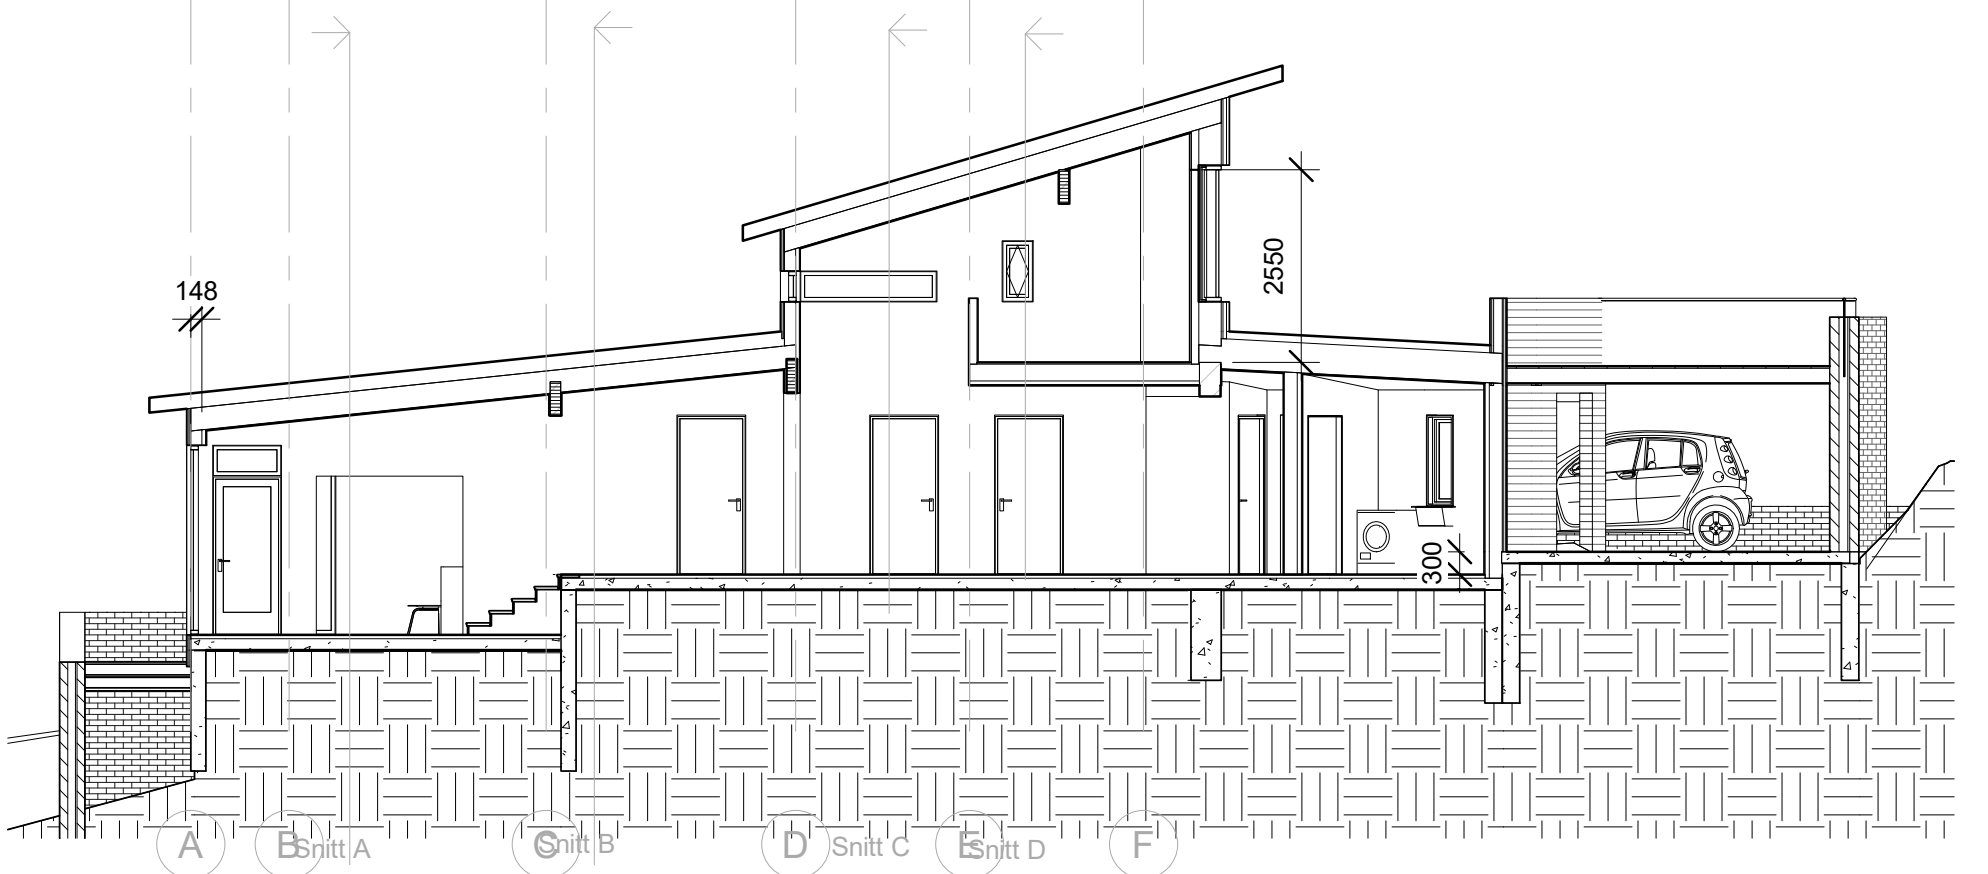

Snitt I

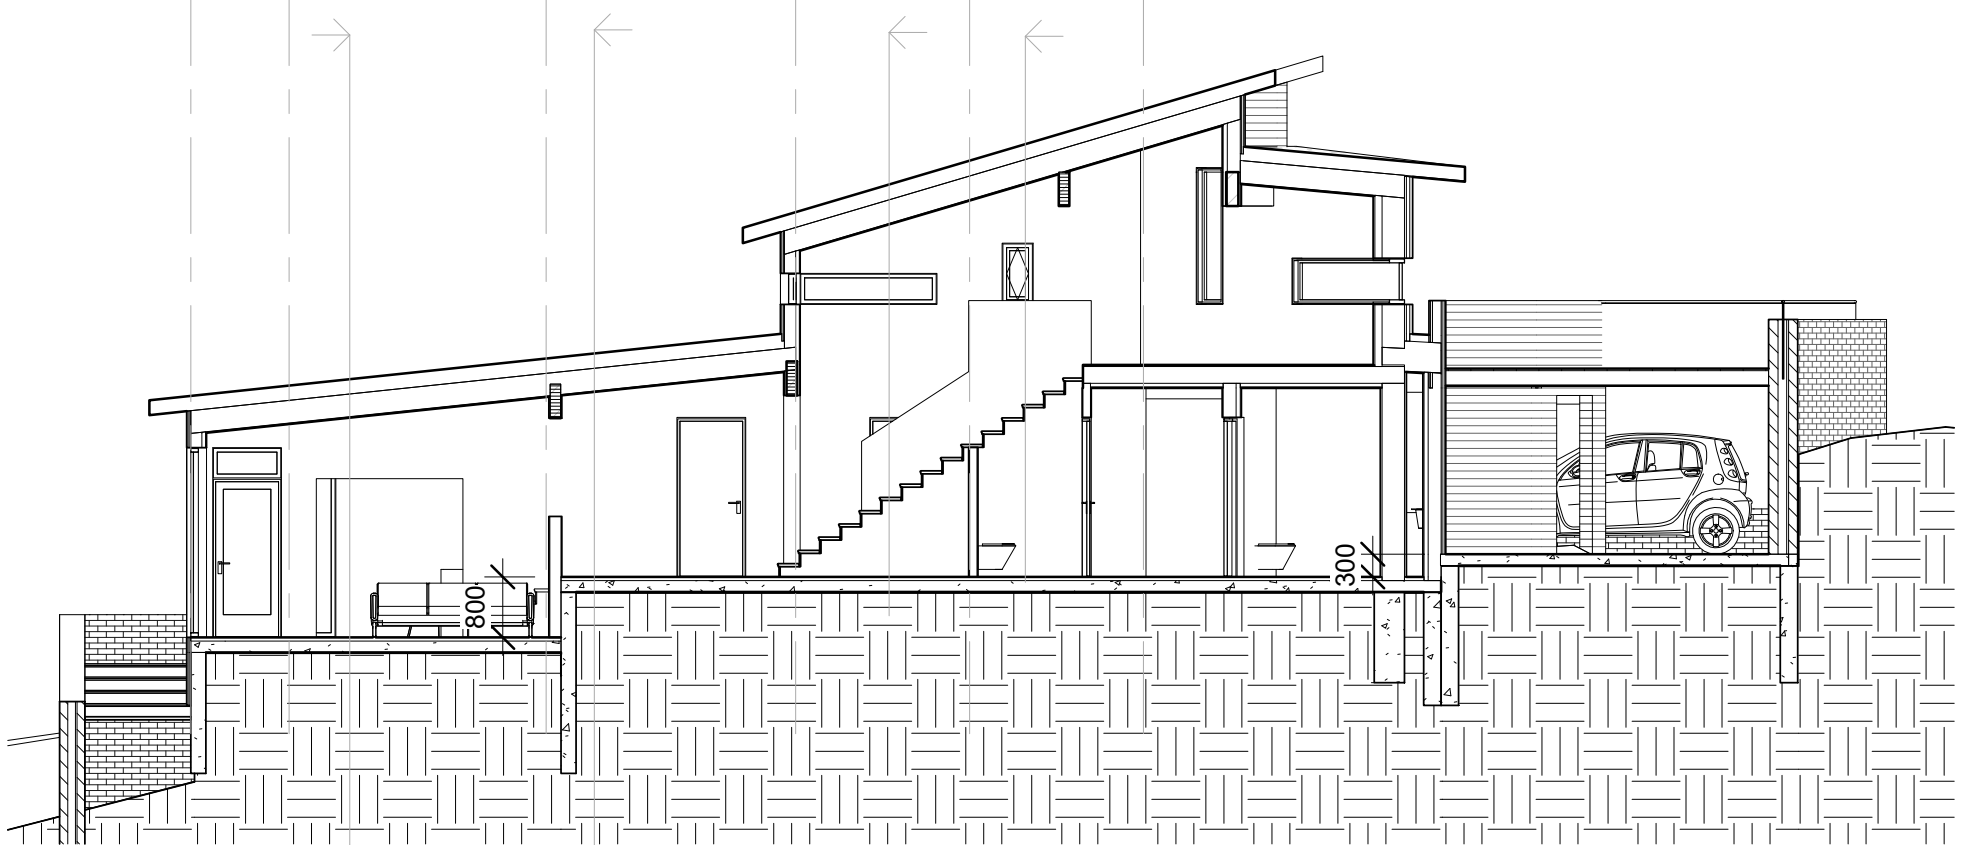

Snitt J



Arkitekt Kjersti Jenssen AS - Alapmoveien 583 - 9334 Øverbygd - kjersti@kjerark.no - mobil 95 45 45 77

Rev	Dato	Tekst	Tegn.	Kontr.	Oppdragsgiver:		Prosjekt			
					Cathrin Holmboe og Christoffer Ryan		Hytte i Myrefjell, 25/225			
					Tegningsnavn		Dato:	Tegnet av:	Kontrollert av:	Rev. dato:
					Snitt H, I og J		07.12.20	KJ	KJ	
					Tegningsstatu	Prosjektnr.:	Målestokk:	Tegningsnr.	Rev.:	
					Byggesøknad	2008	1 : 100	A.40.03		

07.12.2020 15.22.25