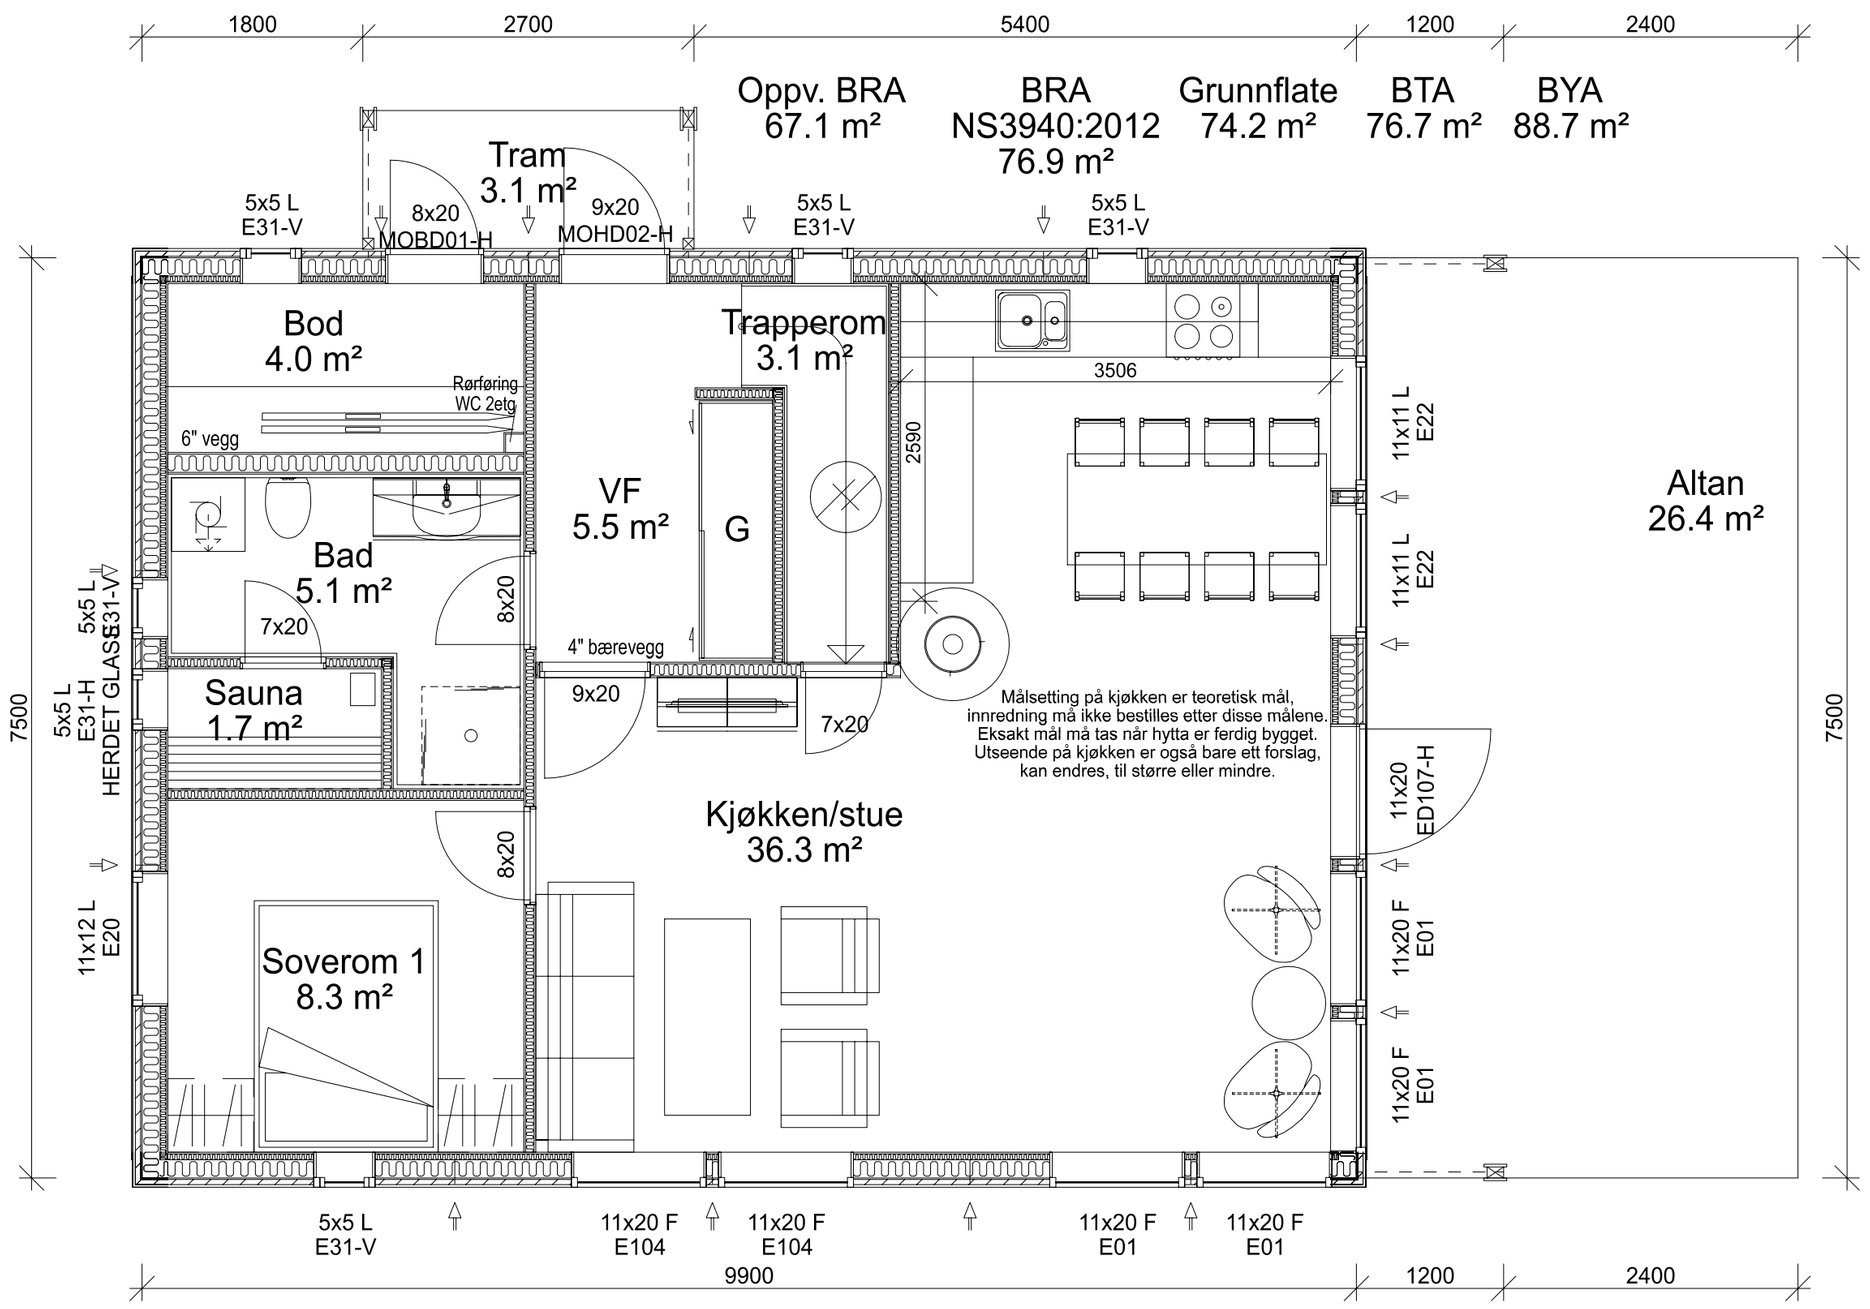

Omramming: Type10

NB! Nøyaktig plassering av pilarer og bærepunkter beregnes i hvert tilfelle, avhengig av type taktekke og lokale snølastkrav.

For å unngå feil og misforståelser må derfor byggherre sørge for at alle aktører i prosjektet har oppdaterte tegninger med siste revisjon.

© Tegningen er beskyttet i henhold til lov om opphavsrett.
Kan ikke benyttes uten tillatelse fra Saltdalshytta.

SALTDALSHYTTA
DITT ANDRE HJEM
8255 RØKLAND
Tlf.: 75681600
E-post: post@saltdalshytta.no

Tiltakshaver: Saltdalshytta BVT As
Utg.pkt: SMART 6C Moderne 35
Byggeplass: BBU Bergstølhovda t.20
Kommune:
Gnr: Bnr: Mål: 1 : 50
PLAN 1. ETG

Br.areal:
Prosjekt: 76172

Dato: 14.09.2021
Tegner: TS
Tegn.nr.: BA095
Ark: 501

Data Design System