

TEKSTFORKLARING TIL VINDU:
 FK - FASTKARM VINDU
 TH - TOPPHENGSLT VINDU
 BS - BARNESIKRING
 SIU - SIKKERHETSGLASS BEGGE SIDER
 SI - SIKKERHETSGLASS INNVEDIG

F		
E		
D		
C		
B		
A	07.09.2020	J. Aruvald
Sov2 wall thicker, fixed elevation chimney location and axes		
No.	Dato/Date:	Signatur/Signature.
Revisjonstekst / Revision text:		

BYA: 100m ²	BRA: 114m ²	0-BRA: 87m ²
Brutto areal letg / Gross area ground floor: 77m ²	Brutto areal oppstue / Gross area loft: 33,6m ²	Areal kryptloft / Gross area creep loft: -
Areal overbygd terrasse / Area roofed terrace: 23,6m ²	Areal terrasse / Area terrace: 23,2m ²	Areal / Area: -

Serie / Serie: POPULÆR	Modell / Model: STORODDE S	
Arkstr / Sheetsize: A3	PLAN	
Målestokk / Scale: 1:100	Tegn. dato / Draw date: 1.09.2020	Tegnet av / Draw by: P.Kuusik

Tiltakshaver / Client:
Tradisjonsbygg AS




Byggeadresse / Buildingsite:
Byggested: Pøtvegen 44, 7340 Oppdal

Gnr., Bnr., Kommune / Gnr., Bnr., County:
Gnr 322/bnr66

Byggesettet produseres av:

Moen Design
Bøvegen 265, 3810 Gvarv
Tlf: 35 95 66 90
www.moendesign.no / post@moendesign.no

Kjøkken-, bad- og vaskeroms løsning er **KUN** et forslag. Sjekk/kontroller med egne tegninger fra kjøkken- og våtromsleverandør.


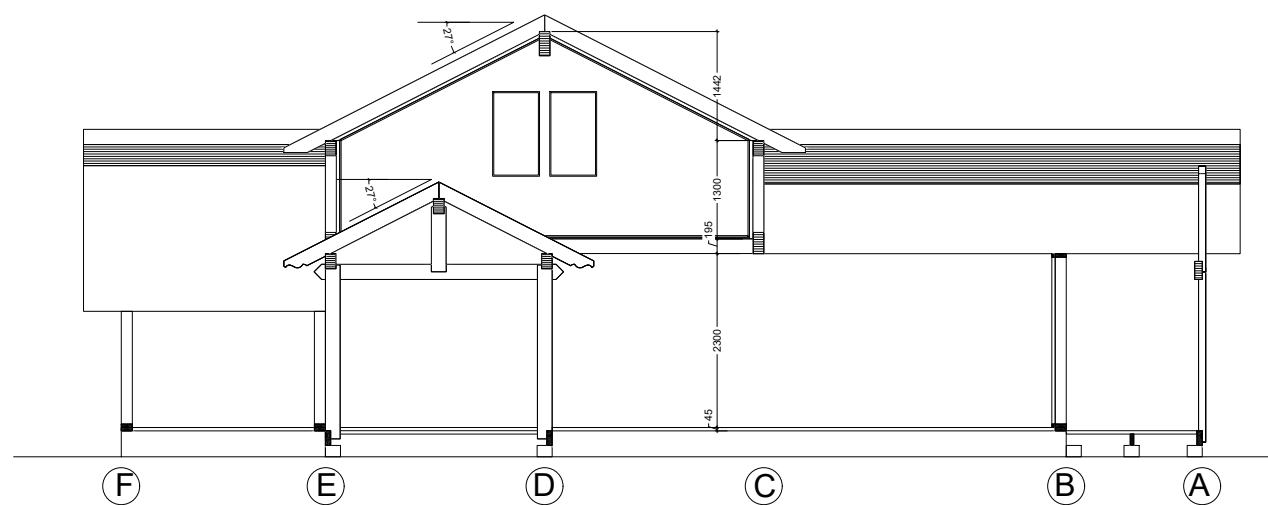
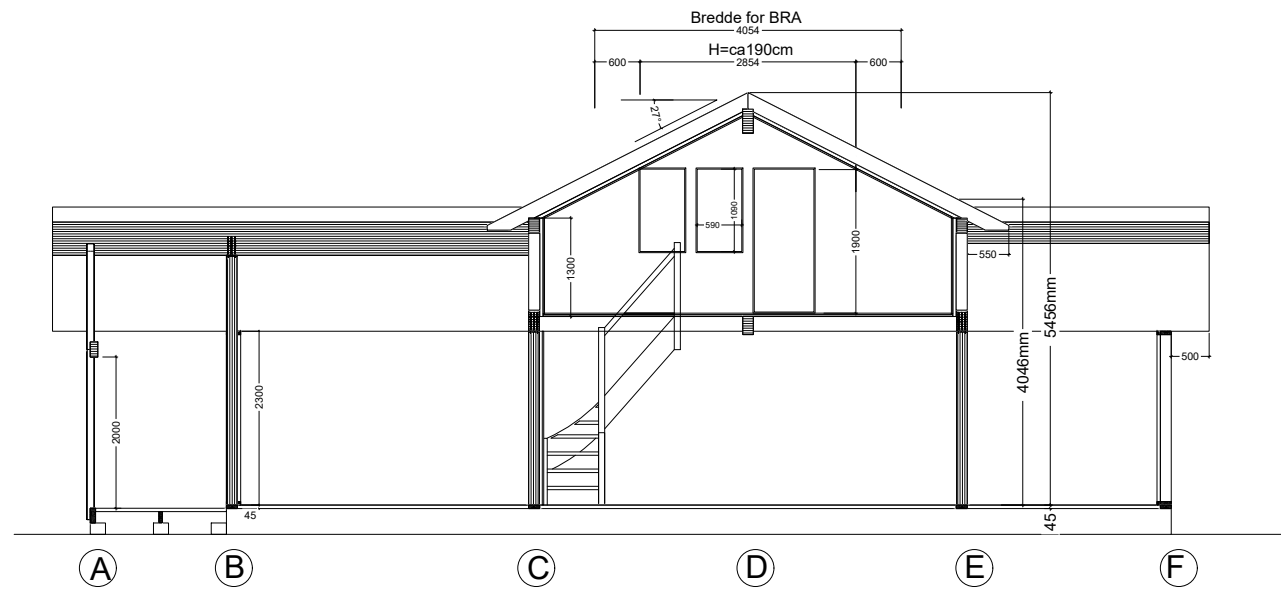
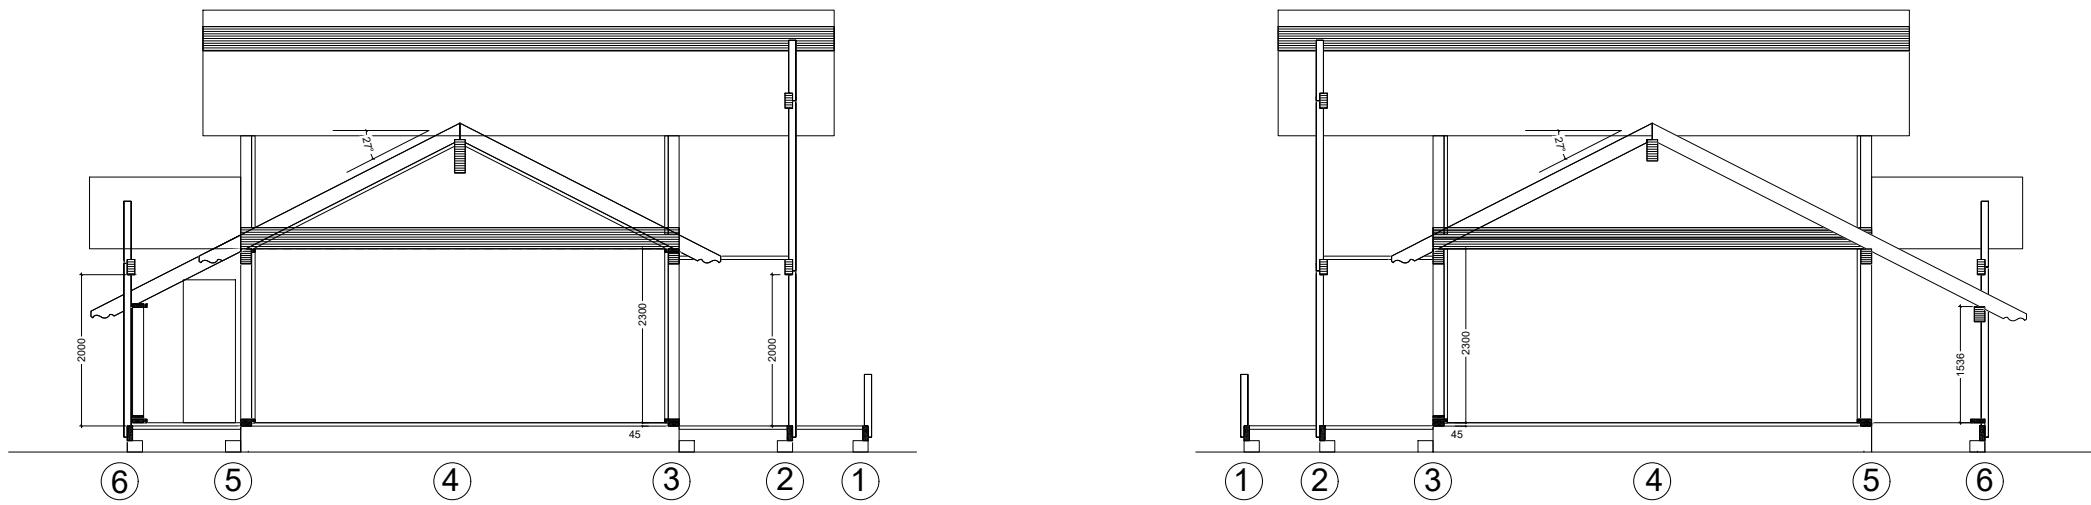






Støpt plate med tilfarere!

F		
E		
D		
C		
B		
A	07.09.2020	J. Aruvald
Sov2 wall thicker, fixed elevation chimney location and axes		
No.	Dato/Date:	Signatur/Signature.
Revisjonstekst / Revision text:		
BYA:	BRA:	0-BRA:
100m ²	114m ²	87m ²
Brutto areal tetg / Gross area ground floor:	Brutto areal oppstue / Gross area loft:	Areal kryploft / Gross area creep loft:
77m ²	33,6m ²	-
Areal overbygd terrasse / Area roofed terrace:	Areal terrasse / Area terrace:	Areal / Area:
23,6m ²	23,2m ²	-
Serie / Serie: POPULÆR		Modell / Model: STORODDE S
Arkstr / Sheetsize: A3	SNITT	
Målestokk / Scale: 1:100	Tegn. dato / Draw date: 1.09.2020	Tegnet av / Draw by: P.Kuusik
Tiltakshaver / Client: Tradisjonsbygg AS		
Byggeadresse / Buildingsite: Byggested: Pøtvegen 44 , 7340 Oppdal		
Gnr.,Bnr.,Kommune /Gnr., Bnr., County: Gnr 322/bnr66		

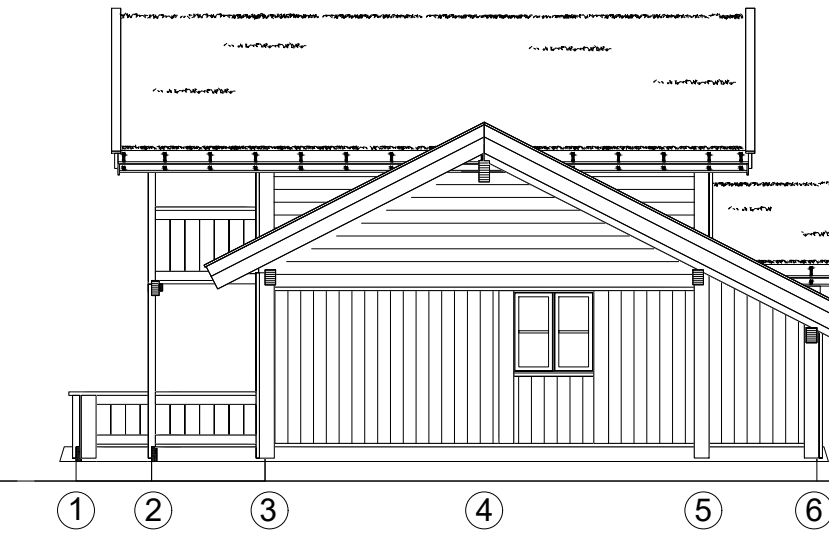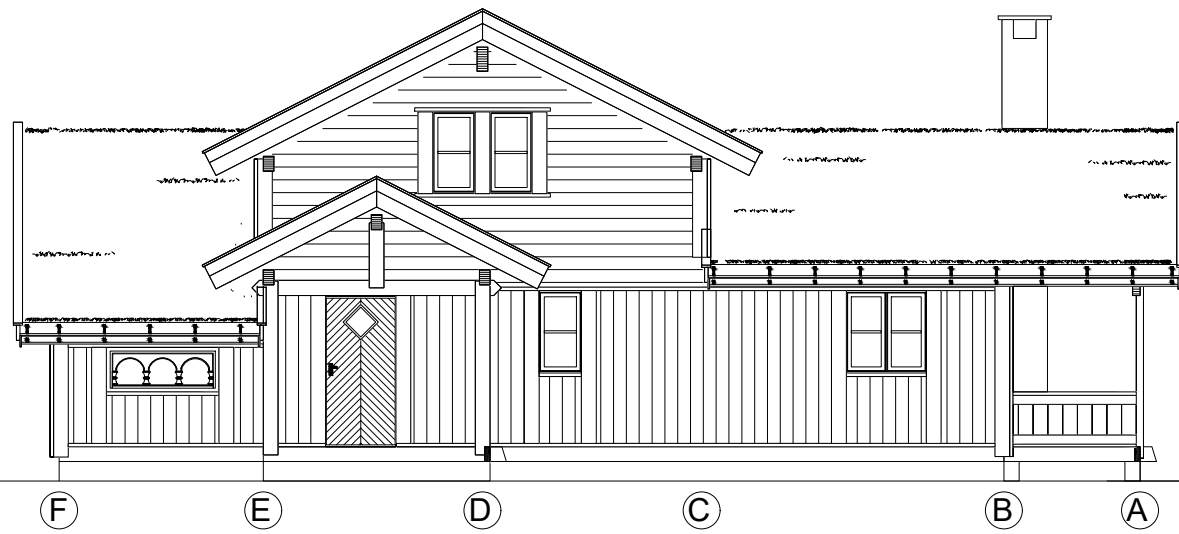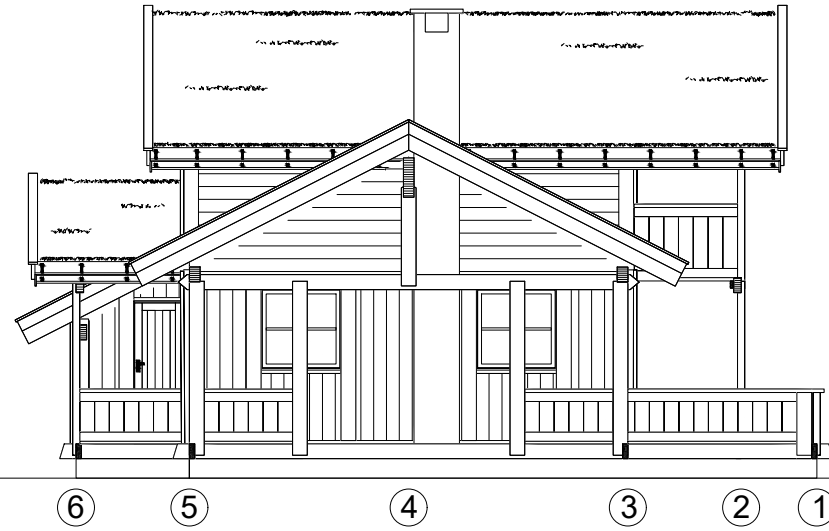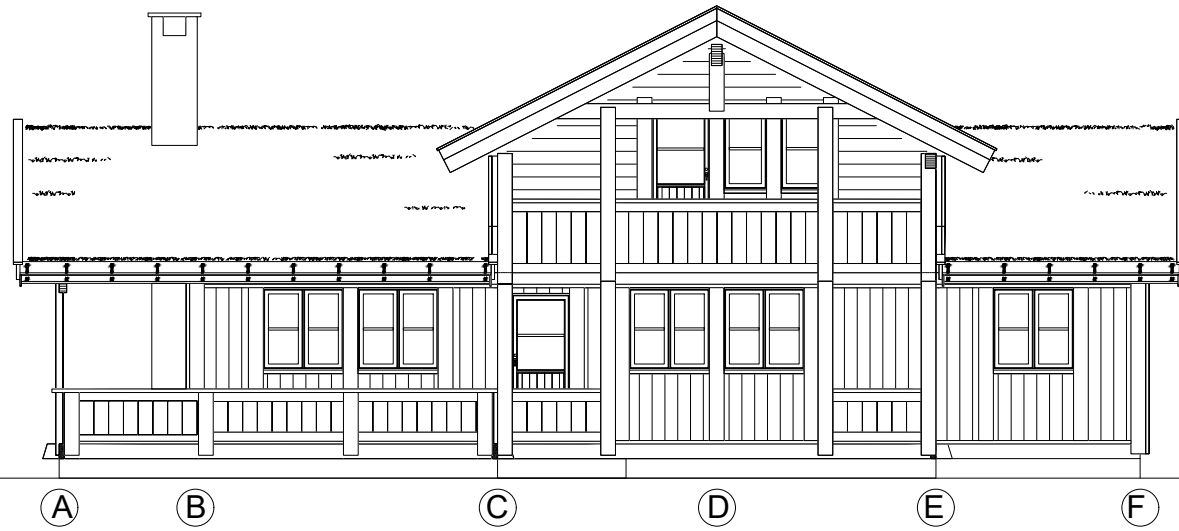

Moen Design
Bøvegen 265, 3810 Gvarv
Tlf: 35 95 66 90
www.moendesign.no / post@moendesign.no



F		
E		
D		
C		
B		
A	07.09.2020	J. Aruvald
Sov2 wall thicker, fixed elevation chimney location and axes		
No.	Dato/Date: Signatur/Signature.	
Revisjonstekst / Revision text:		
BYA:	BRA:	O-BRA:
100m2	114m2	87m2
Brutto areal tetlg / Gross area ground floor:	Brutto areal oppshue / Gross area loft:	Areal kryploft / Gross area creep loft:
77m2	33,6m2	-
Areal overbygd terrasse / Area roofed terrace:	Areal terrasse / Area terrace:	Areal / Area:
23,6m2	23,2m2	-
Serie / Serie: POPULÆR		Modell / Model: STORODDE S
Arkstr / Sheetsize: A3	FASADER	
Målestokk / Scale: 1:100	Tegn. dato / Draw date: 1.09.2020	Tegnet av / Draw by: P.Kuusik
Tiltakshaver / Client: Tradisjonsbygg AS		
Byggeadresse / Buildingsite: Byggested: Pøtvegen 44 , 7340 Oppdal		
Gnr.,Bnr.,Kommune /Gnr., Bnr., County: Gnr 322/bnr66		
Byggesettet produseres av:		 
 		
Bøvegen 265, 3810 Gvarv Tlf: 35 95 66 90 www.moendesign.no / post@moendesign.no		