

TEKSTFORKLARING TIL VINDU:  
 FK - FASTKARM VINDU  
 TH - TOPPHENGSLT VINDU  
 BS - BARNESIKRING  
 SIU - SIKKERHETSGLOSS BEGGE SIDER  
 SI - SIKKERHETSGLOSS INNVENDIG  
 GH - GLASSHØYDE


### Arealer:

BYA:	BRA:	O-BRA:
150m <sup>2</sup>	134m <sup>2</sup>	122m <sup>2</sup>
Brutto areal 1.etg. / Gross area ground floor:	Brutto areal oppstue / Gross area loft:	Areal kryploft / Gross area creep loft:
133m <sup>2</sup>	58m <sup>2</sup>	-
Areal overbygd terrasse / Area roofed terrace:	Areal terrasse / Area terrace:	Areal / Area:
16,1m <sup>2</sup>	23,0m <sup>2</sup>	

Kjøkken-,bad- og vaskeroms løsning er **KUN** et forslag. Sjekk/kontroller med egne tegninger fra kjøkken- og våtromsleverandør.

F				No.	Dato/Date:	Signatur/Signature.	Teg av / Draw by:	Dato / Date:	Arkstr / Sheetsize:	Tiltakshaver / Client:
	C	21.01.20	ams				ams	01.08.17	A3	HMS Utvikling AS
			teikna ut fasader EKShj/stolpe med RENvindu			Revisjonstekst / Revision text:				Byggeadresse / Building site:
		D	05.02.21	ams	A	25.09.20	ams			T-20, Myrefjell
			Ferdigstille alle teikningar			Førstutkast			Mål / Scale:	1:100
		E			B	08.10.20	ams		Serie / Serie:	PLAN 1.etg
						flytta bad 30cm, 2.etg, endra vindu			POPULÆR	PLAN 1.etg
										Prosjekt nr: 20099
										10/140, Rollag kommune






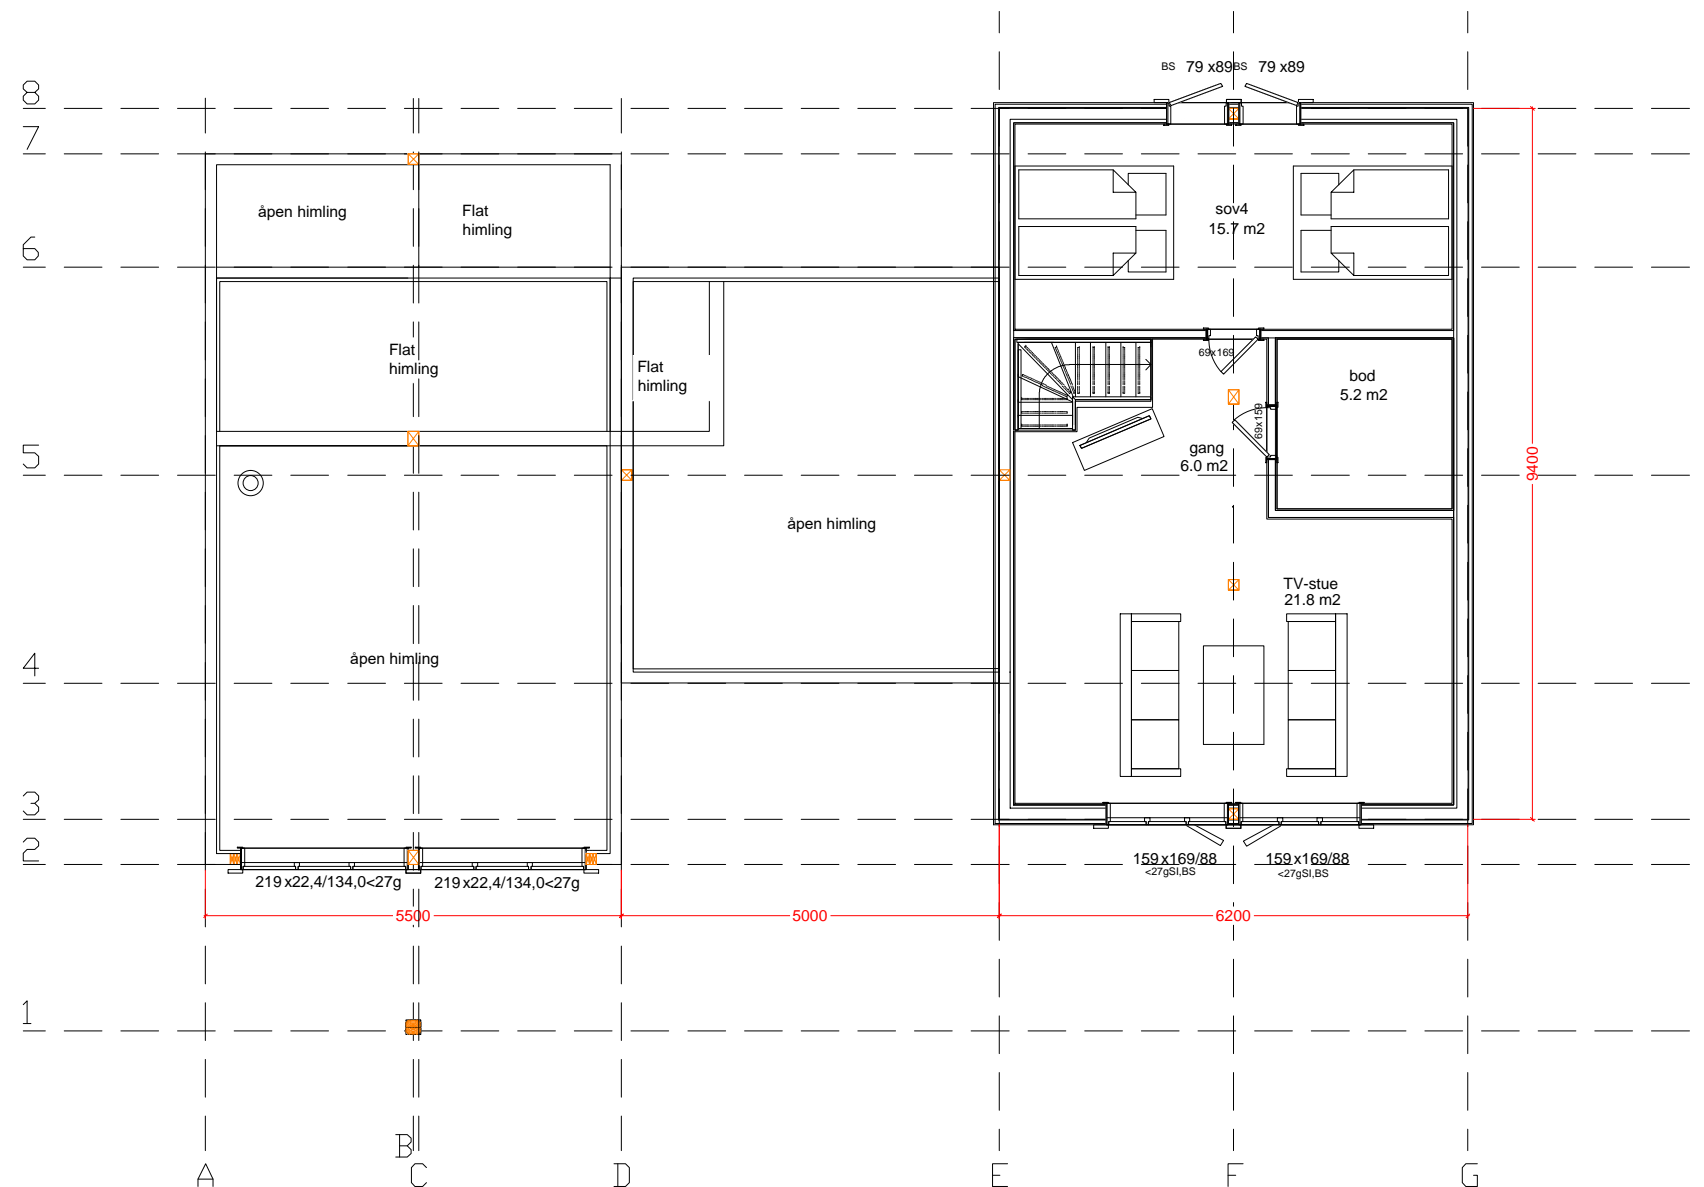


### Arealer:

BYA:	BRA:	O-BRA:
150m <sup>2</sup>	134m <sup>2</sup>	122m <sup>2</sup>
Brutto areal 1etg. / Gross area ground floor:	Brutto areal oppstue / Gross area loft:	Areal kryplott / Gross area creep loft:
133m <sup>2</sup>	58m <sup>2</sup>	-
Areal overbygd terrasse / Area roofed terrace:	Areal terrasse / Area terrace:	Areal / Area:
16,1m <sup>2</sup>	23,0m <sup>2</sup>	

Kjøkken-, bad- og vaskeroms løsning er **KUN** et forslag. Sjekk/kontroller med egne tegninger fra kjøkken- og våtromsleverandør.





F	C	21.01.20	ams	No.	Dato/Date:	Signatur/Signature.	Teg av / Draw by:	Dato / Date:	Arkstr / Sheetsize:	Tiltakshaver / Client:	Tegnet av:  Moen Design for: Buen Gruppen
G	D	05.02.21	ams	A	25.09.20	ams	ams	01.08.17	A3	HMS Utvikling AS	
H	E			B	08.10.20	ams	Modell / Model:		Mål / Scale:	Byggeadresse / Buildingsite:	
							Høgtind		1:100	T-20, Myrefjell	
							Serie / Serie:			Prosjekt nr:	Gnr/Bnr Kommune / Gnr/Bnr-County:
							POPULÆR		PLAN 2.etg	20099	10/140, Rollag kommune

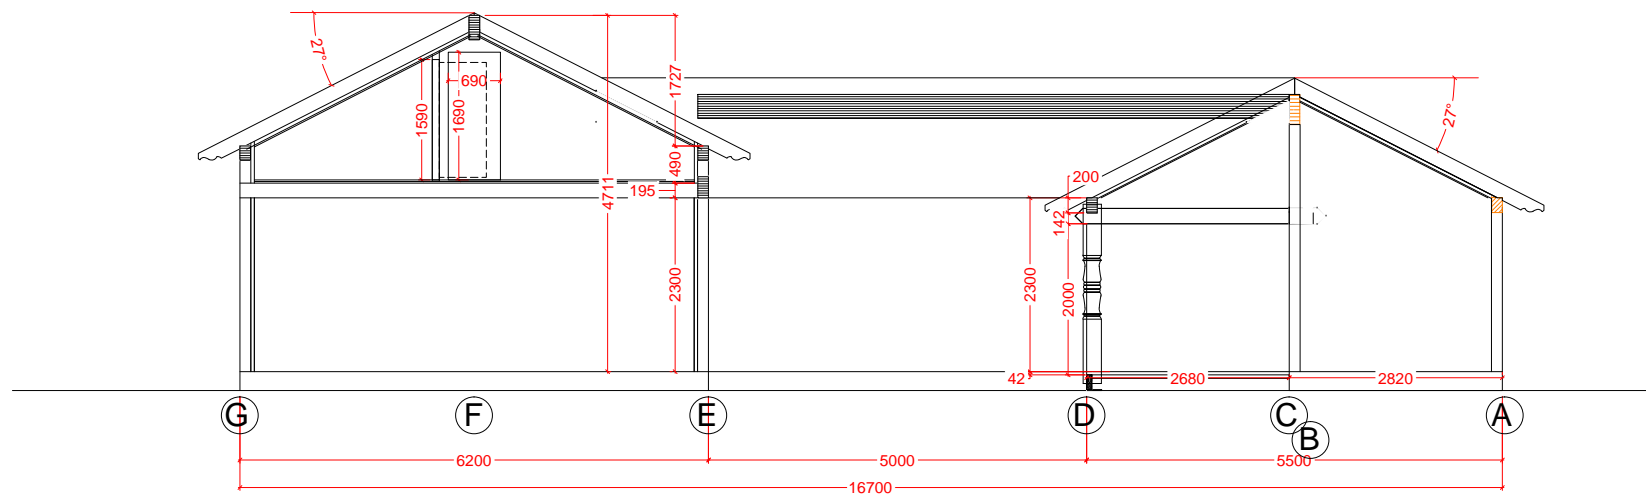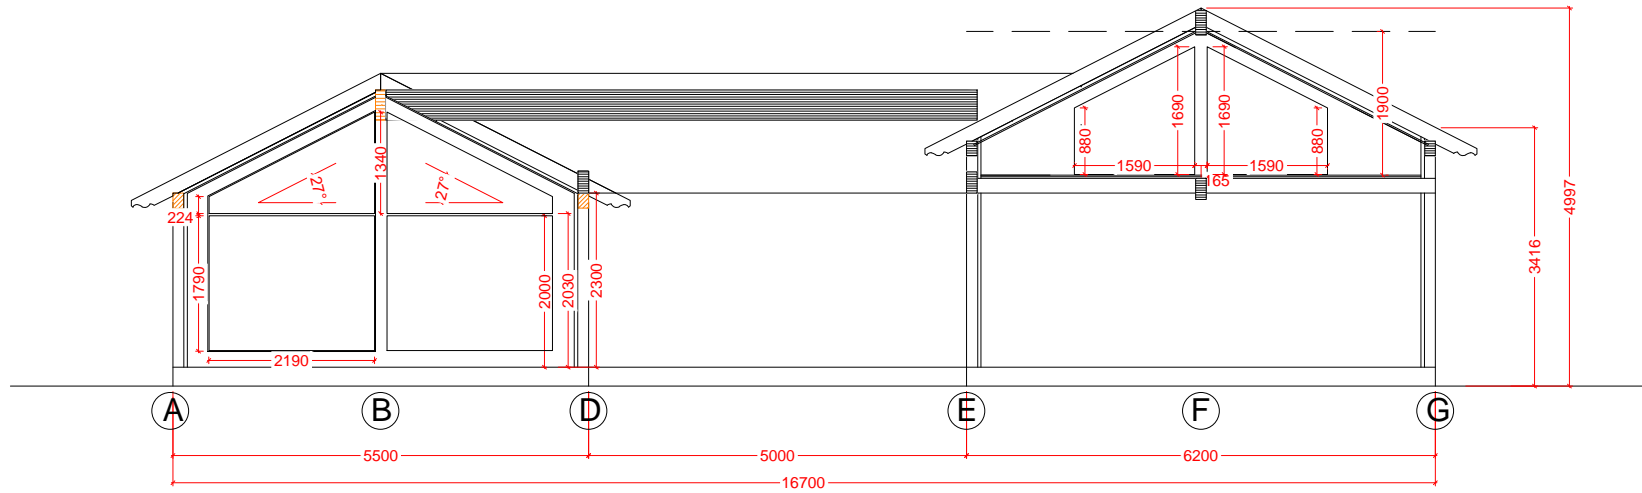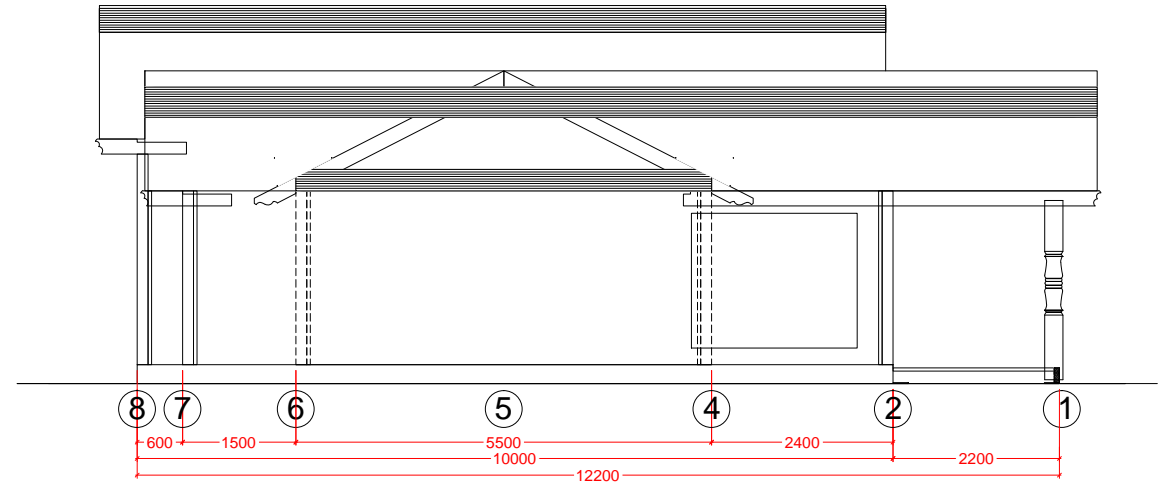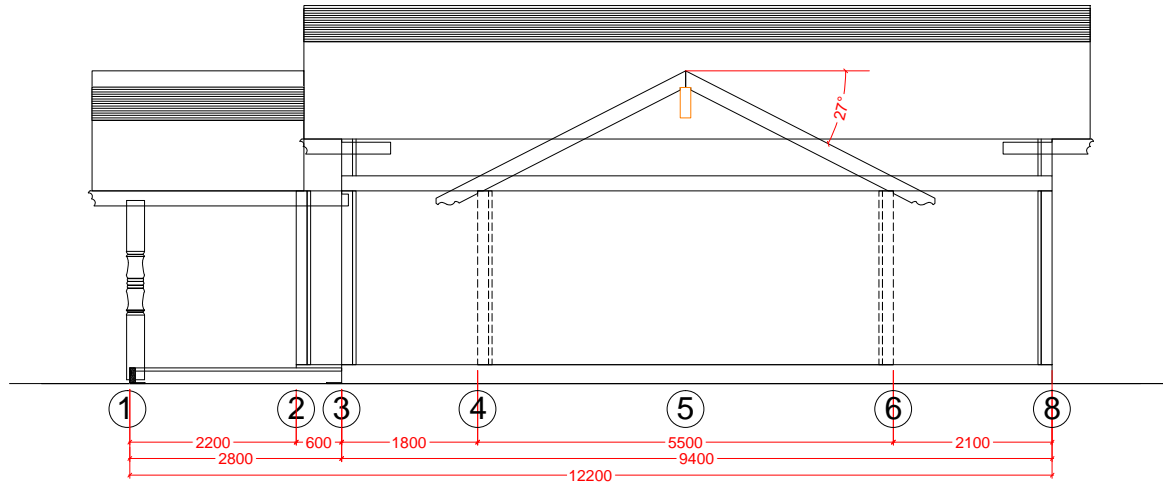

**Arealer:**

BYA:	BRA:	O-BRA:
150m <sup>2</sup>	134m <sup>2</sup>	122m <sup>2</sup>
Brutto areal 1etg. / Gross area ground floor:	Brutto areal oppstue / Gross area loft:	Areal krypløft / Gross area creep loft:
133m <sup>2</sup>	58m <sup>2</sup>	-
Areal overbygd terrasse / Area roofed terrace:	Areal terrasse / Area terrace:	Areal / Area:
16,1m <sup>2</sup>	23,0m <sup>2</sup>	

F	C	21.01.20	ams	No.	Dato/Date:	Signatur/Signature.	Teg av / Draw by:	Dato / Date:	Arkstr / Sheetsize:	Tiltakshaver / Client:	Tegnet av:  Moen Design for:
G	D	05.02.21	ams	Revisjonstekst / Revision text:	ams	ams	ams	01.08.17	A3	HMS Utvikling AS	
H	E			Førsteutkast	B	08.10.20	ams	Modell / Model:	Mål / Scale:	Byggeadresse / Building site:	
				flytta bad 30cm, 2. etg, endra vindu				Høgtind	1:100	T-20, Myrefjell	
								Serie / Serie:		Prosjekt nr: Gnr/Bnr Kommune / Gnr/Bnr-County:	
								POPULÆR	SNITT	20099 10/140, Rollag kommune	

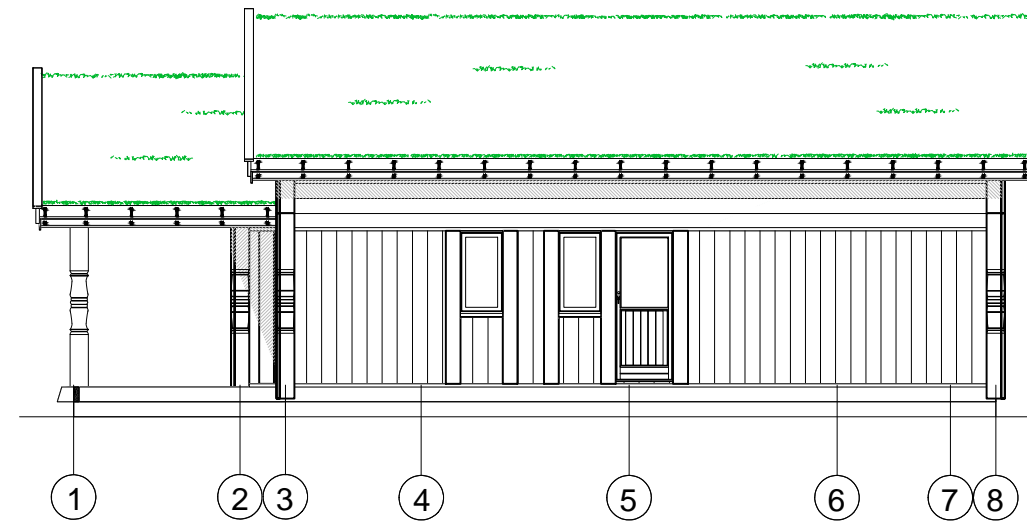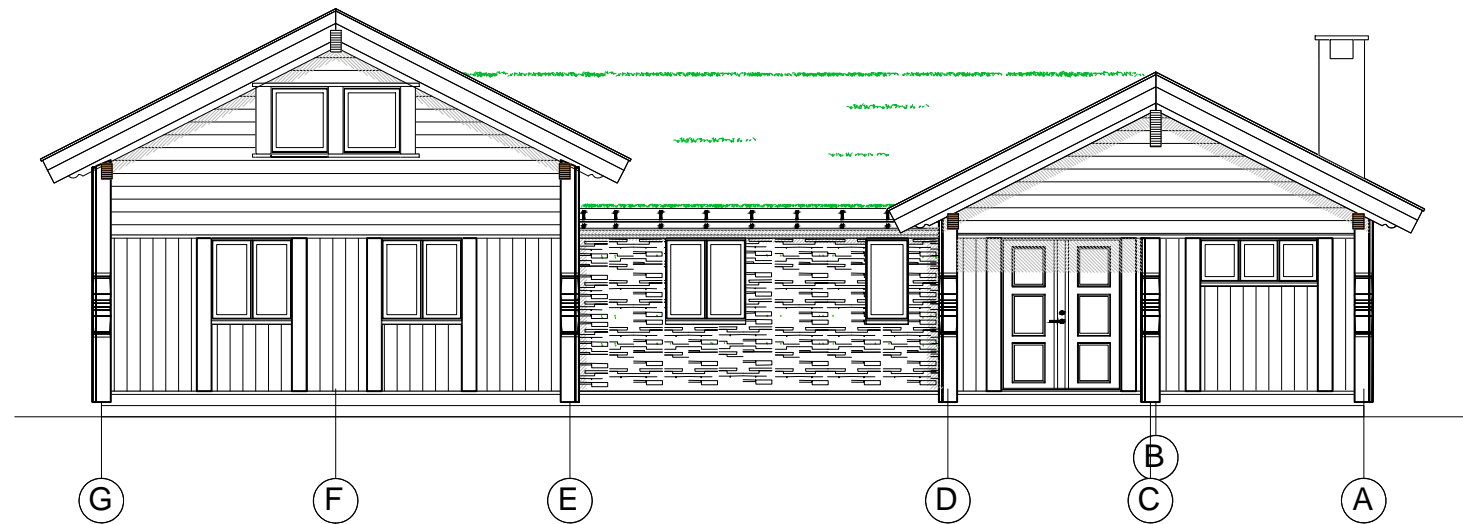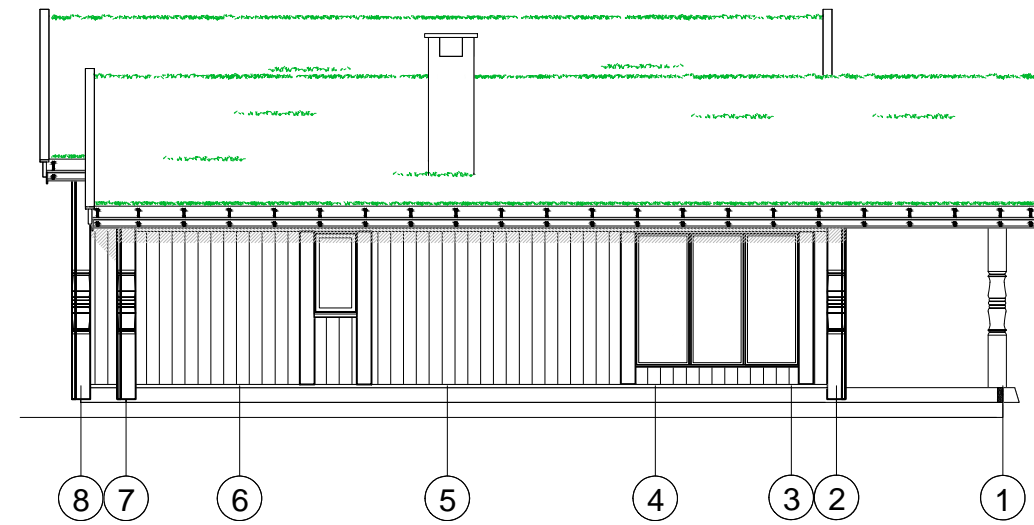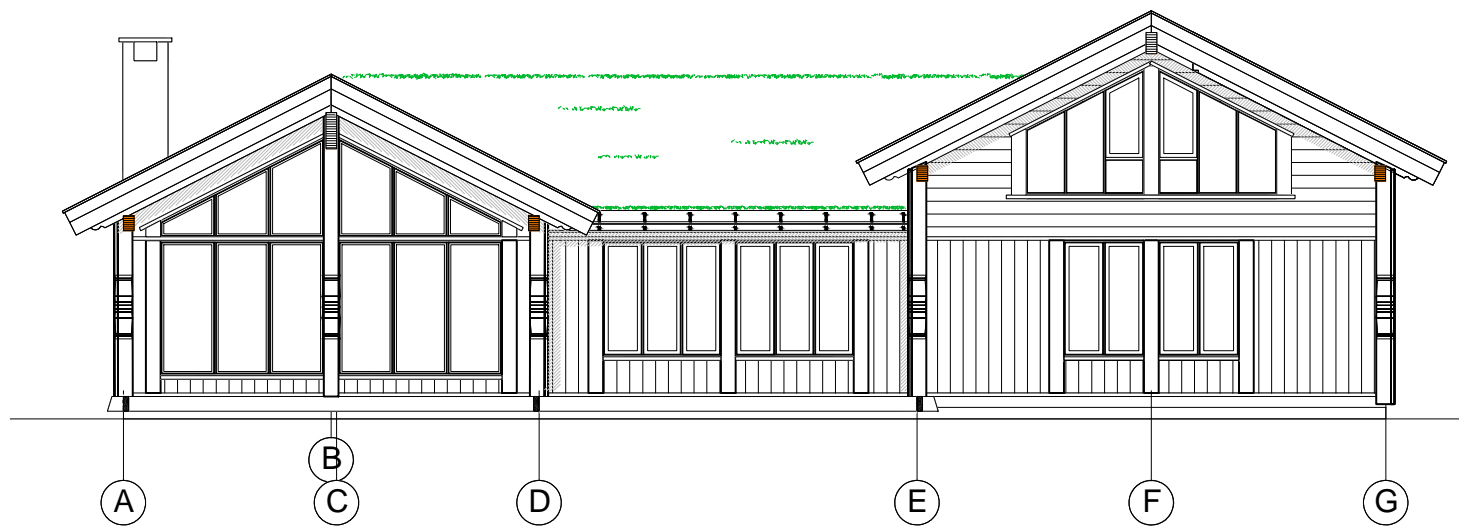

F		C	21.01.20	ams	No.	Dato/Date:	Signatur/Signature.	Teg av / Draw by:	Dato / Date:	Arkstr / Sheetsize:	Tiltakshaver / Client:	Tegnet av:  Moen Design for:
G								ams	01.08.17	A3	HMS Utvikling AS	
H		D	05.02.21	ams	A	25.09.20	ams	Modell / Model:		Mål / Scale:	Byggeadresse / Buildingsite:	
								Høgtind		1:100	T-20, Myrefjell	
		E			B	08.10.20	ams	Serie / Serie:			Prosjekt nr: Gnr/Bnr Kommune / Gnr/Bnr-County:	
								POPULÆR		FASADER	20099	10/140, Rollag kommune