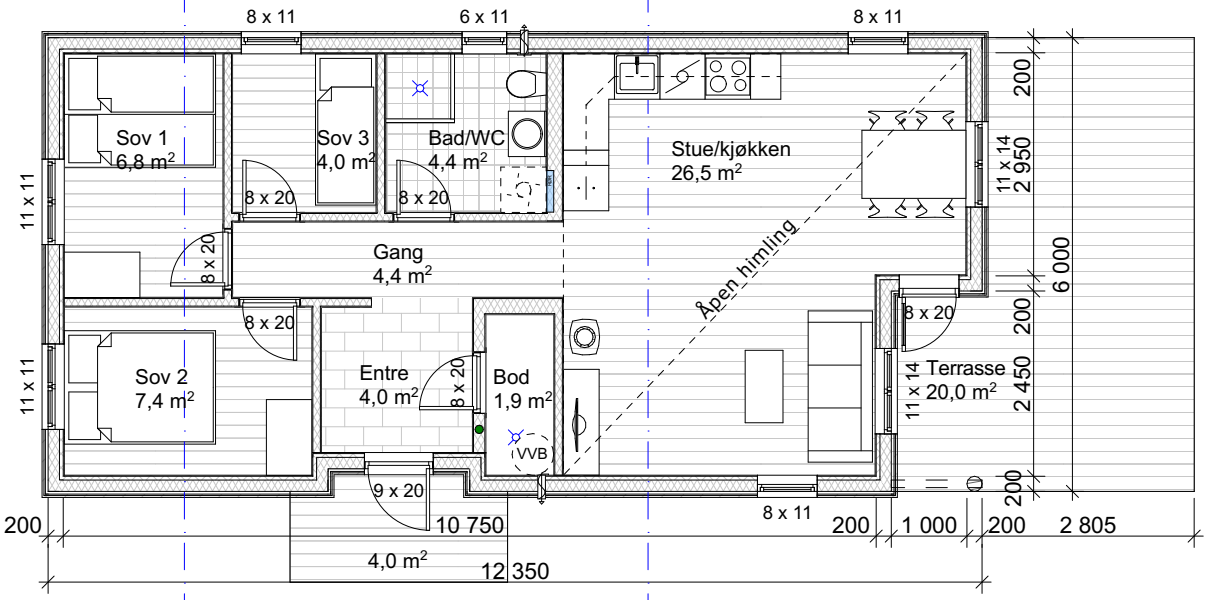

BTA	T-BRA	BYA	BRA
73,4 m²	65,7 m²	76,5 m²	62,6 m²

Disse tegningene kan ikke benyttes i
prosjekter hvor Familiehytta AS ikke er produsent.
Det kan forekomme mindre avvik på innvendig mål.

Oppdragsgiver
Navn:
Prosjektnr:

Familiehytta
Østre Aker vei 17
0581 Oslo
Tlf: 22 16 35 00
www.familiehytta.no

Rev.	Dato	Rev. gjelder	Tegn.	Kontr.

Mjuken 65 Salgstegninger

Tegn. Navn	Gnr./bnr.: Adresse postnr kommune	Dato: 09.04.2021	Fag: ARK
Versjon V20-1		Tegningsnr.:	Rev.
Kontr.	1. Etasje	Målestokk 1:100	mm

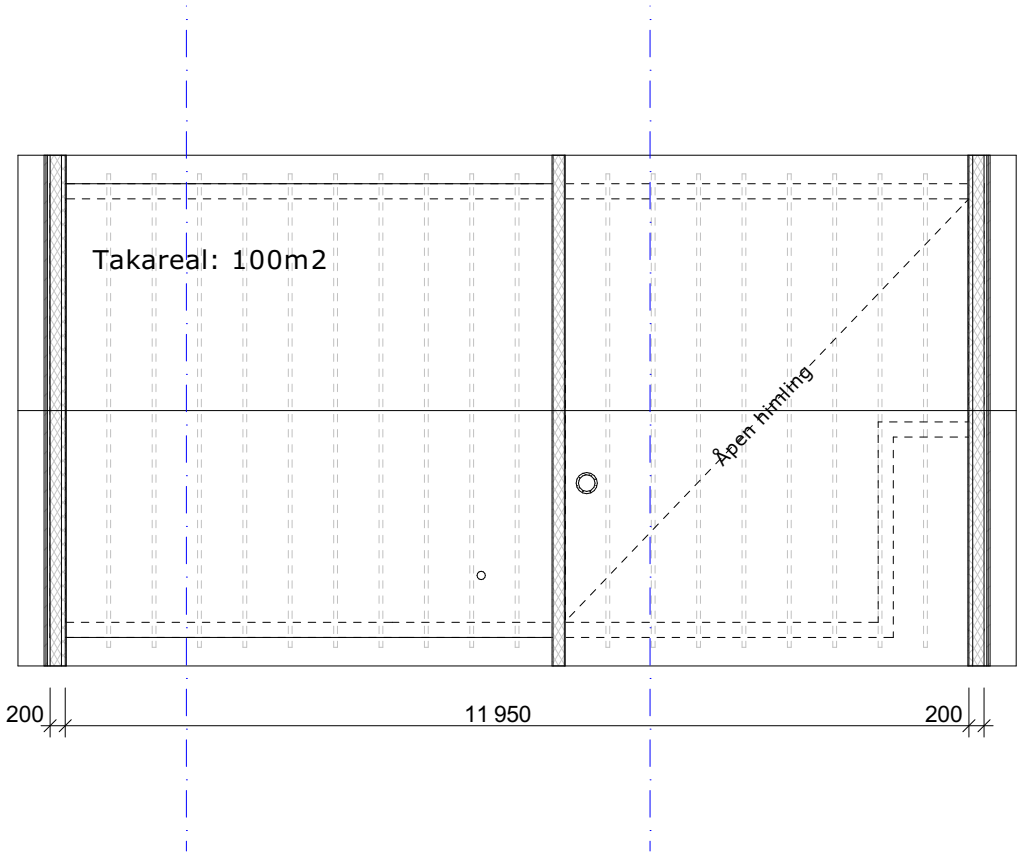

Disse tegningene kan ikke benyttes i
prosjekter hvor Familiehytta AS ikke er produsent.
Det kan forekomme mindre avvik på innvendig mål.

Oppdragsgiver
Navn:
Prosjektnr:

Familiehytta
Østre Aker vei 17
0581 Oslo
Tlf: 22 16 35 00
www.familiehytta.no

Mjuken 65 Salgstegninger

Rev.	Dato	Rev. gjelder	Tegn.	Kontr.

Tegn. Navn	Gnr./bnr.: Adresse postnr kommune	Dato: 09.04.2021	Fag: ARK
Versjon V20-1		Tegningsnr.:	Rev.
Kontr.	2. Etasje	Målestokk 1:100	mm

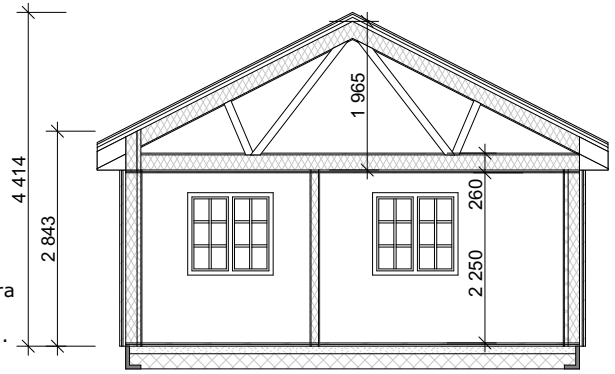

Møne og gesims er målsatt fra topp grunnmur, høyde på grunnmur vil komme i tillegg.

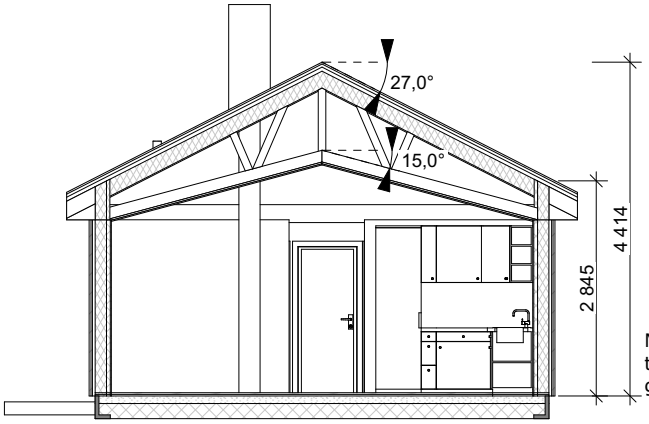

Møne og gesims er målsatt fra topp grunnmur, høyde på grunnmur vil komme i tillegg.

Disse tegningene kan ikke benyttes i prosjekter hvor Familiehytta AS ikke er produsent. Det kan forekomme mindre avvik på innvendig mål.

Oppdragsgiver
Navn:
Prosjektnr:

Familiehytta
Østre Aker vei 17
0581 Oslo
Tlf: 22 16 35 00
www.familiehytta.no

Rev.	Dato	Rev. gjelder	Tegn.	Kontr.

Mjuken 65 Salgstegninger

Tegn. Navn	Gnr./bnr.: Adresse postnr kommune	Dato: 09.04.2021	Fag: ARK
Versjon V20-1		Tegningsnr.:	Rev.
Kontr.	Snitt A og B	Målestokk 1:100	mm

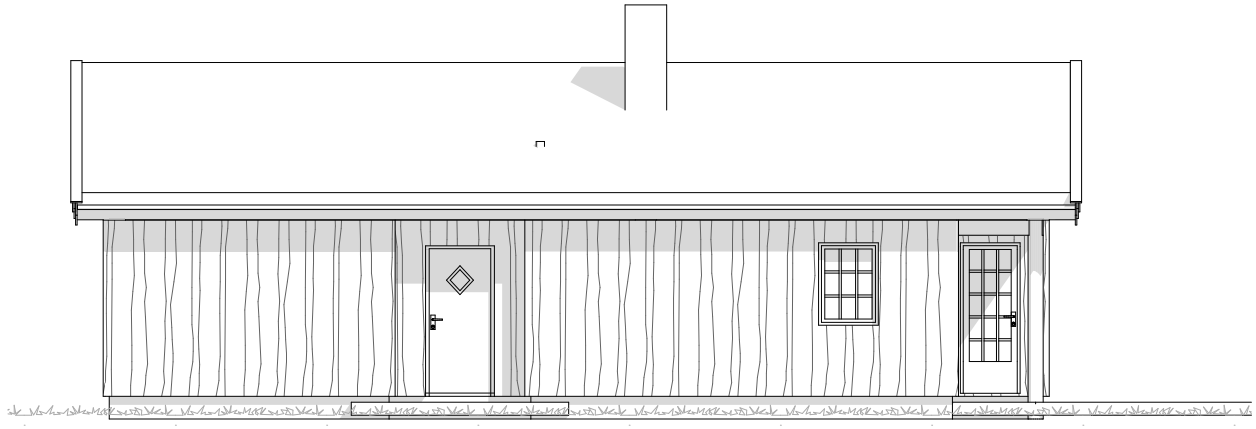

Fasade 1

Disse tegningene kan ikke benyttes i
prosjekter hvor Familiehytta AS ikke er produsent.
Det kan forekomme mindre avvik på innvendig mål.

Oppdragsgiver
Navn:
Prosjektnr:

Familiehytta

Østre Aker vei 17
0581 Oslo
Tlf: 22 16 35 00
www.familiehytta.no

Rev.	Dato	Rev. gjelder	Tegn.	Kontr.

Mjuken 65 Salgstegninger

Tegn. Navn	Gnr./bnr.: Adresse postnr kommune	Dato: 09.04.2021	Fag: ARK
Versjon V20-1		Tegningsnr.:	Rev.
Kontr.	Trend Fasade 1	Målestokk 1:100	mm

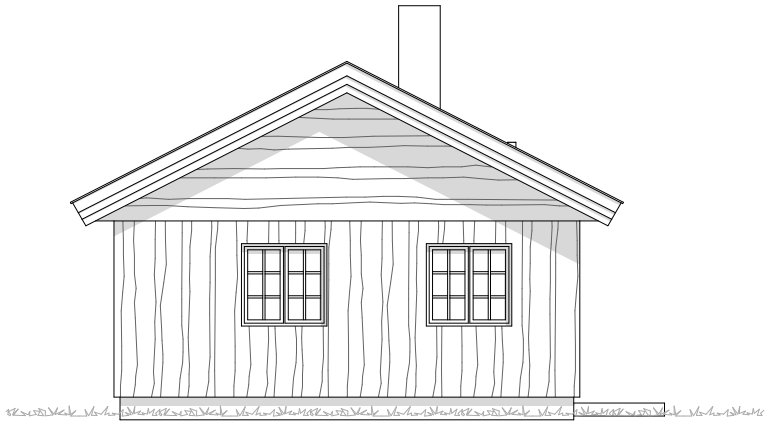

Fasade 2

Disse tegningene kan ikke benyttes i
prosjekter hvor Familiehytta AS ikke er produsent.
Det kan forekomme mindre avvik på innvendig mål.

Oppdragsgiver
Navn:
Prosjektnr:

Familiehytta

Østre Aker vei 17
0581 Oslo
Tlf: 22 16 35 00
www.familiehytta.no

Rev.	Dato	Rev. gjelder	Tegn.	Kontr.

Mjuken 65 Salgstegninger

Tegn. Navn	Gnr./bnr.: Adresse postnr kommune	Dato: 09.04.2021	Fag: ARK
Versjon V20-1		Tegningsnr.:	Rev.
Kontr.	Trend Fasade 2	Målestokk 1:100	mm

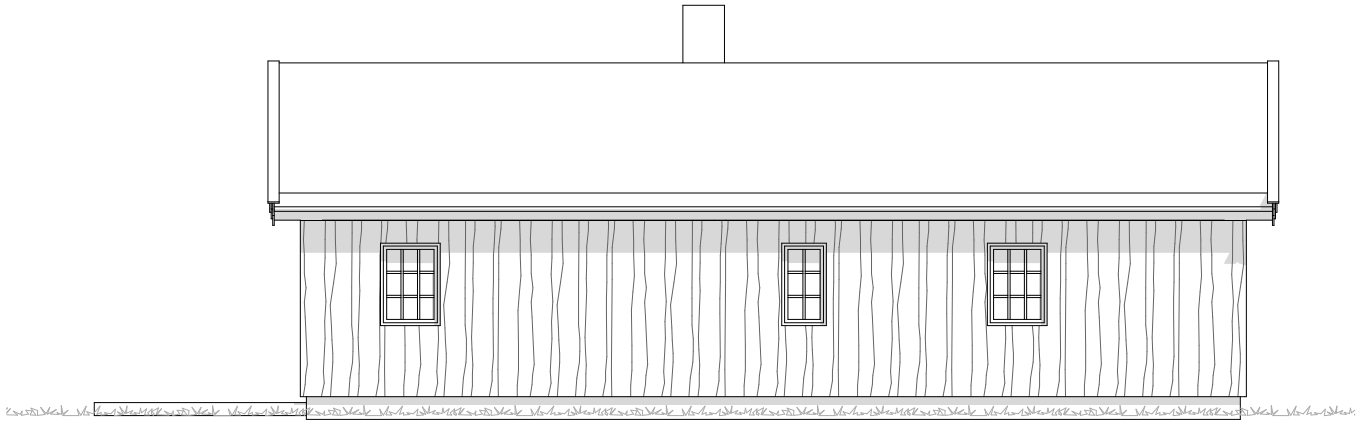

Fasade 3

Disse tegningene kan ikke benyttes i
prosjekter hvor Familiehytta AS ikke er produsent.
Det kan forekomme mindre avvik på innvendig mål.

Oppdragsgiver
Navn:
Prosjektnr:

Familiehytta

Østre Aker vei 17
0581 Oslo
Tlf: 22 16 35 00
www.familiehytta.no

Rev.	Dato	Rev. gjelder	Tegn.	Kontr.

Mjuken 65 Salgstegninger

Tegn. Navn	Gnr./bnr.: Adresse postnr kommune	Dato: 09.04.2021	Fag: ARK
Versjon V20-1		Tegningsnr.:	Rev.
Kontr.	Trend Fasade 3	Målestokk 1:100	mm

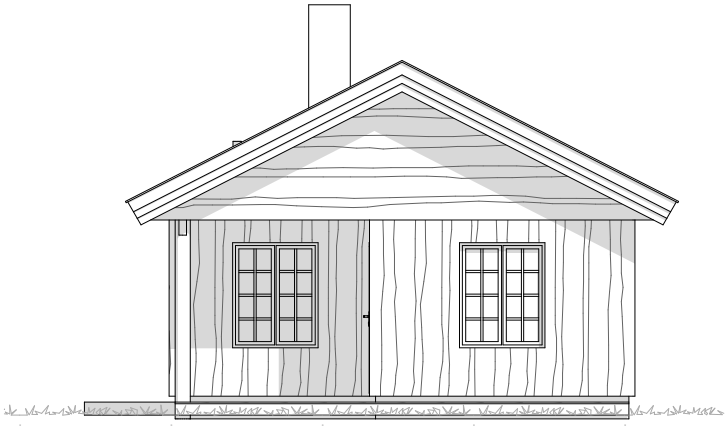

Fasade 4

Disse tegningene kan ikke benyttes i
prosjekter hvor Familiehytta AS ikke er produsent.
Det kan forekomme mindre avvik på innvendig mål.

Oppdragsgiver
Navn:
Prosjektnr:

Familiehytta

Østre Aker vei 17
0581 Oslo
Tlf: 22 16 35 00
www.familiehytta.no

Rev.	Dato	Rev. gjelder	Tegn.	Kontr.

Mjuken 65 Salgstegninger

Tegn. Navn	Gnr./bnr.: Adresse postnr kommune	Dato: 09.04.2021	Fag: ARK
Versjon V20-1		Tegningsnr.:	Rev.
Kontr.	Trend Fasade 4	Målestokk 1:100	mm

Disse tegningene kan ikke benyttes i
prosjekter hvor Familiehytta AS ikke er produsent.
Det kan forekomme mindre avvik på innvendig mål.

Mjuken 65 Salgstegninger

Oppdragsgiver
Navn:
Prosjektnr:

Familiehytta

Østre Aker vei 17
0581 Oslo
Tlf: 22 16 35 00
www.familiehytta.no

Rev.	Dato	Rev. gjelder	Tegn.	Kontr.

Tegn. Navn	Gnr./bnr.: Adresse postnr kommune	Dato: 09.04.2021	Fag: ARK
Versjon V20-1		Tegningsnr.:	Rev.
Kontr.	Perspektiv	Målestokk 1:123,60	mm