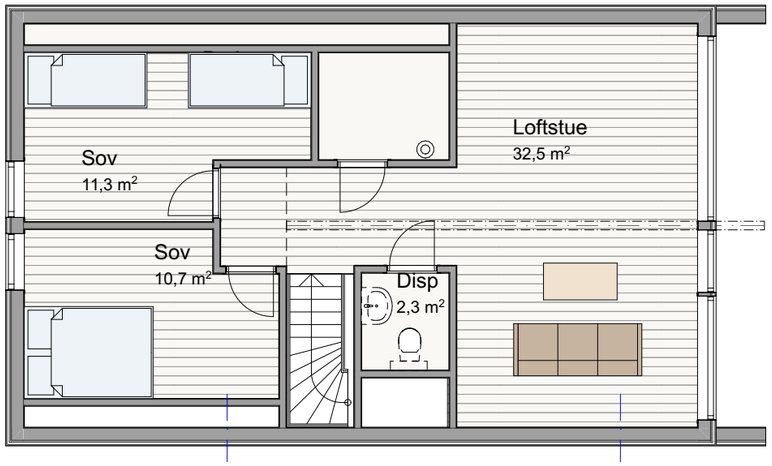


PLAN 2. ETASJE

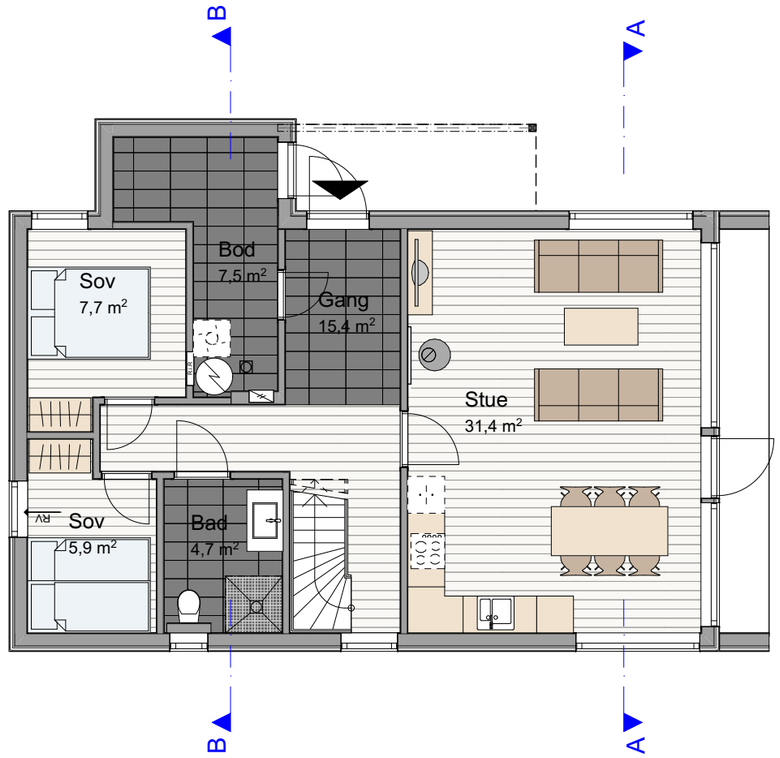


PLAN 1. ETASJE

| | |
|---|---|
| BYA | 99,7 m² |
| BRA BYGNING : | |
| PLAN 1.ETJ | 76,2 m² |
| PLAN 2.ETJ | 51,5m² |
| SUM | 127,7 m² |
| BRA OVERBYGD UTEAREAL | 9,6 m² |

| Rev | Nr | Beskrivelse | Dato | Sign | Kontr |
|---|---|---|---|---|---|
| | | | | | |

# UTSYN Bolig AS

Prosjekt:
**UTSYN ØYSTØL**

Kontroll prosjekt:
Sign.: **CLT**

Tiltakshaver:
**Gnr. / bnr. , kommune**
**Byggeadresse,**
**Sted Postnr.**

Gnr./Bnr./Festenr.:

Prosjekterende:
**Berge Sag**
**Longhammarvegen 21**
**5536 Haugesund**

Arkitekt:
**Camilla L. Thorsen**
**CLT-305**

*© Alle rettigheter tilhører utførende for prosjektering, kopiering eller bruk av disse tegningene er forbudt uten skriftlig samtykke*

Dato: **27.01.2021**

Tegning:
Plan 1 og hems

Målestokk: **1:100**

Tegningsnr.: **A20-1**

Rev.: **.**

FASADE 1

FASADE 2

FASADE 3

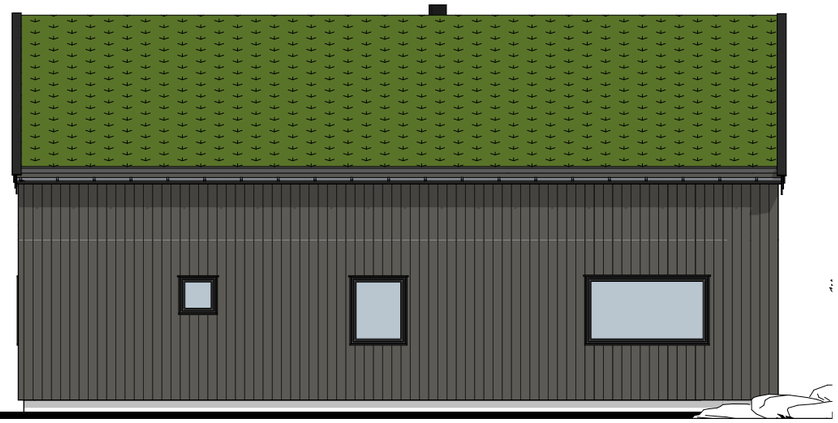

FASADE 4

| Rev | Nr | Beskrivelse | Dato | Sign | Kontr |
|---|---|---|---|---|---|
| | | | | | |
| | | | | | |
| | | | | | |
| | | | | | |
| | | | | | |
| | | | | | |
| | | | | | |
| | | | | | |
| | | | | | |

# UTSYN Bolig AS

Prosjekt:
**UTSYN ØYSTØL**

Kontroll prosjekt:
Sign.:
**CLT**

Tiltakshaver:
**Gnr. / bnr. , kommune**
**Byggeadresse,**
**Sted Postnr.**

Gnr./Bnr./Festenr.:

Prosjekterende:
**Berge Sag**
**Longhammarvegen 21**
**5536 Haugesund**

Arkitekt:
**Camilla L. Thorsen**
**CLT-305**

*© Alle rettigheter tilhører utførende for prosjektering, kopiering eller bruk av disse tegningene er forbudt uten skriftlig samtykke*

Dato:
**27.01.2021**

Tegning:
Fasader

Målestokk:
**1:100**

Tegningsnr.:
**A40-1**

Rev.:
**.**

| Rev | Nr | Beskrivelse | Dato | Sign | Kontr |
|---|---|---|---|---|---|
| | | | | | |
| | | | | | |
| | | | | | |
| | | | | | |
| | | | | | |
| | | | | | |
| | | | | | |
| | | | | | |
| | | | | | |

# UTSYN Bolig AS

Prosjekt:
**UTSYN ØYSTØL**

Kontroll prosjekt:
Sign.: **CLT**

Tiltakshaver:
**Gnr. / bnr. , kommune**
**Byggeadresse,**
**Sted Postnr.**

Gnr./Bnr./Festenr.:

Prosjekterende:
**Berge Sag**
**Longhammarvegen 21**
**5536 Haugesund**

Arkitekt:
**Camilla L. Thorsen**
**CLT-305**

*© Alle rettigheter tilhører utførende for prosjektering, kopiering eller bruk av disse tegningene er forbudt uten skriftlig samtykke*

Dato:
**27.01.2021**

Tegning:
Perspektiv

Målestokk:
**1:1**

Tegningsnr.:
**A40-2**

Rev.:
**.**