


Plan 1etg

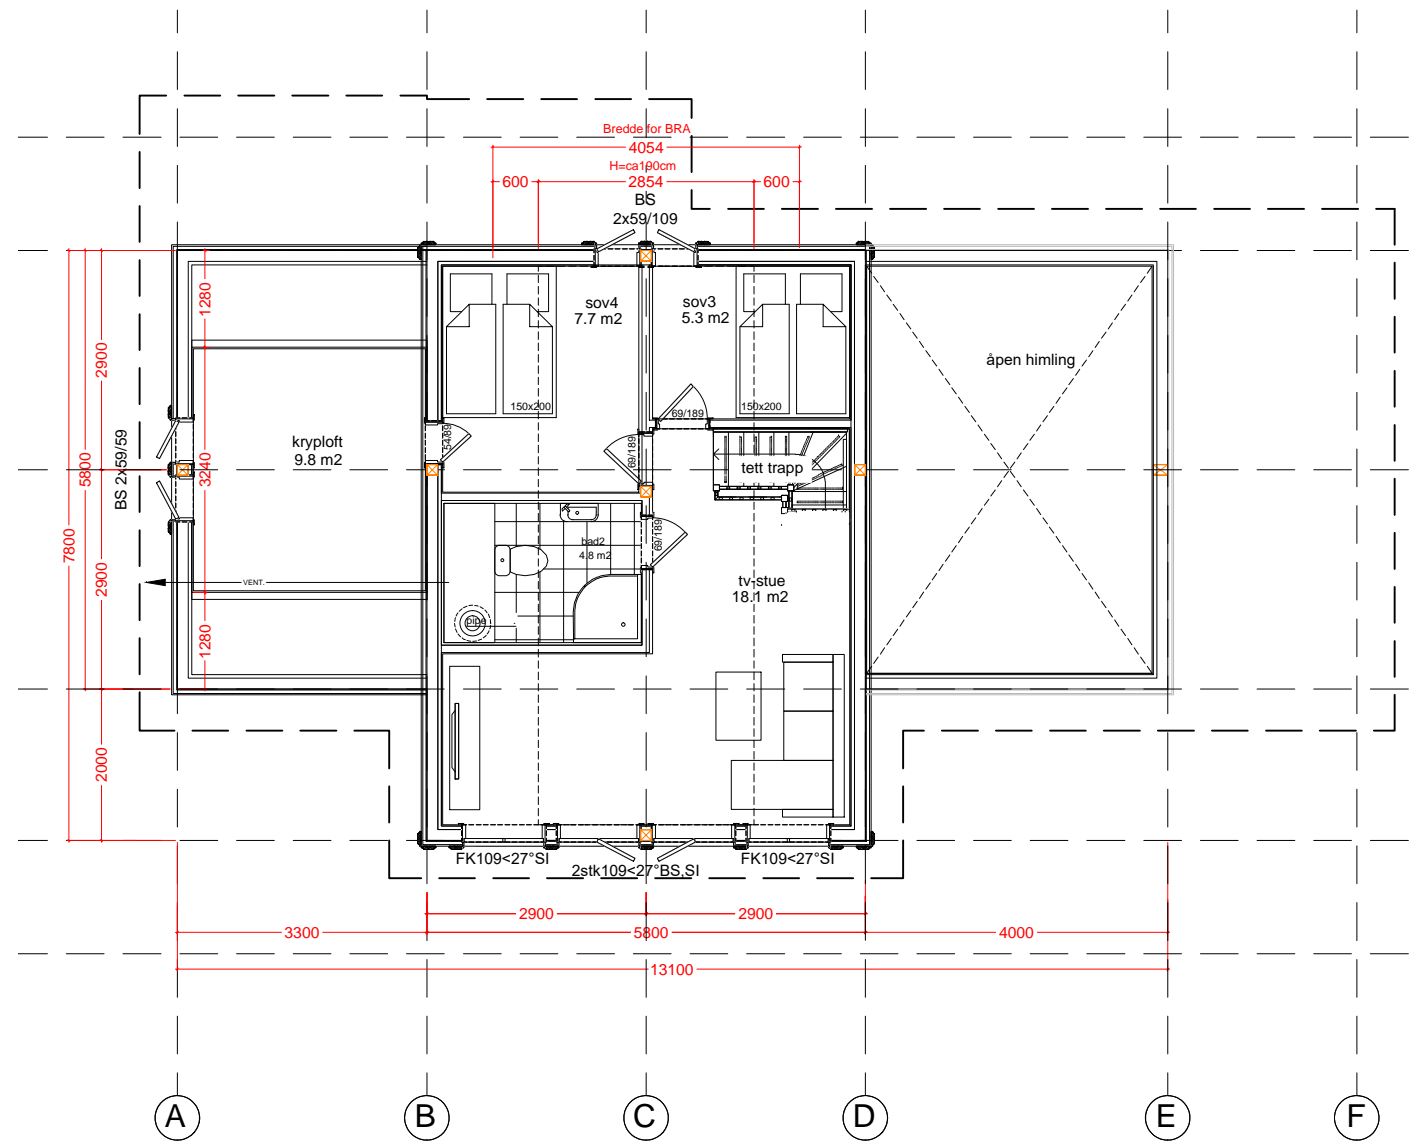

Plan 2etg





BRA 1.etg.: 83,6m2
 BRA 2.etg.: 30,0m2
 BRA terrasseoverbygg: 15,4m2

TEKSTFORKLARING TIL VINDU:
 FK - FASTKARM VINDU
 TH - TOPPHENGSLET VINDU
 BS - BARNESIKRING
 SIU - SIKKERHETSGLASS BEGGE SIDER
 SI - SIKKERHETSGLASS INNVENDIG

BYA:	BRA:	O-BRA:
112m2	129m2	114m2
Brutto areal 1.etg. / Gross area ground floor:	Brutto areal oppstue / Gross area loft:	Areal kryploft / Gross area creep loft:
93m2	45,2m2	9,8m2
Areal overbygd terrasse / Area roofed terrace:	Areal terrasse / Area terrace:	Areal / Area:
19,0m2	31,5m2	-

Kjøkken-,bad- og vaskeroms løsning er **KUN** et forslag. Sjekk/kontroller med egne tegninger fra kjøkken- og våtromsleverandør.

F			No.	Dato/Date:	Signatur/Signature.	Teg av / Draw by:	Dato / Date:	Arkstr / Sheetsize:	Tiltakshaver / Client:	Byggesettet produseres av: Moen Design Nordic Houses Buen Gruppen www.buengruppen.no
G			Revisjonstekst / Revision text:		ams	25.01.19	A3	Buen Prosjekter AS		
H			lik pnr.20029		A	22.02.21	1:100	Byggeadresse / Buildingsite: T-22/T-23, H23, Gaustablikk		
			B		STORODDE XL 5.8		1:100	Prosjekt nr: 21039		
					01 PLAN 1etg og 2etg		POPULÆR	Gnr/Bnr Kommune / Gnr/Bnr-County: 120/2, Tinn kommune		

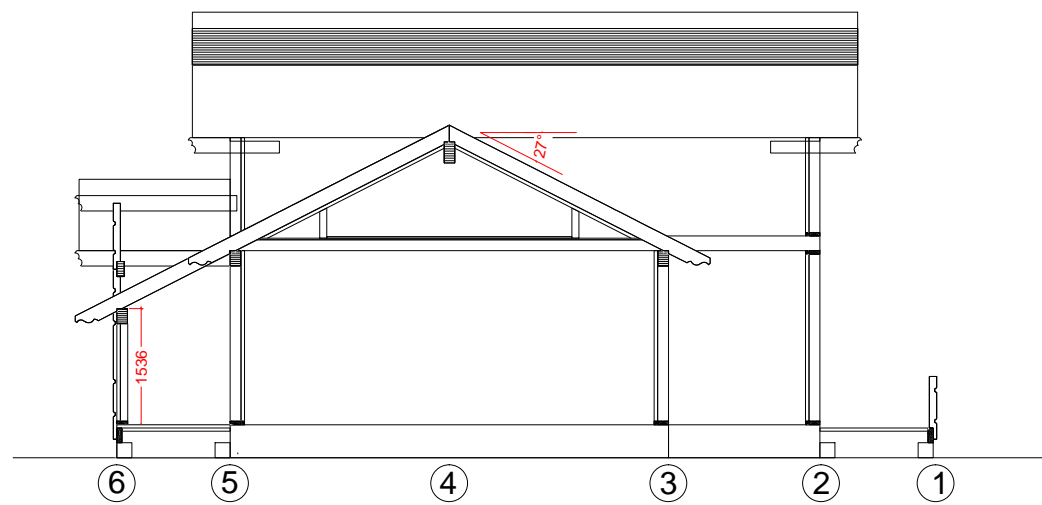
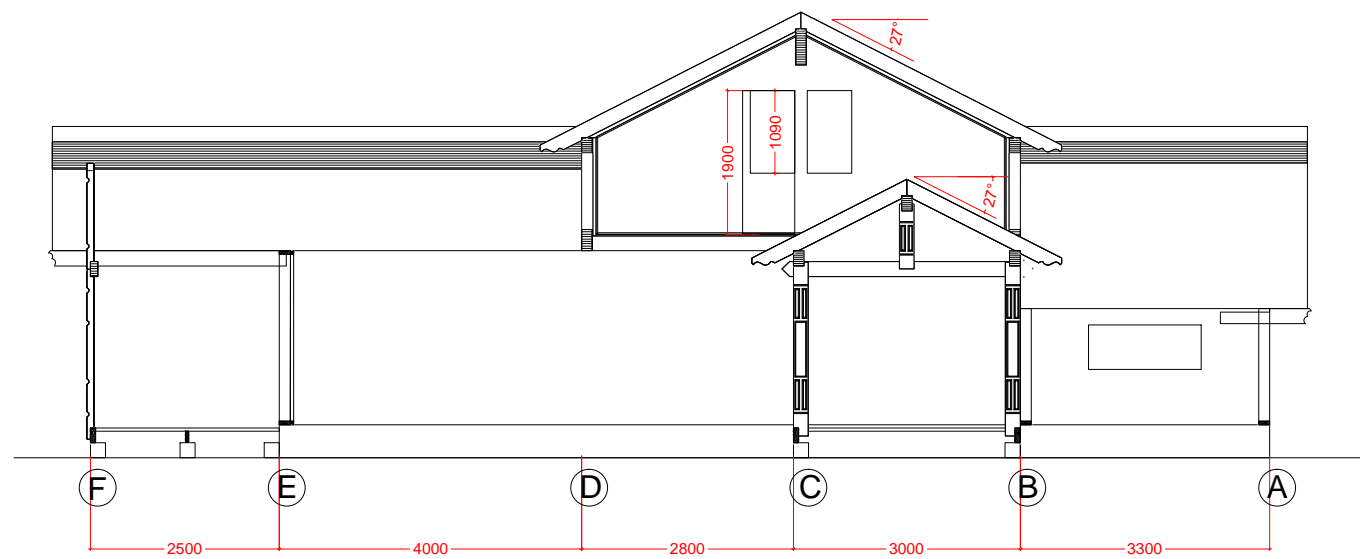
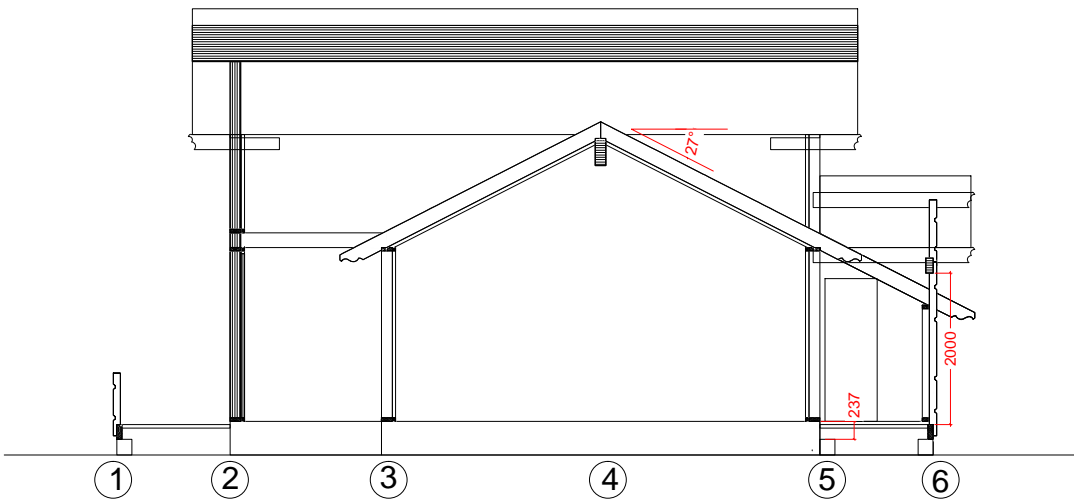
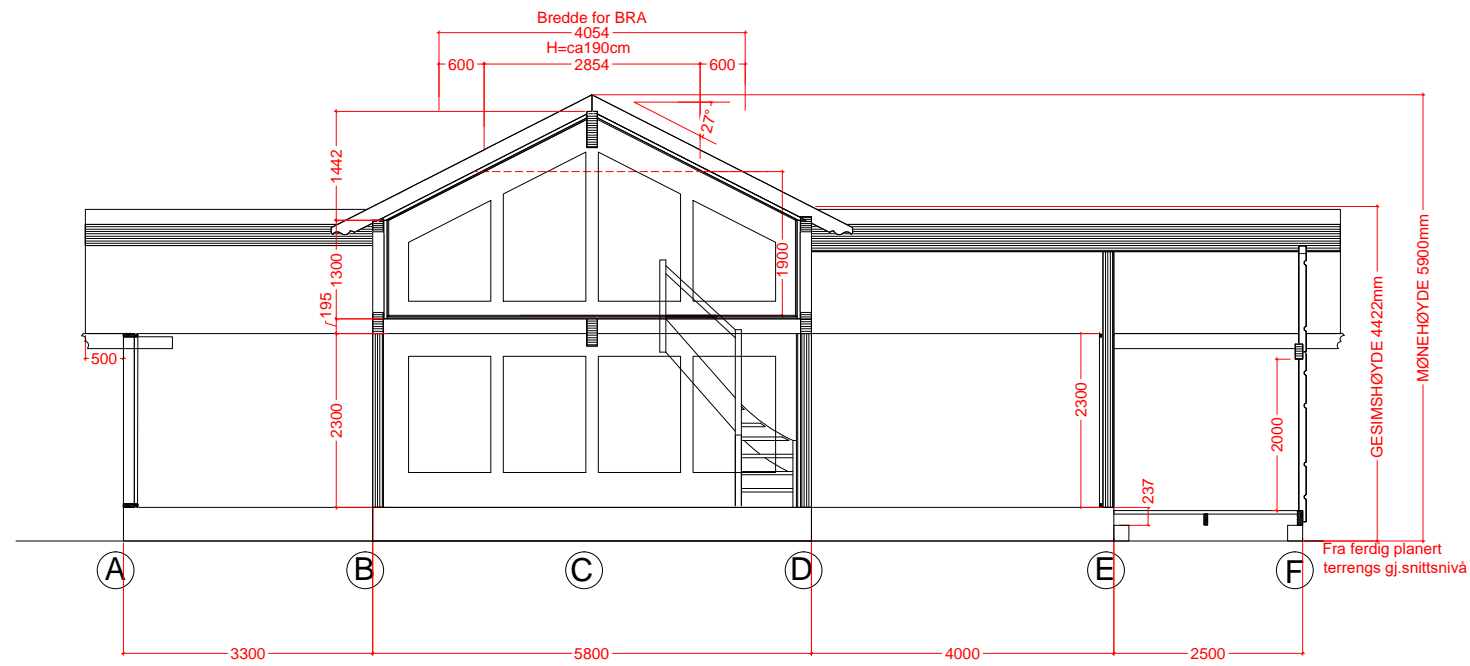





BYA:	BRA:	O-BRA:
112m ²	129m ²	114m ²
Brutto areal 1.etg. / Gross area ground floor:	Brutto areal oppstue / Gross area loft:	Areal kryploft / Gross area creep loft:
93m ²	45,2m ²	9,8m ²
Areal overbygd terrasse / Area roofed terrace:	Areal terrasse / Area terrace:	Areal / Area:
19,0m ²	31,5m ²	-

F			No.	Dato/Date:	Signatur/Signature.	Teg av / Draw by:	Dato / Date:	Arkstr / Sheetsize:	Tiltakshaver / Client:
						ams	25.01.19	A3	Buen Prosjekter AS
G			Revisjonstekst / Revision text:			Modell / Model:	Mål / Scale:		Byggeadresse / Buildingsite:
			A	22.02.21	ams	STORODDE XL 5.8	1:100		T-22/T-23, H23, Gaustablikk
H			lik pnr.20029			Tegning/Drawing:	Serie / Serie:		Prosjekt nr: Gnr/Bnr Kommune / Gnr/Bnr-County:
			B			02 SNITT	POPULÆR		21039 120/2, Tinn kommune

Byggesettet produseres av:

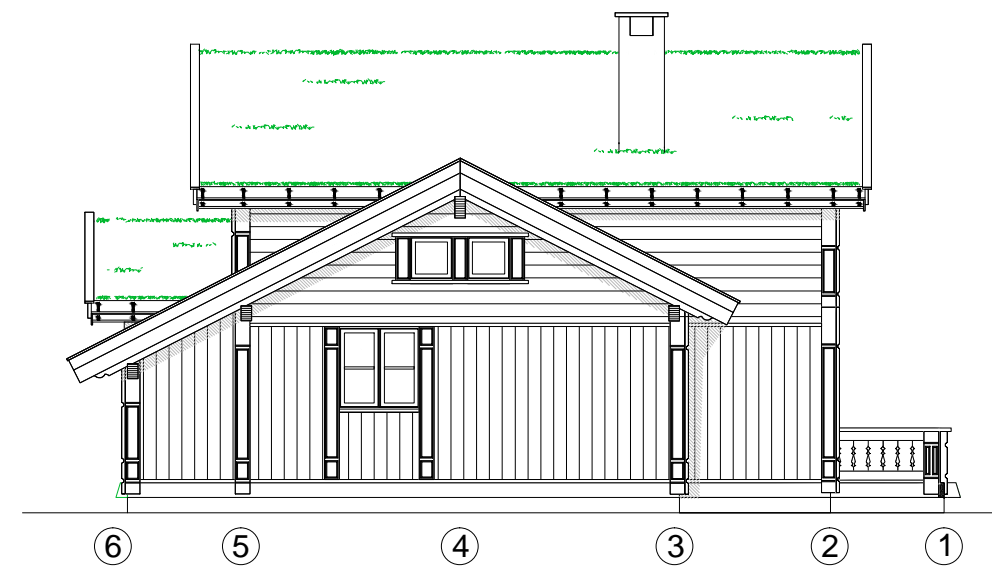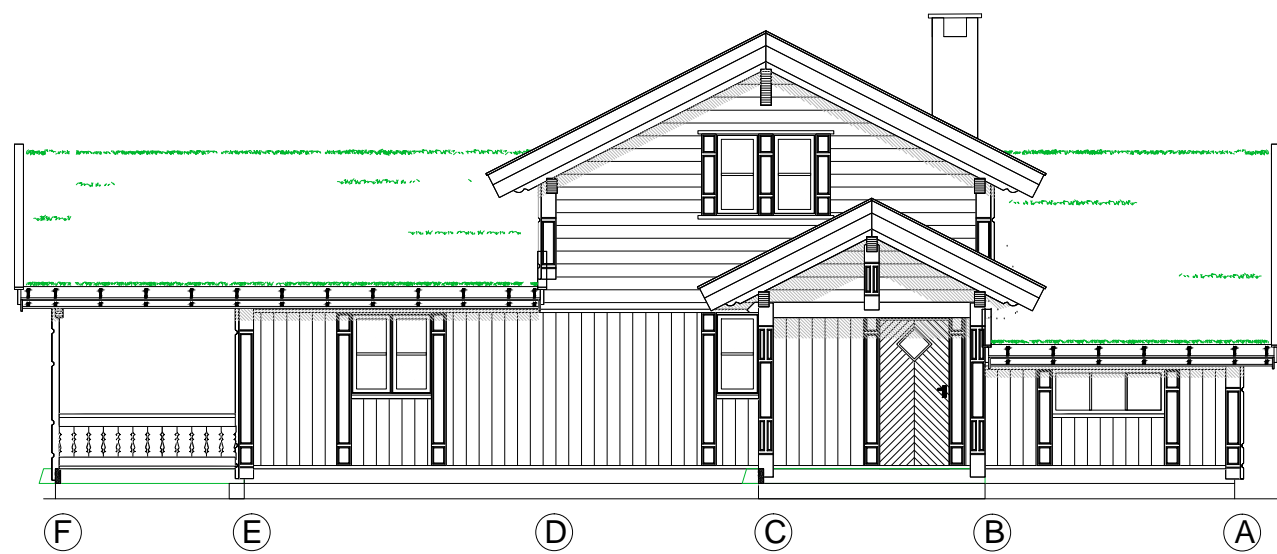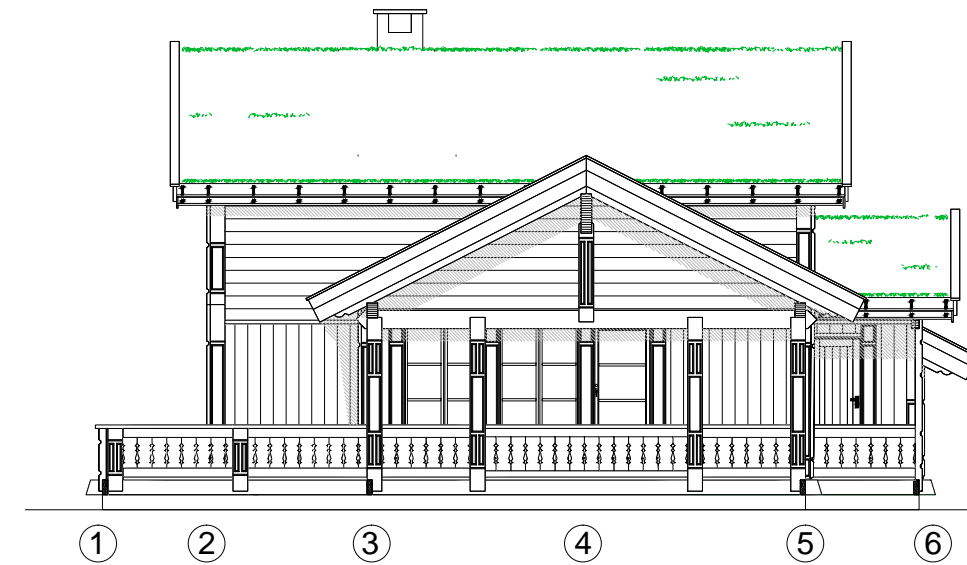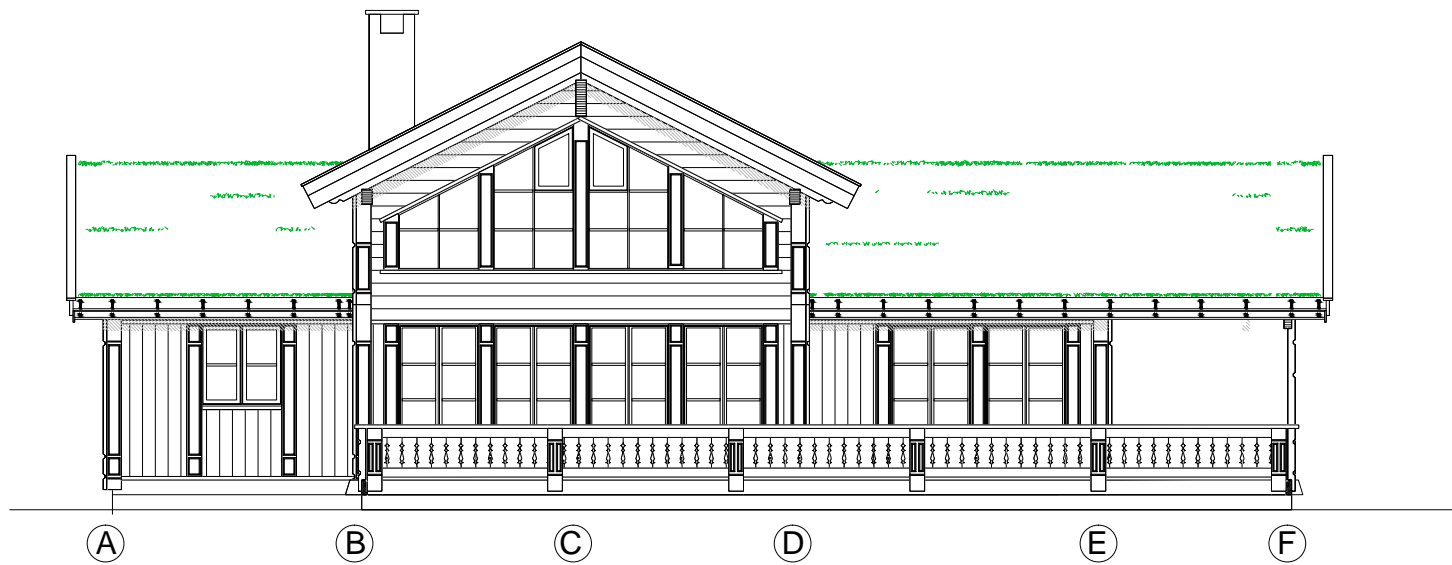Buen Gruppen
www.buengruppen.no



F			No.	Dato/Date:	Signatur/Signature.	Teg av / Draw by:	Dato / Date:	Arkstr / Sheetsize:	Tiltakshaver / Client:	Byggesettet produseres av:  Moen Design  Nordic Houses  Buen Gruppen www.buengruppen.no
G			Revisjonstekst / Revision text:		A	22.02.21	ams	Modell / Model:	Buen Prosjekter AS	
H			lik pnr.20029		B			Mål / Scale:	Byggeadresse / Buildingsite:	
								1:100	T-22/T-23, H23, Gaustablikk	
								Tegning/Drawing:	Prosjekt nr:	Gnr/Bnr Kommune / Gnr/Bnr-County:
								03 FASADER	21039	120/2, Tinn kommune
								POPULÆR		