


TEKSTFORKLARING TIL VINDU:  
 FK - FASTKARM VINDU  
 TH - TOPPHENGSLIET VINDU  
 BS - BARNESIKRING  
 SIU - SIKKERHETSGLASS BEGGE SIDER  
 SI - SIKKERHETSGLASS INNVEDIG  
 GH - GLASSHØYDE

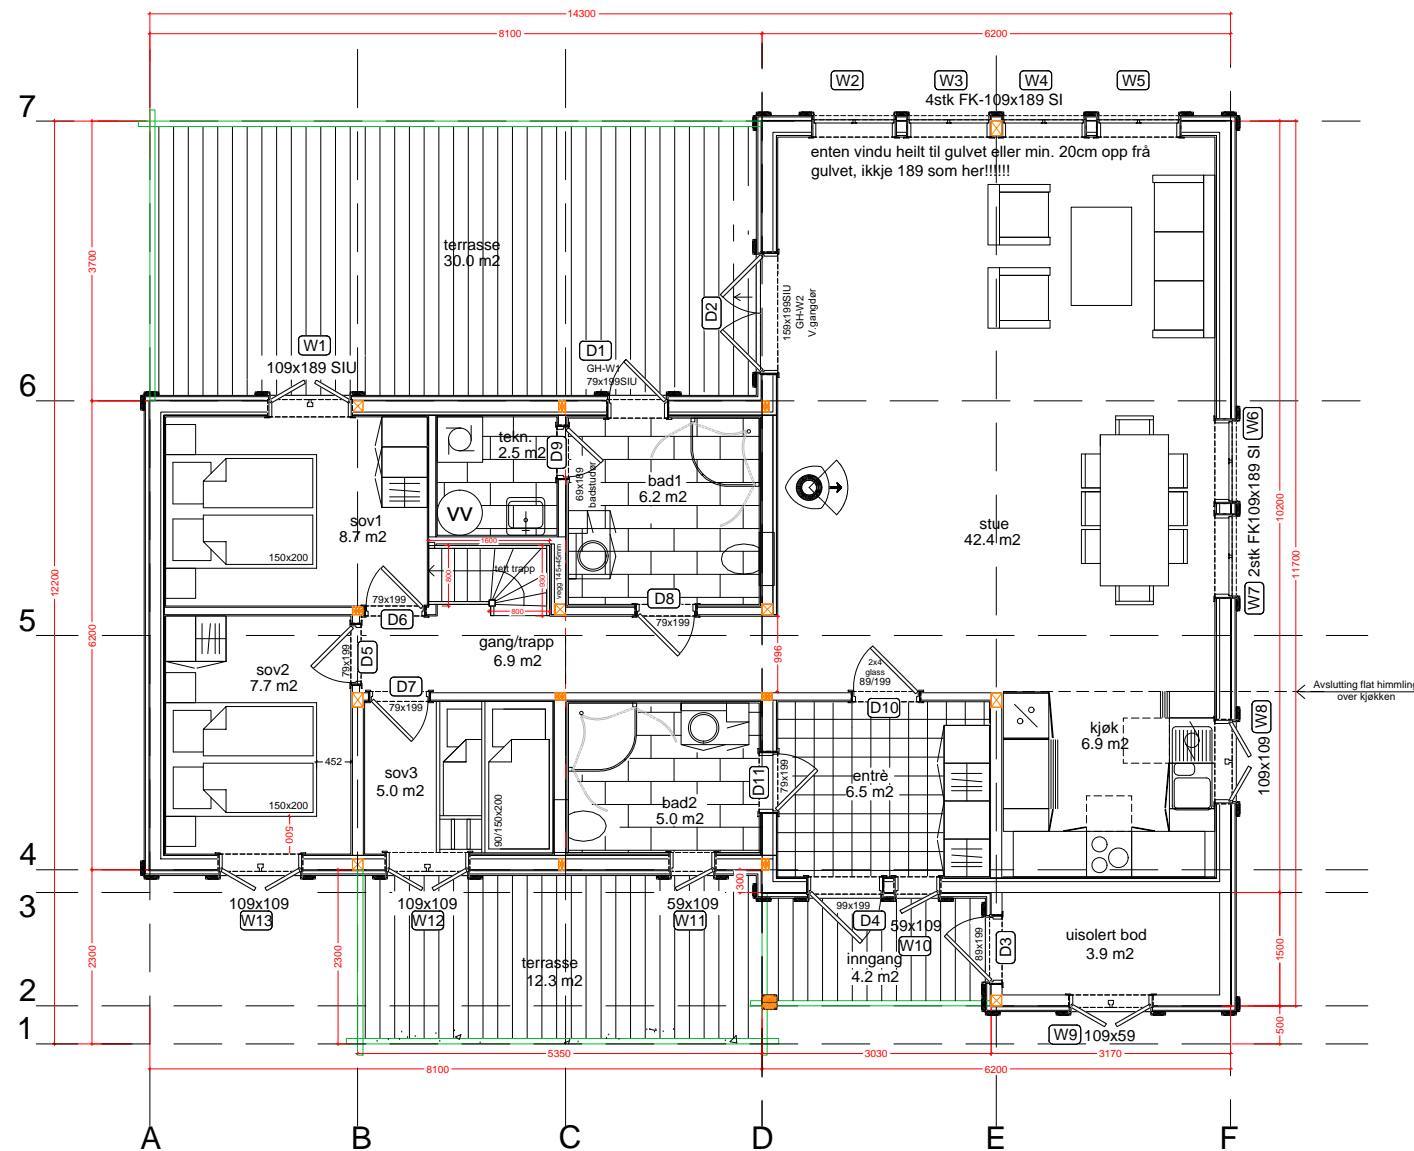


PLAN 1 etg

Kjøkken-,bad- og vaskeroms løsning er **KUN** et forslag. Sjekk/kontroller med egne tegninger fra kjøkken- og våtromsleverandør.

| AREALER   |  |   |
|---|--|---|
| BYA:  | BRA:                                       | 0-BRA:                                      |
| 123m <sup>2</sup>                                 | 135m <sup>2</sup>                          | 127m <sup>2</sup>                           |
| Brutto areal 1.etg /<br>Gross area ground floor:  | Brutto areal oppstue /<br>Gross area loft: | Areal kryp loft /<br>Gross area creep loft: |
| 118m <sup>2</sup>                                 | 34,1m <sup>2</sup>                         | 13,1m <sup>2</sup>                          |
| Areal overbygd terrasse /<br>Area roofed terrace: | Areal terrasse / Area terrace:             | Areal / Area:                               |
| 4,2m <sup>2</sup>                                 | 42,3m <sup>2</sup>                         | -   |

|   |   |                                 |            |                     |                   |              |                              |                        |  |
|---|---|---------------------------------|------------|---------------------|-------------------|--------------|------------------------------|------------------------|--|
| F | C | No.                             | Dato/Date: | Signatur/Signature. | Teg av / Draw by: | Dato / Date: | Arkstr / Sheetsize:          | Tiltakshaver / Client: | Tegnet av:  Moen Design for:                     |
| G | D | Revisjonstekst / Revision text: |            |                     | AMS               | 01.09.16     | A3                           | Buen Prosjekter AS     |  |
| H | E | A                               | 22.02.21   | ams                 | Modell / Model:   | Mål / Scale: | Byggeadresse / Buildingsite: |                        | Prosjekt nr:   Gnr/Bnr Kommune / Gnr/Bnr-County: |
|   |   | B                               |            |                     | BETOSTØLEN XL 6.2 | 1:100        | T-30/T-31, H23, Gaustablikk  |                        |  |
|   |   |                                 |            | lik pnr. 17123      | Serie / Serie:    |              | 21040                        | 120/2, Tinn kommune    |  |
|   |   |                                 |            |                     | REN               | PLAN 1etg    |                              |                        |  |

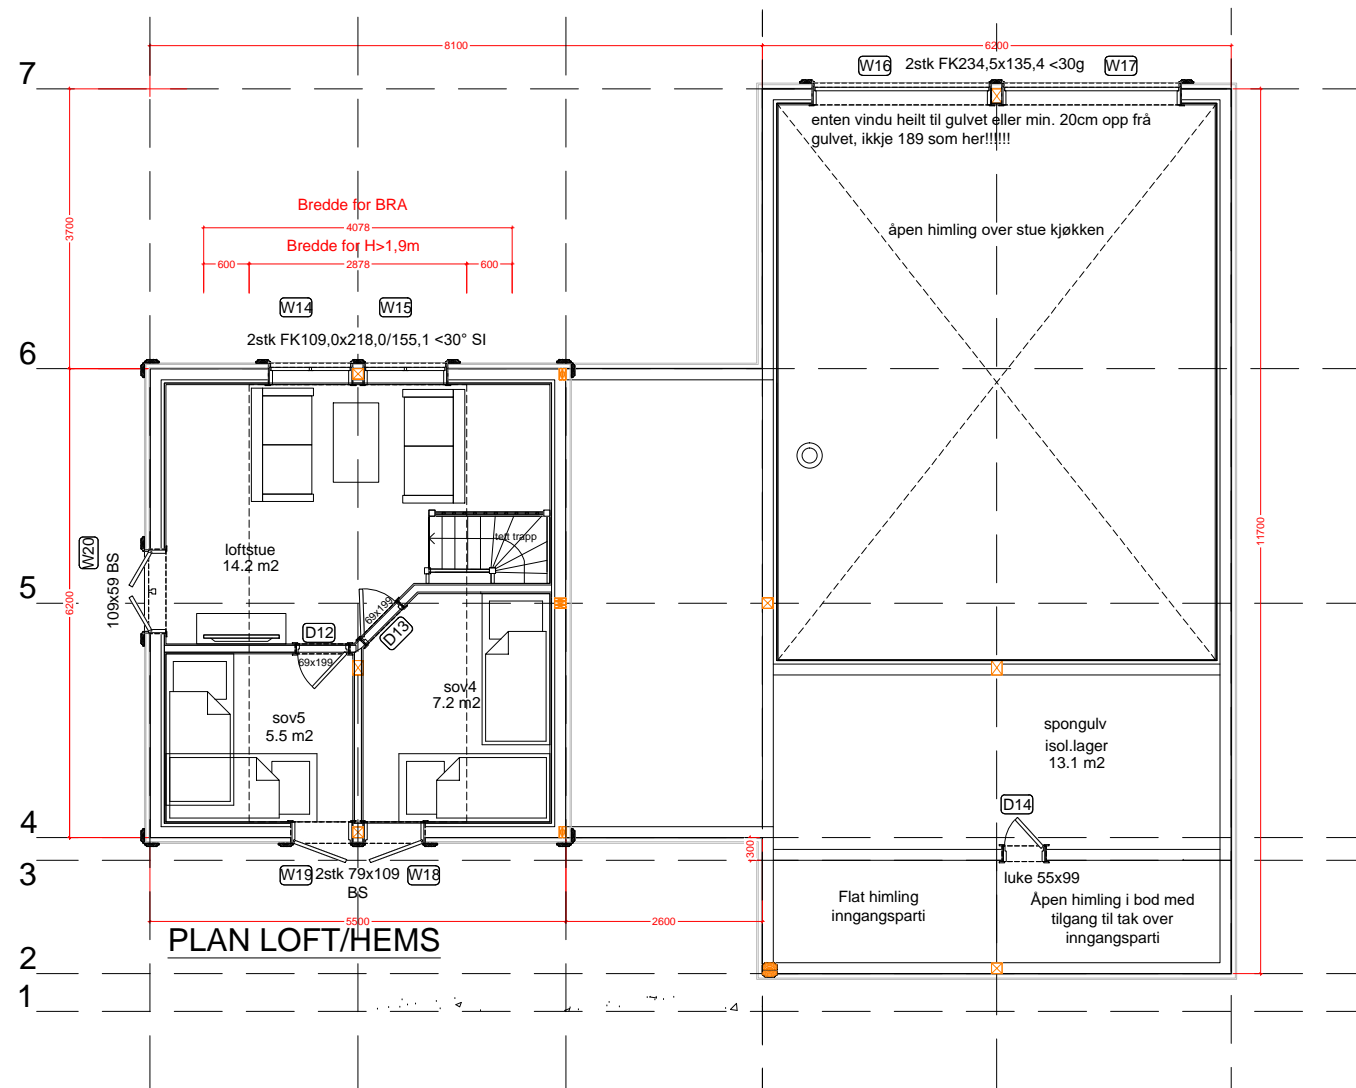

|   |  |
|---|--|
| F |  |
| G |  |
| H |  |

|   |  |
|---|--|
| C |  |
| D |  |
| E |  |

|                                 |            |                     |
|---------------------------------|------------|---------------------|
| No.                             | Dato/Date: | Signatur/Signature. |
| Revisjonstekst / Revision text: |            |                     |
| A                               | 22.02.21   | ams                 |
| lik pnr. 17123                  |            |                     |
| B                               |            |                     |





|                   |                |                     |
|-------------------|----------------|---------------------|
| Teg av / Draw by: | Dato / Date:   | Arkstr / Sheetsize: |
| AMS               | 01.09.16       | A3                  |
| Modell / Model:   | Mål / Scale:   |                     |
| BETOSTØLEN XL 6.2 | 1:100          |                     |
| Serie / Serie:    | PLAN loft/hems |                     |
| REN               |                |                     |

|                               |                                   |
|-------------------------------|-----------------------------------|
| Tiltakshaver / Client:        |                                   |
| Buen Prosjekter AS            |                                   |
| Byggeadresse / Building site: |                                   |
| T-30/T-31, H23, Gaustablikk   |                                   |
| Prosjekt nr:                  | Gnr/Bnr Kommune / Gnr/Bnr-County: |
| 21040                         | 120/2, Tinn kommune               |

Tegnet av:  Moen Design for:





**Buen Gruppen**



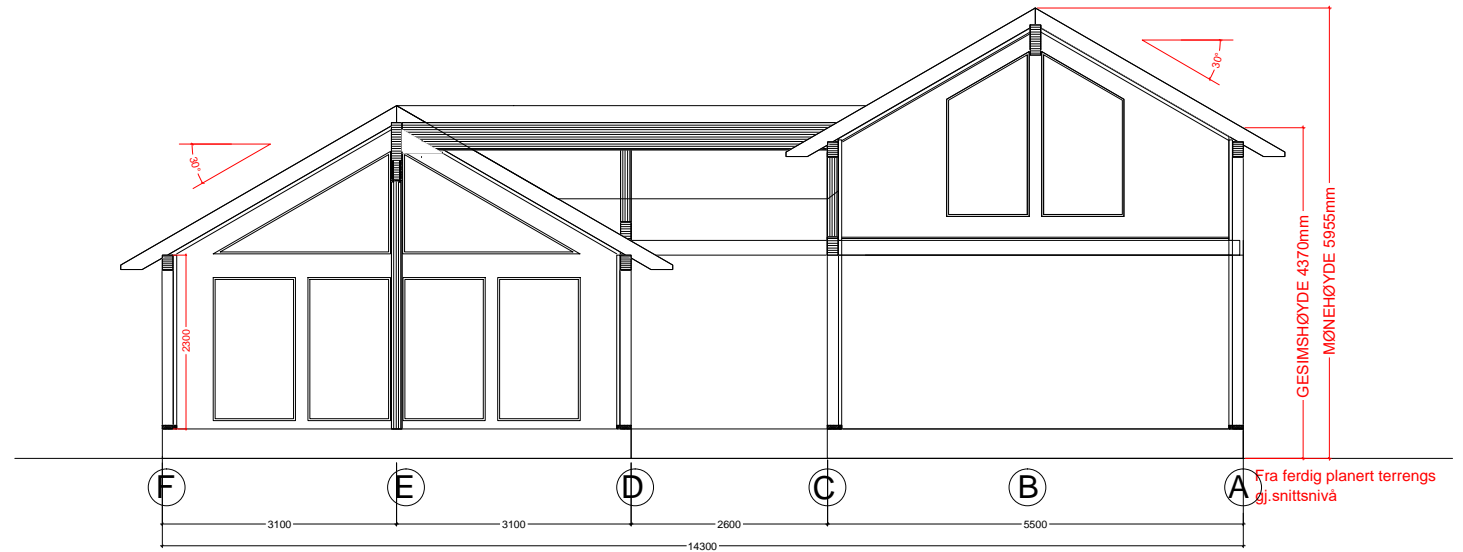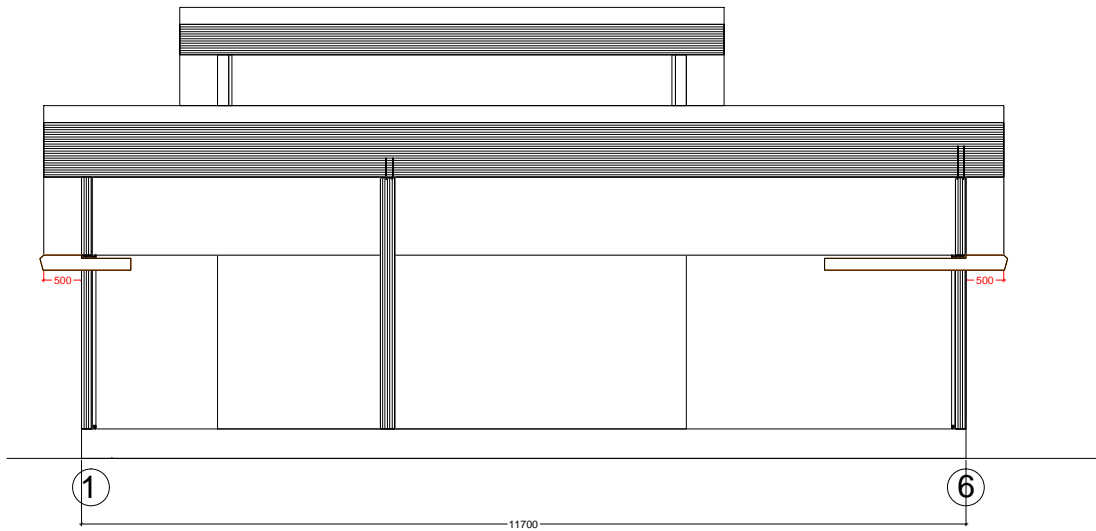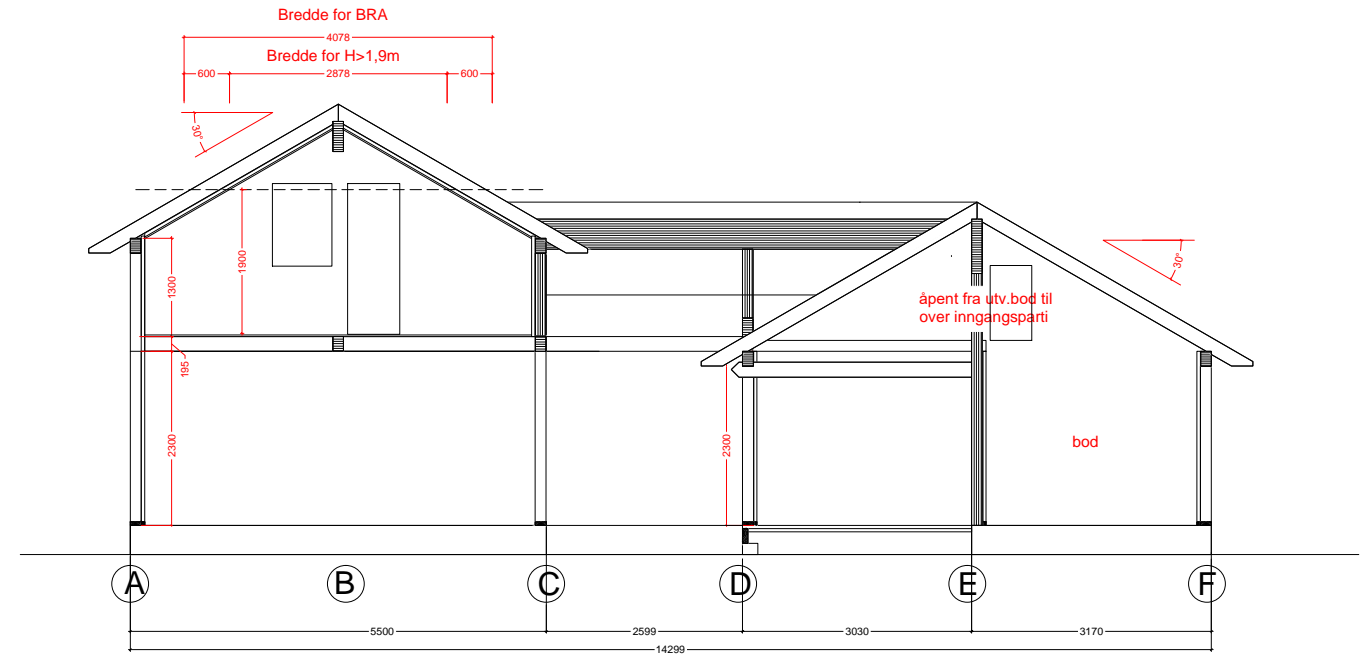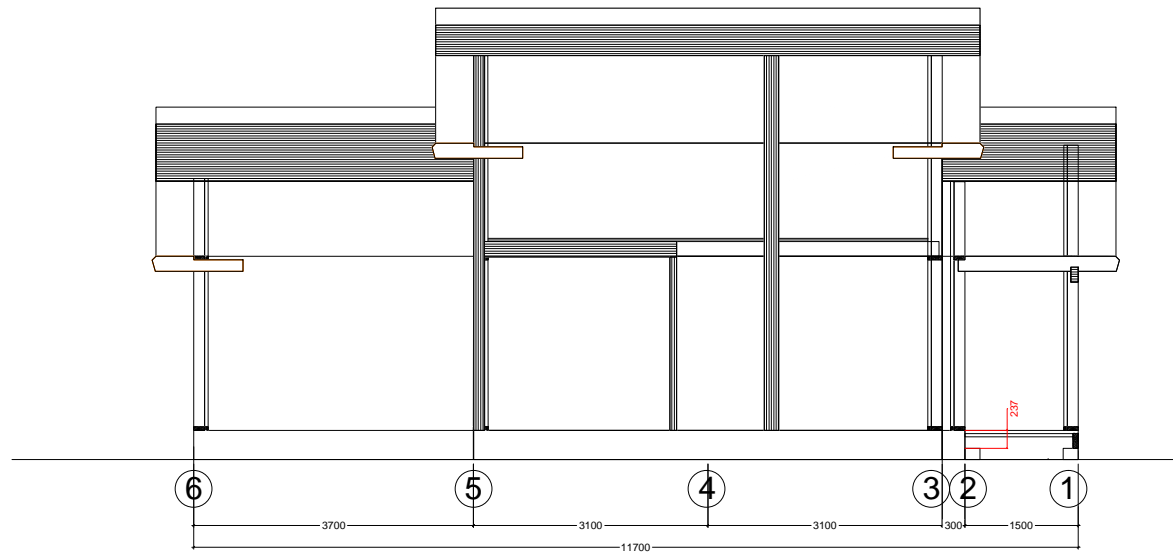

| AREALER  |  |  |
|--|--|--|
| BYA:<br>123m <sup>2</sup>  | BRA:<br>135m <sup>2</sup>  | O-BRA:<br>127m <sup>2</sup>                                      |
| Brutto areal 1etg. /<br>Gross area ground floor:<br>118m <sup>2</sup>  | Brutto areal oppstue /<br>Gross area loft:<br>34,1m <sup>2</sup> | Areal kryploft /<br>Gross area creep loft:<br>13,1m <sup>2</sup> |
| Areal overbygd terrasse /<br>Area roofed terrace:<br>4,2m <sup>2</sup> | Areal terrasse / Area terrace:<br>42,3m <sup>2</sup>             | Areal / Area:<br>-   |

|   |   |                                 |                |                     |                   |              |                     |  |  |
|---|---|---------------------------------|----------------|---------------------|-------------------|--------------|---------------------|--|--|
| F | C | No.                             | Dato/Date:     | Signatur/Signature. | Teg av / Draw by: | Dato / Date: | Arkstr / Sheetsize: | Tiltakshaver / Client:                         | Tegnet av:  Moen Design for:<br>Buen Gruppen |
| G | D | Revisjonstekst / Revision text: |                |                     | AMS               | 01.09.16     | A3                  | Buen Prosjekter AS                             |  |
|   | E | A                               | 22.02.21       | ams                 | Modell / Model:   |              | Mål / Scale:        | Byggeadresse / Buildingsite:                   |  |
| H |   | B                               | lik pnr. 17123 |                     | BETOSTØLEN XL 6.2 |              | 1:100               | T-30/T-31, H23, Gaustablikk                    |  |
|   |   |                                 |                |                     | Serie / Serie:    | REN          | SNITT               | Prosjekt nr: Gnr/Bnr Kommune / Gnr/Bnr-County: |  |
|   |   |                                 |                |                     |                   |              |                     | 21040 120/2, Tinn kommune                      |  |

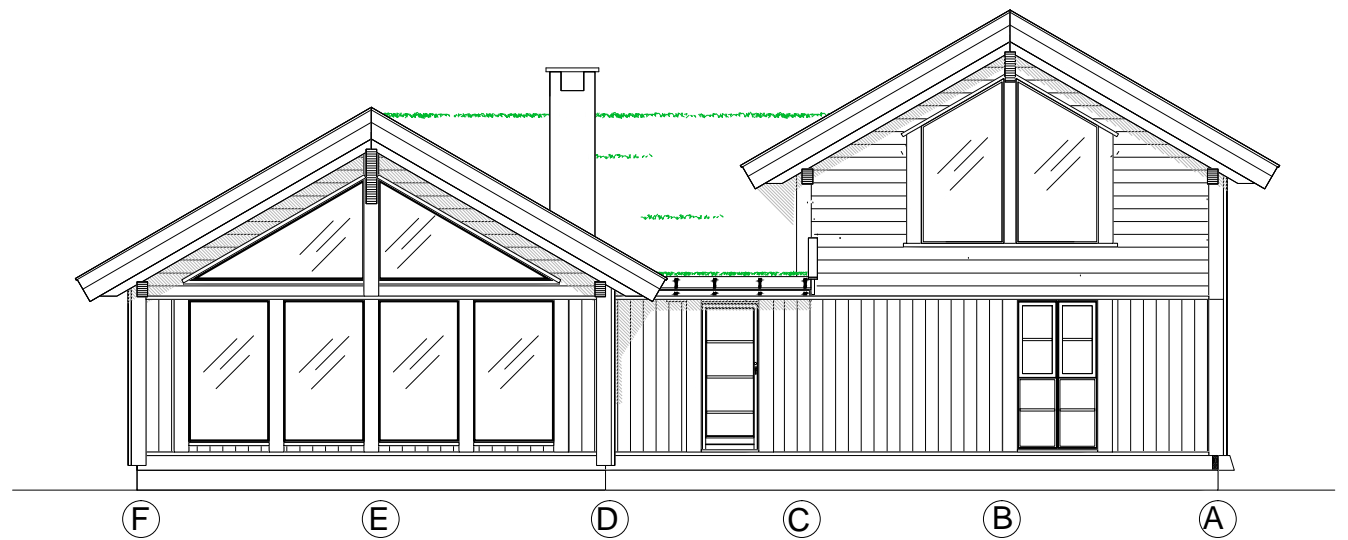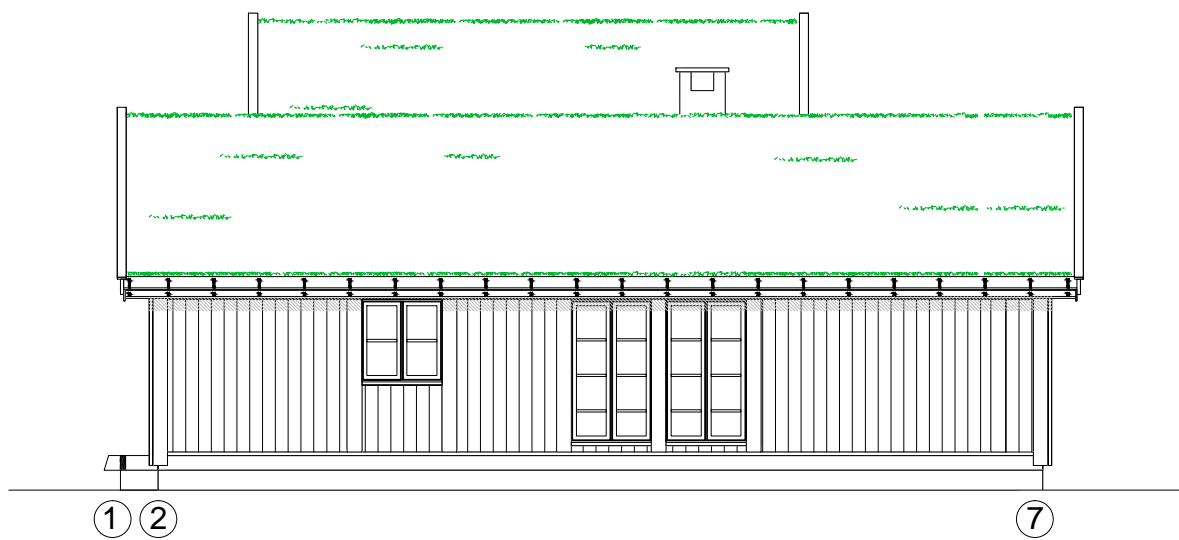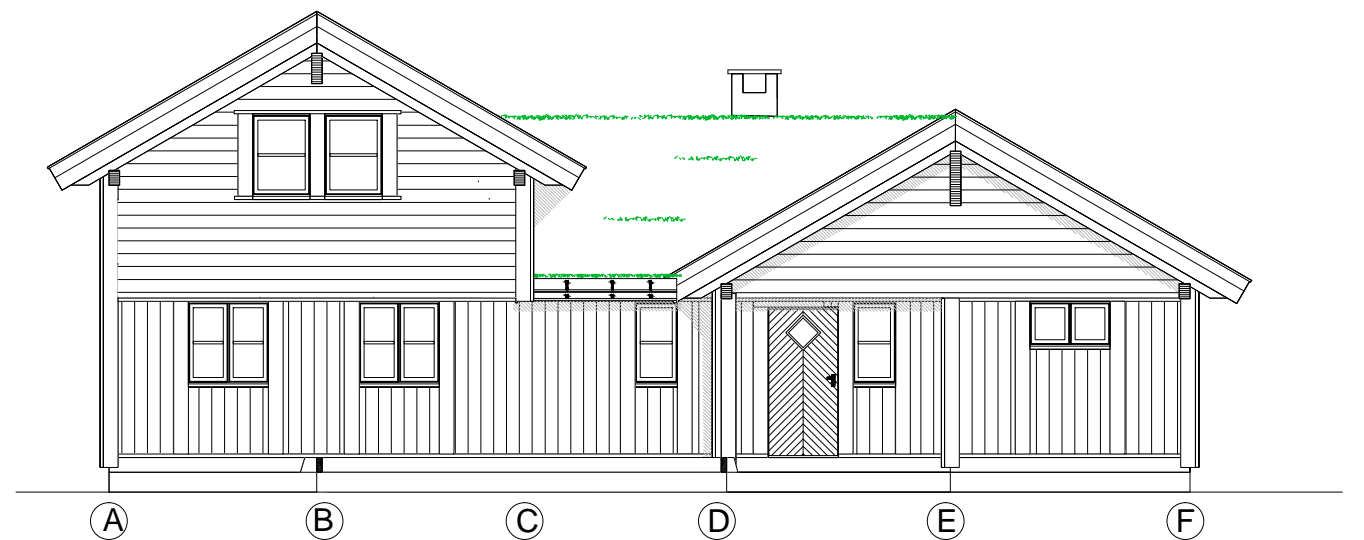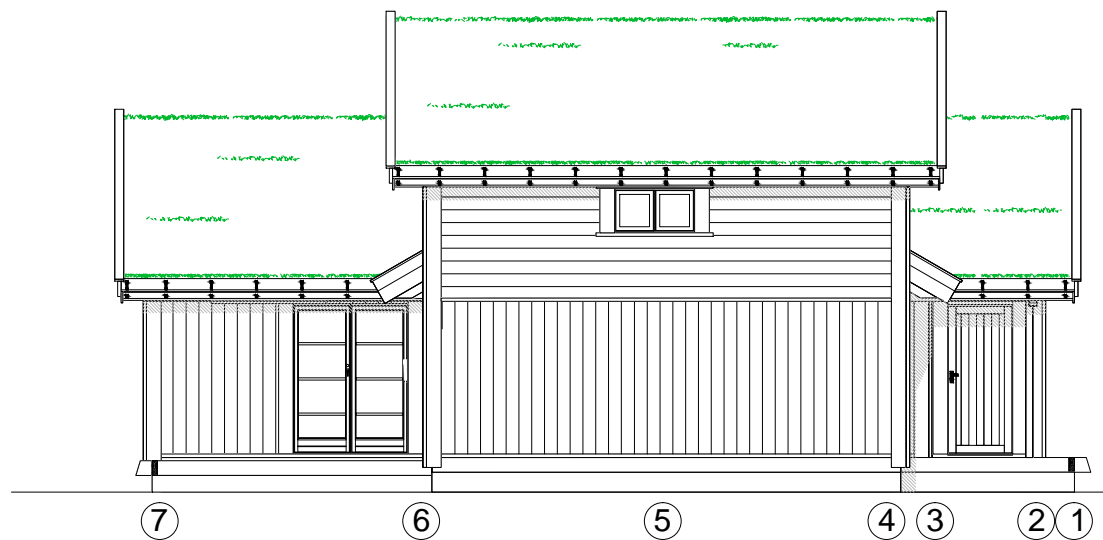

|   |  |  |                                 |            |                     |                   |                   |                     |  |                    |
|---|--|--|---------------------------------|------------|---------------------|-------------------|-------------------|---------------------|--|--------------------|
| F |  |  | No.                             | Dato/Date: | Signatur/Signature. | Teg av / Draw by: | Dato / Date:      | Arkstr / Sheetsize: | Tiltakshaver / Client:                         |                    |
| G |  |  | Revisjonstekst / Revision text: | A          | 22.02.21            | ams               | AMS               | 01.09.16            | A3   | Buen Prosjekter AS |
| H |  |  | lik pnr. 17123                  | B          |                     |                   | Modell / Model:   | Mål / Scale:        | Byggeadresse / Buildingsite:                   |                    |
|   |  |  |                                 |            |                     |                   | BETOSTØLEN XL 6.2 | 1:100               | T-30/T-31, H23, Gaustablikk                    |                    |
|   |  |  |                                 |            |                     |                   | Serie / Serie:    |                     | Prosjekt nr: Gnr/Bnr Kommune / Gnr/Bnr-County: |                    |
|   |  |  |                                 |            |                     |                   | REN               | FASADER             | 21040 120/2, Tinn kommune                      |                    |

Tegnet av:  Moen Design for:

**Buen Gruppen**

