
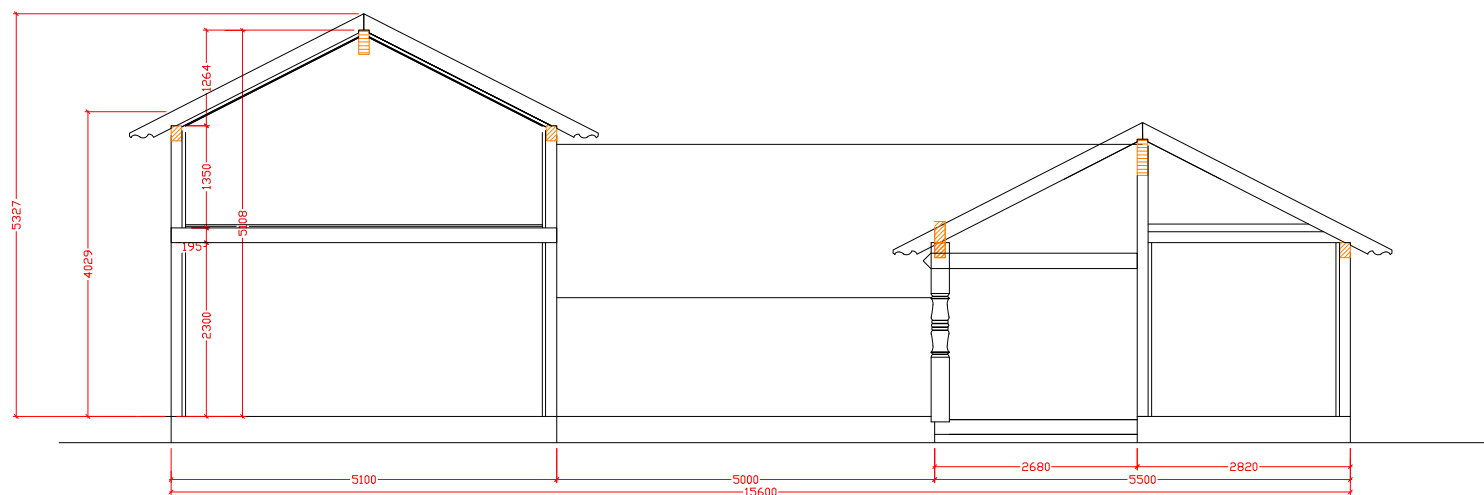
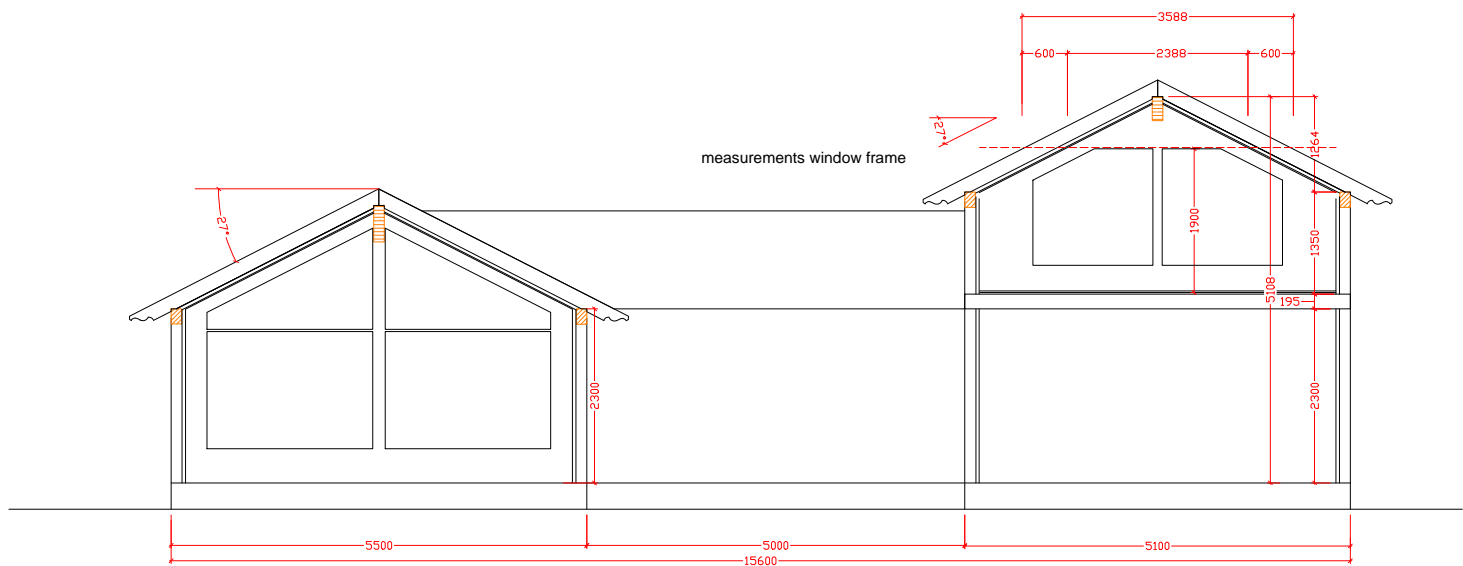
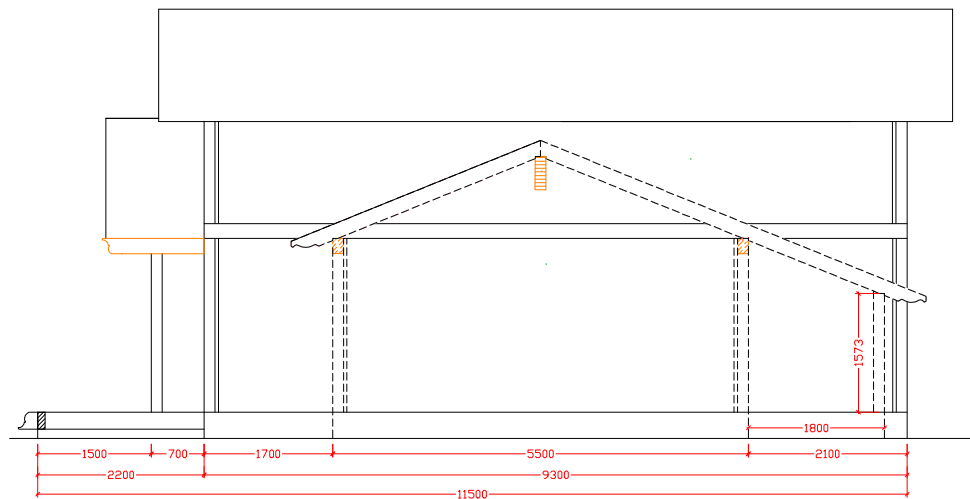


TEKSTFORKLARING TIL VINDU:  
 FK - FASTKARM VINDU  
 TH - TOPPHENGSLVET VINDU  
 BS - BARNESIKRING  
 SIU - SIKKERHETSGLASS BEGGE SIDER  
 SI - SIKKERHETSGLASS INNVEDIG  
 GH - GLASSHØYDE

Kjøkken-, bad- og vaskeroms løsning er **KUN** et forslag. Sjekk/kontroller med egne tegninger fra kjøkken- og våtromsleverandør.

BYA:	BRA:	O-BRA:
135m <sup>2</sup>	155m <sup>2</sup>	147m <sup>2</sup>
Brutto areal 1etg. / Gross area ground floor:	Brutto areal oppstue / Gross area loft:	Areal kryploft / Gross area creep loft:
130m <sup>2</sup>	47,4m <sup>2</sup>	-
Areal overbygd terrasse / Area roofed terrace:	Areal terrasse / Area terrace:	Areal / Area:
5,3m <sup>2</sup>	38,9m <sup>2</sup>	





F			No. Dato/Date: Signatur/Signature.	Teg av / Draw by: AMS	Dato / Date: 22.09.16	Arkstr. / Sheetsize: A3	Tiltakshaver / Client: Buen Prosjekter AS	Tegnet av: Moen Design for:
G			Revisjonstekst / Revision text:	Modell / Model: Kløvfjell	Mål / Scale: 1:100	Serie / Serie: EKSklusiv	Byggeadresse / Building site: T-36, H23 Gaustatoppen Naturpark	Buen Gruppen
H			lik prnr. 18002	PLAN	Serie / Serie: EKSklusiv	Prosjekt nr: 21041	Gnr/Bnr Kommune / Gnr/Bnr-County: 120/2, Tinn kommune	

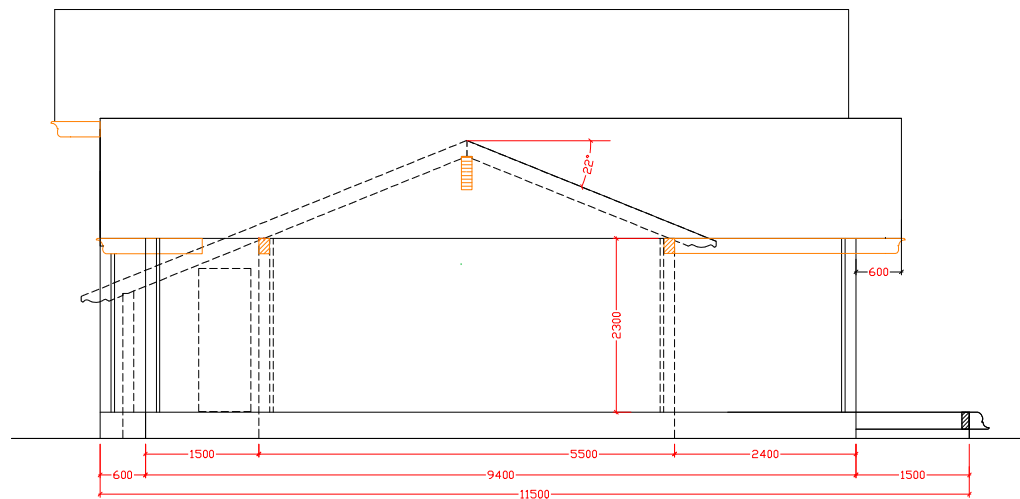

BYA:	BRA:	O-BRA:
135m <sup>2</sup>	155m <sup>2</sup>	147m <sup>2</sup>
Brutto areal 1etg. / Gross area ground floor:	Brutto areal oppstue / Gross area loft:	Areal krypløft / Gross area creep loft:
130m <sup>2</sup>	47,4m <sup>2</sup>	-
Areal overbygd terrasse / Area roofed terrace:	Areal terrasse / Area terrace:	Areal / Area:
5,3m <sup>2</sup>	38,9m <sup>2</sup>	

F	C	No.	Dato/Date:	Signatur/Signature.	Teg av / Draw by:	Dato / Date:	Arkstr / Sheetsize:	Tiltakshaver / Client:
G	D	Revisjonstekst / Revision text:			AMS	22.09.16	A3	Buen Prosjekter AS
H	E	A	22.02.21	ams	Modell / Model: Kløvfjell		Mål / Scale: 1:100	Byggeadresse / Buildingsite: T-36, H23 Gaustatoppen Naturpark
		B			Serie / Serie: EKSKLUSIV		SNITT	Prosjekt nr: 21041
								Gnr/Bnr Kommune / Gnr/Bnr-County: 120/2, Tinn kommune



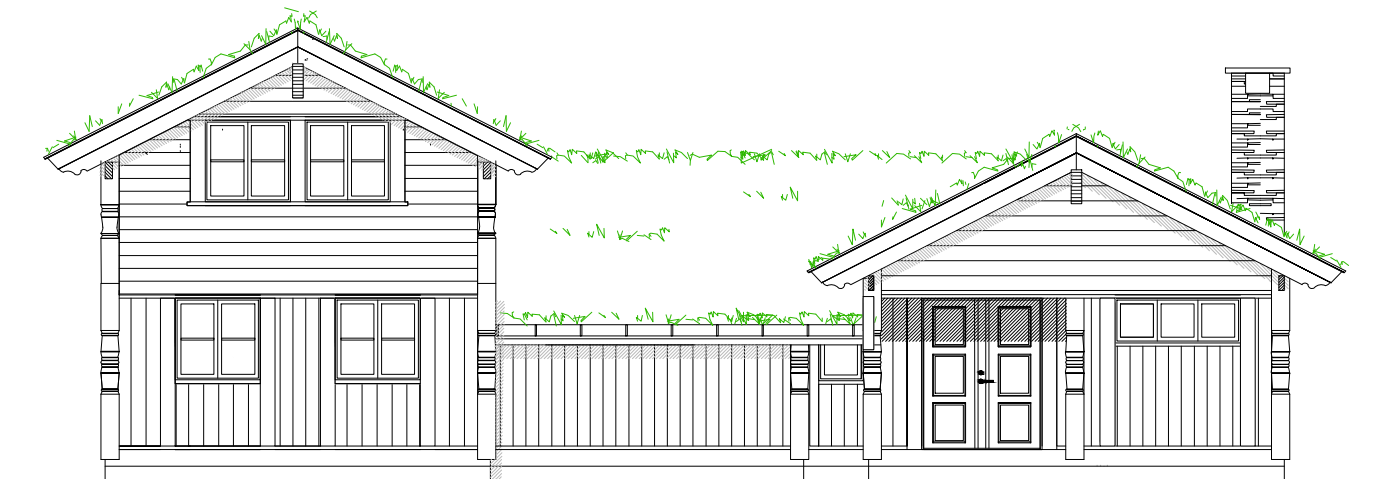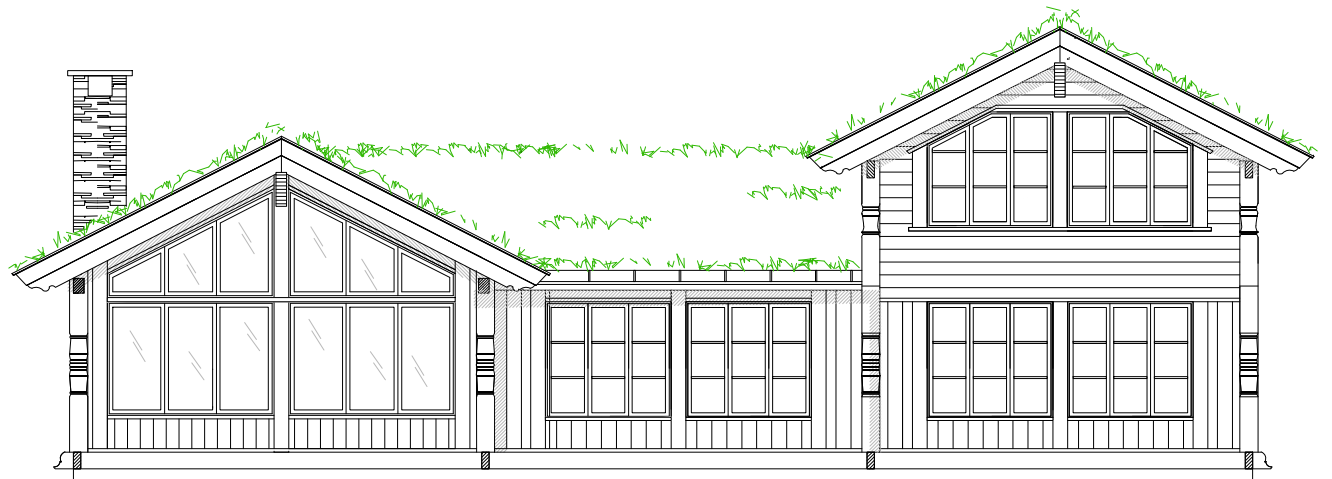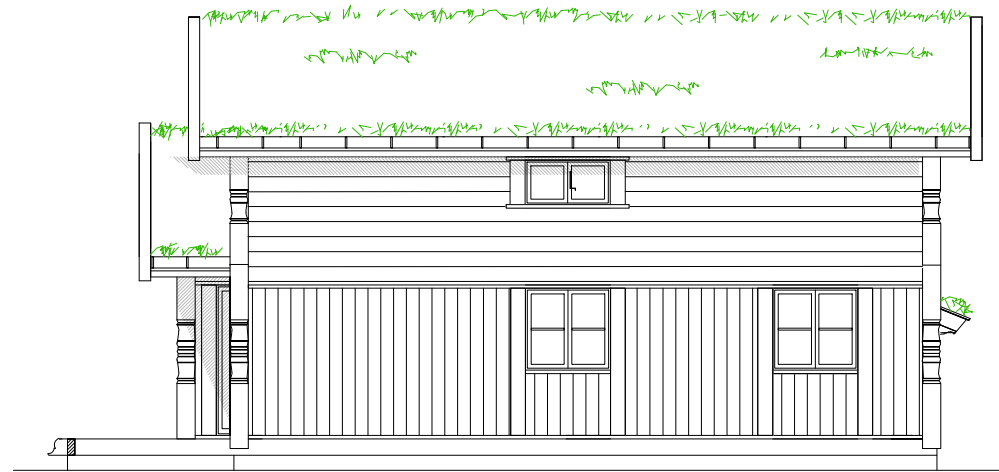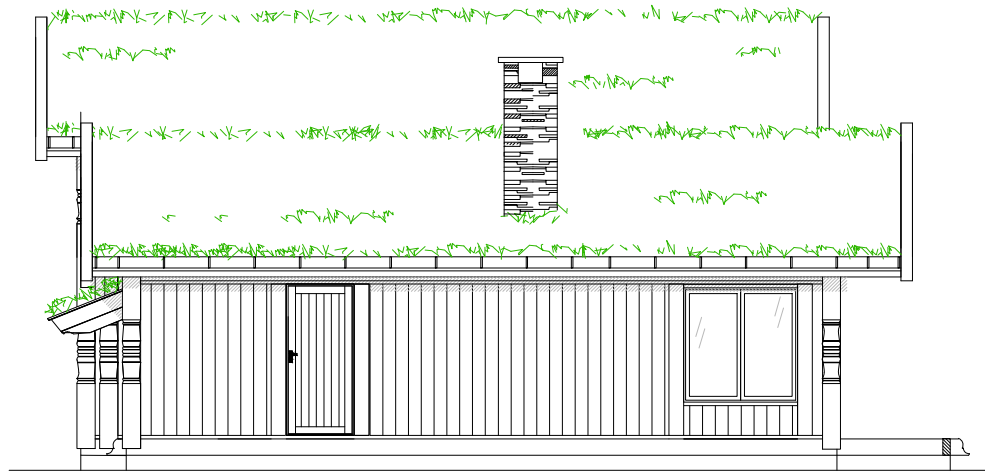

F			No.	Dato/Date:	Signatur/Signature.	Teg av / Draw by:	Dato / Date:	Arkstr / Sheetsize:	Tiltakshaver / Client:
G			A	22.02.21	ams	AMS	22.09.16	A3	Buen Prosjekter AS
H			B			Modell / Model:		Mål / Scale:	Byggeadresse / Buildingsite:
						Kløvfjell		1:100	T-36, H23 Gaustatoppen Naturpark
						Serie / Serie:			Prosjekt nr: Gnr/Bnr Kommune / Gnr/Bnr-County:
						EKSKLUSIV	FASADER		21041 120/2, Tinn kommune

Tegnet av:  Moen Design for:

**Buen Gruppen**

