

BYA 100,9 m² BTA 100,9 m² BRA 87,8 m² T-BRA 87,8 m²


Disse tegningene kan ikke benyttes i prosjekter hvor Nordlyshytter AS ikke er produsent.

LOFOTEN 94

Oppdragsgiver Navn: Prosjektnr:	Østre Aker vei 17 0581 Oslo Tlf: 22 16 35 00 www.nordlyshytter.no
---------------------------------------	--

Rev.	Dato	Rev. gjelder	Tegn.	Kontr.

Tegn. KSK	Gnr./bnr.:	Dato: 01.10.2020	Fag: ARK
Versjon V20-1	Plan 1 etasje	Tegningsnr.: A-100	Rev.
Kontr.		Målestokk 1:100	mm

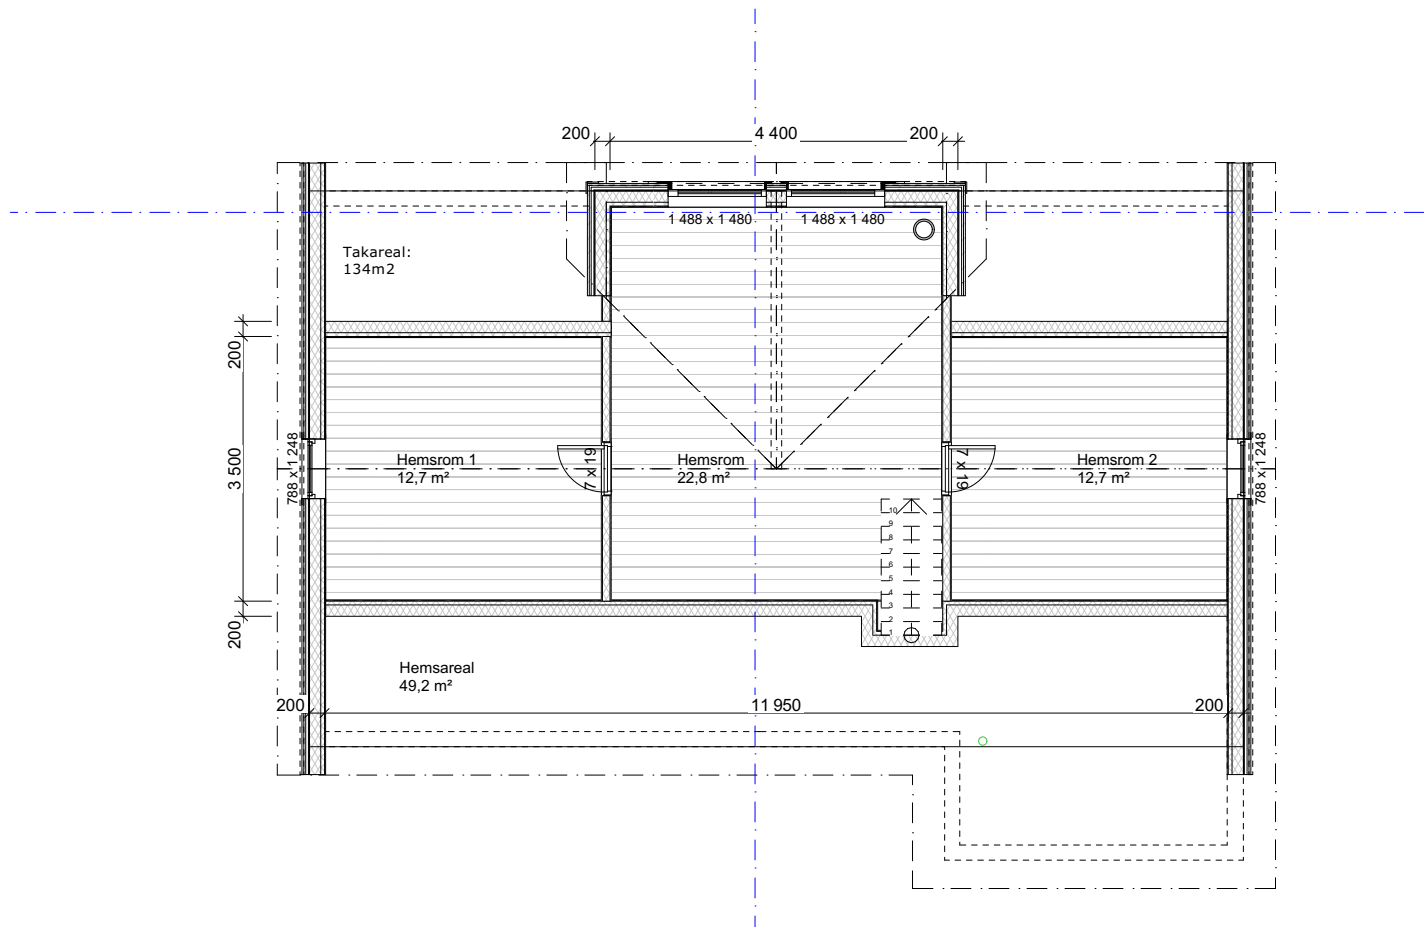


Disse tegningene kan ikke benyttes i prosjekter hvor Nordlyshytter AS ikke er produsent.

LOFOTEN 94

Oppdragsgiver	Østre Aker vei 17 0581 Oslo Tlf: 22 16 35 00 www.nordlyshytter.no
Navn:	
Prosjektnr:	
	

Rev.	Dato	Rev. gjelder	Tegn.	Kontr.

Tegn. KSK	Gnr./bnr.:	Dato: 01.10.2020	Fag: ARK
Versjon V20-1		Tegningsnr.: A-101	Rev.
Kontr.		Målestokk 1:100	mm
Hemsplan			

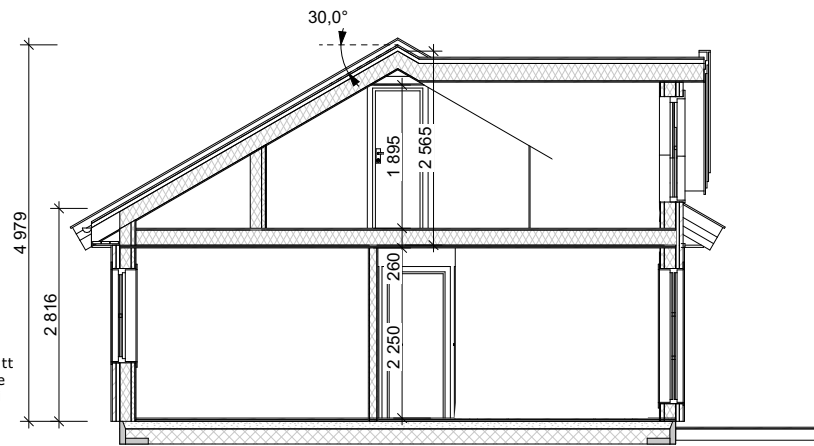

Møne og gesims er målsatt fra topp grunnmur, høyde på grunnmur vil komme i tillegg.

Disse tegningene kan ikke benyttes i prosjekter hvor Nordlyshytter AS ikke er produsent.

LOFOTEN 94


Oppdragsgiver Navn: Prosjektnr:	Østre Aker vei 17 0581 Oslo Tlf: 22 16 35 00 www.nordlyshytter.no
---------------------------------------	--

Rev.	Dato	Rev. gjelder	Tegn.	Kontr.

Tegn. KSK	Gnr./bnr.:	Dato: 01.10.2020	Fag: ARK
Versjon V20-1	Snitt A	Tegningsnr.: A-102	Rev.
Kontr.:		Målestokk 1:100	mm



Fasade 1

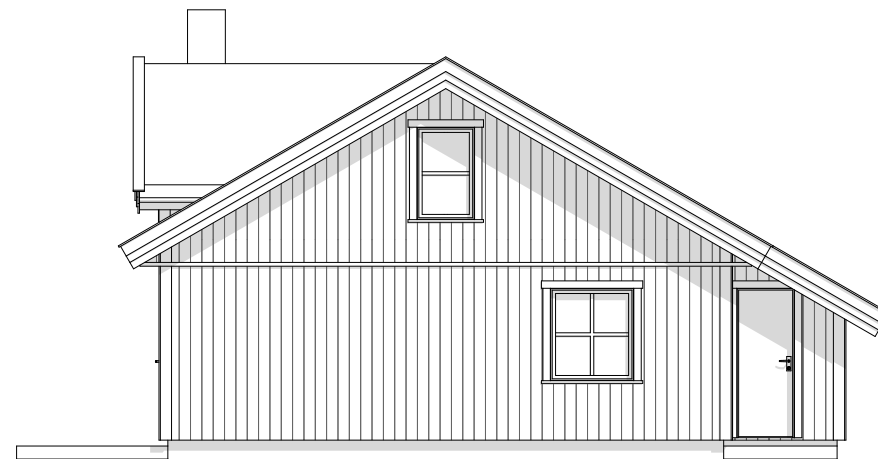

Fasade 2


LOFOTEN 94

Disse tegningene kan ikke benyttes i prosjekter hvor Nordlyshytter AS ikke er produsent.


Oppdragsgiver Navn: Prosjektnr:	Østre Aker vei 17 0581 Oslo Tlf: 22 16 35 00 www.nordlyshytter.no
---------------------------------------	--

Rev.	Dato	Rev. gjelder	Tegn.	Kontr.

Tegn. KSK	Gnr./bnr.:	Dato: 01.10.2020	Fag: ARK
Versjon V20-1	Fasader	Tegningsnr.: A-103	Rev.
Kontr.:		Målestokk 1:100	mm

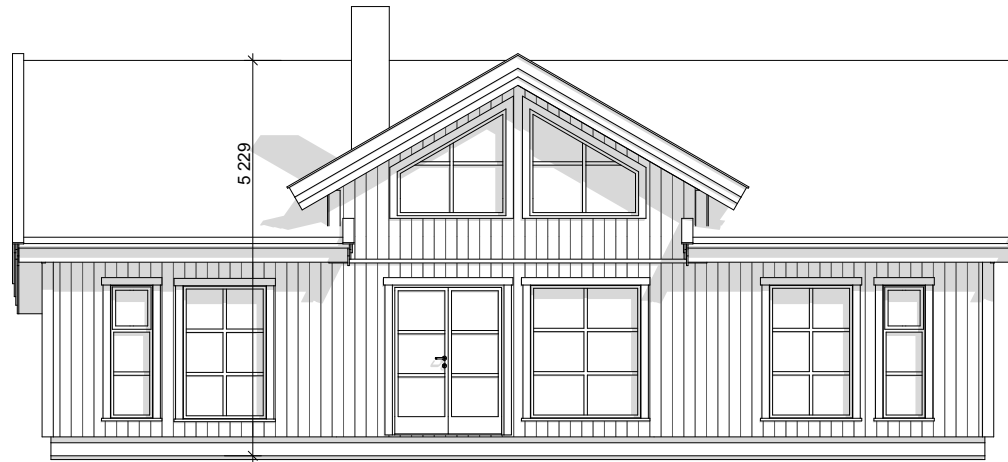

Fasade 3

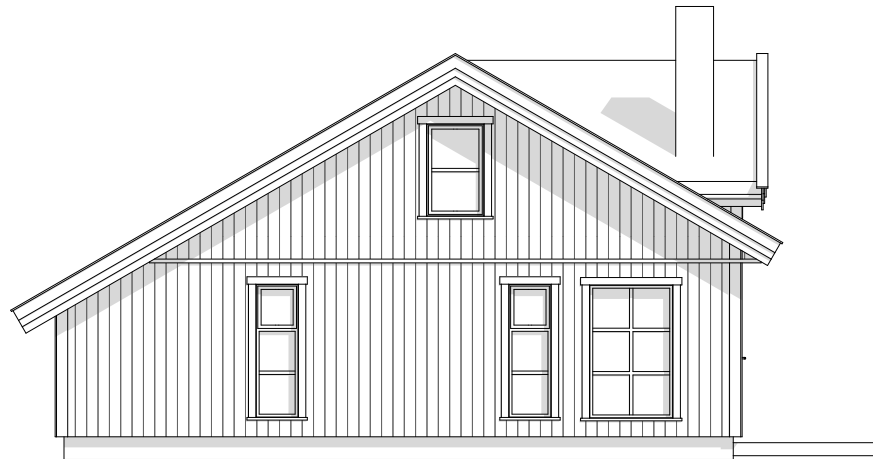

Fasade 4

Disse tegningene kan ikke benyttes i prosjekter hvor Nordlyshytter AS ikke er produsent.

LOFOTEN 94

Oppdragsgiver	 Nordlyshytter Østre Aker vei 17 0581 Oslo Tlf: 22 16 35 00 www.nordlyshytter.no
Navn:	
Prosjektnr:	

Rev.	Dato	Rev. gjelder		Tegn.	Kontr.

Tegn.	Gnr./bnr.:	Dato:	Fag:
KSK		01.10.2020	ARK
Versjon V20-1		Tegningsnr.:	Rev.
Kontr.	Fasader	A-104	
		Målestokk	mm
		1:100	