


TEKSTFORKLARING TIL VINDU:  
 FK - FASTKARM VINDU  
 FK/A - KOMBI fastkarm og åpningsbart  
 TH - TOPPHENGSLIET VINDU  
 BS - BARNESIKRING  
 SIU - SIKKERHETSGLOSS BEGGE SIDER  
 SI - SIKKERHETSGLOSS INNVEDIG  
 GH - GLASSHØYDE

BRA 1.etg. : 106,9m<sup>2</sup>  
 BRA 2.etg. : 23,6m<sup>2</sup>  
 BRA terr.verb. : 3,4m<sup>2</sup>

BYA:	BRA:	O-BRA:
122m <sup>2</sup>	134m <sup>2</sup>	130m <sup>2</sup>
Brutto areal 1.etg. / Gross area ground floor:	Brutto areal oppstue / Gross area loft:	Areal kryptloft / Gross area creep loft:
118m <sup>2</sup>	34m <sup>2</sup>	13,7m <sup>2</sup>
Areal overbygd terrasse / Area roofed terrace:	Areal terrasse / Area terrace:	Areal / Area:
4,2m <sup>2</sup>	29,6m <sup>2</sup>	

Kjøkken-,bad- og vaskeroms løsning er **KUN** et forslag. Sjekk/kontroller med egne tegninger fra kjøkken- og våtromsleverandør.

D			No. Dato/Date: Signatur/Signature.	Teg av / Draw by: Dato / Date:	Arkstr / Sheetsize: A3	Tiltakshaver / Client: Totaleiendom AS	Tegnet av: Moen Design for:
E			Revisjonstekst / Revision text:	Modell / Model: BETOSTØLEN L 6.2	Mål / Scale: 1:100	Byggeadresse / Building site: T-16, Vierli F12	Buen Gruppen
F			Lik pronr. 19089	Serie / Serie: REN	01 PLAN 1etg	Prosjekt nr: 20030	
			Ferdigstille alle teikningar			Gnr/Bnr Kommune / Gnr/Bnr-County: 151/726, Vinje kommune	

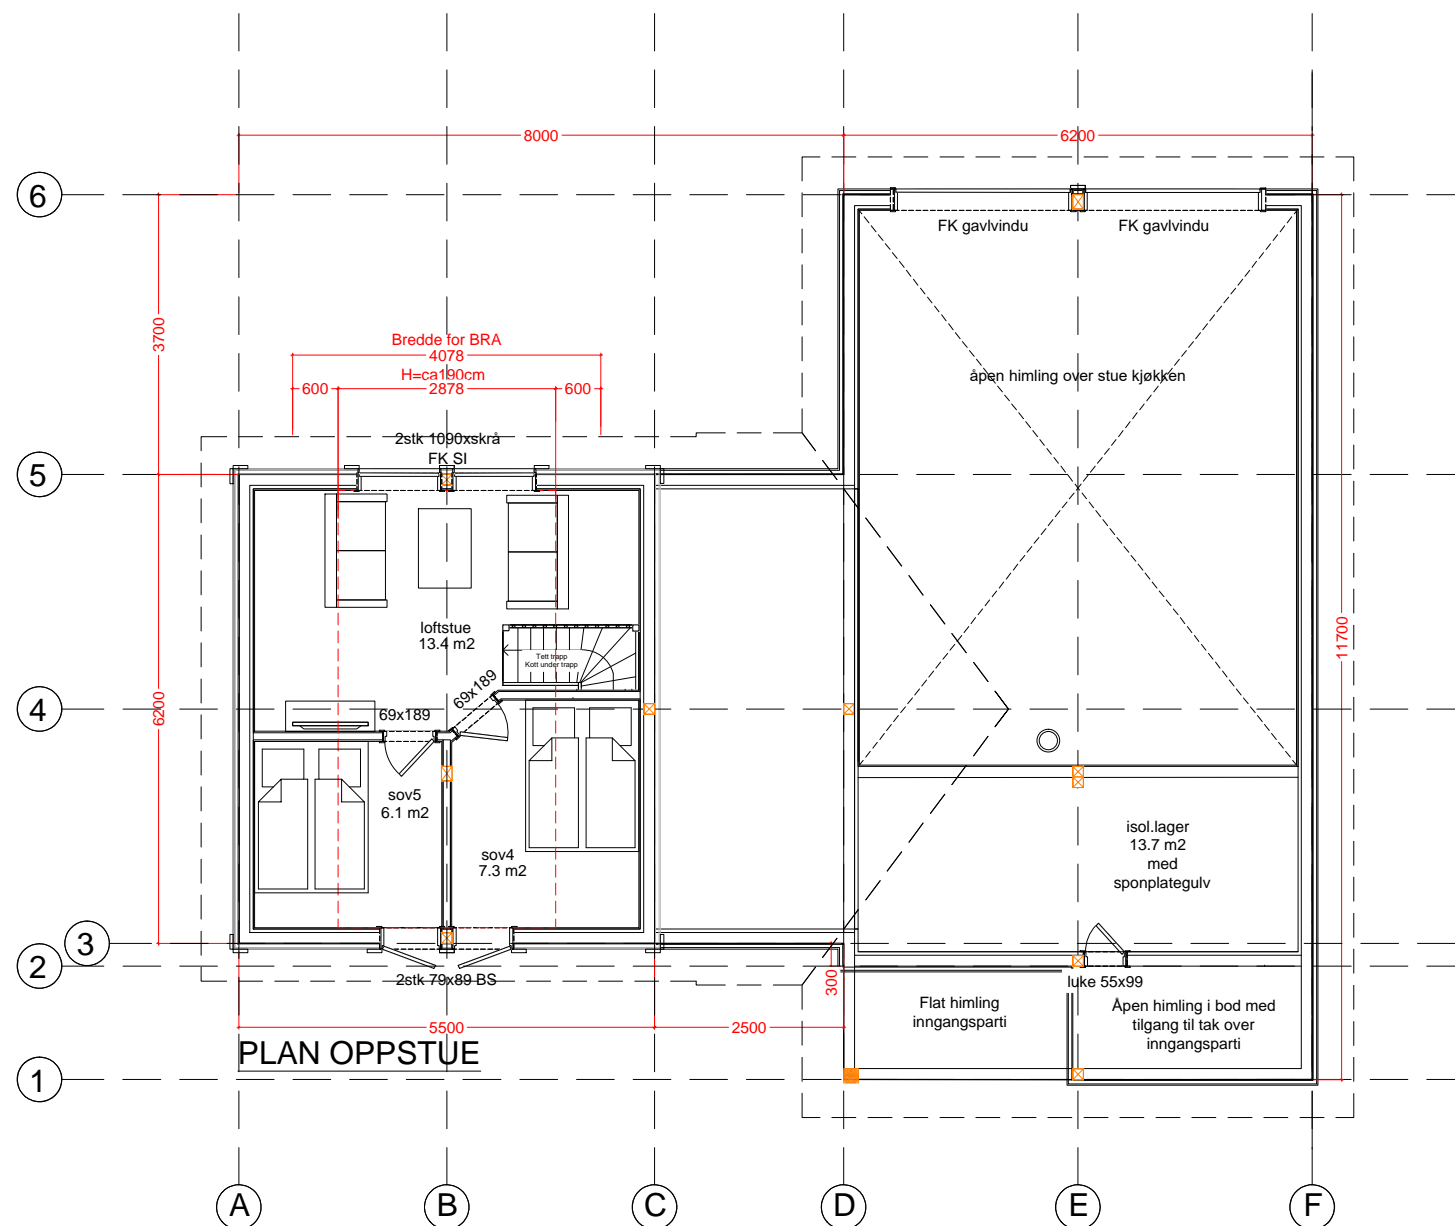

PLAN OPPSTUE

TEKSTFORKLARING TIL VINDU:

- FK - FASTKARM VINDU
- TH - TOPPHENGSLIET VINDU
- BS - BARNESIKRING
- SIU - SIKKERHETSGLOSS BEGGE SIDER
- SI - SIKKERHETSGLOSS INNVEDIG
- GH - GLASSHØYDE

BYA:	BRA:	O-BRA:
122m <sup>2</sup>	134m <sup>2</sup>	130m <sup>2</sup>
Brutto areal 1.etg. / Gross area ground floor:	Brutto areal oppstue / Gross area loft:	Areal kryptloft / Gross area creep loft:
118m <sup>2</sup>	34m <sup>2</sup>	13,7m <sup>2</sup>
Areal overbygd terrasse / Area roofed terrace:	Areal terrasse / Area terrace:	Areal / Area:
4,2m <sup>2</sup>	29,6m <sup>2</sup>	

D	
E	
F	

B	
C	





No.	Dato/Date:	Signatur/Signature.
Revisjonstekst / Revision text:		
A	25.06.20	ams
Lik prnr. 19089		
B	03.09.20	ams
Ferdigstille alle teikningar		

Teg av / Draw by:	Dato / Date:	Arkstr / Sheetsize:
		A3
Modell / Model:	Mål / Scale:	
BETOSTØLEN L 6.2	1:100	
Serie / Serie:		
REN		01 PLAN loft

Tiltakshaver / Client:	
Totaleiendom AS	
Byggeadresse / Building site:	
T-16, Vierli F12	
Prosjekt nr:	Gnr/Bnr Kommune / Gnr/Bnr-County:
20030	151/726, Vinje kommune





Tegnet av: Moen Design for:

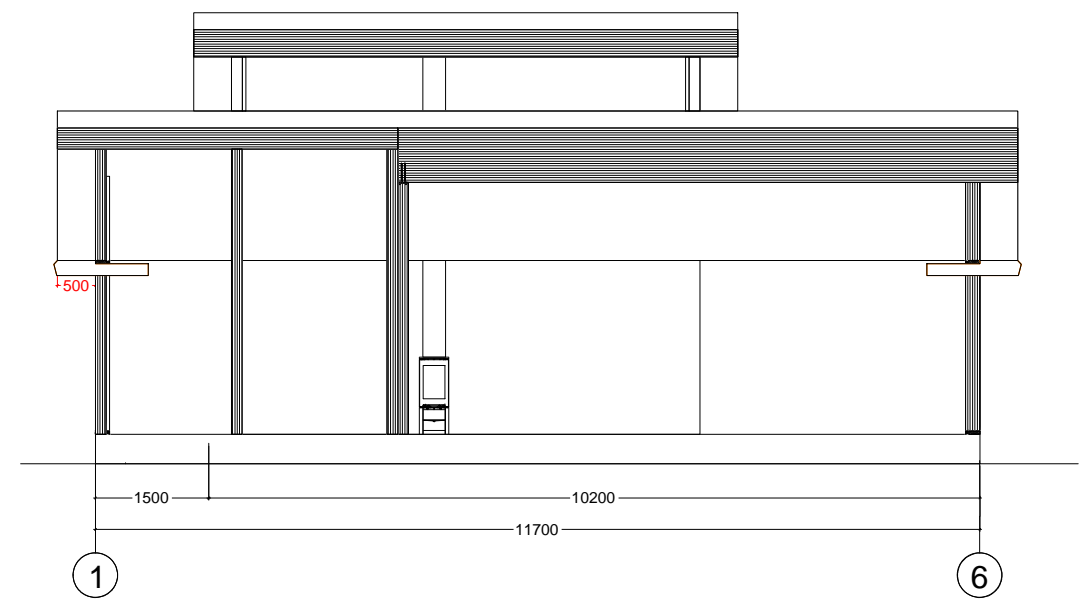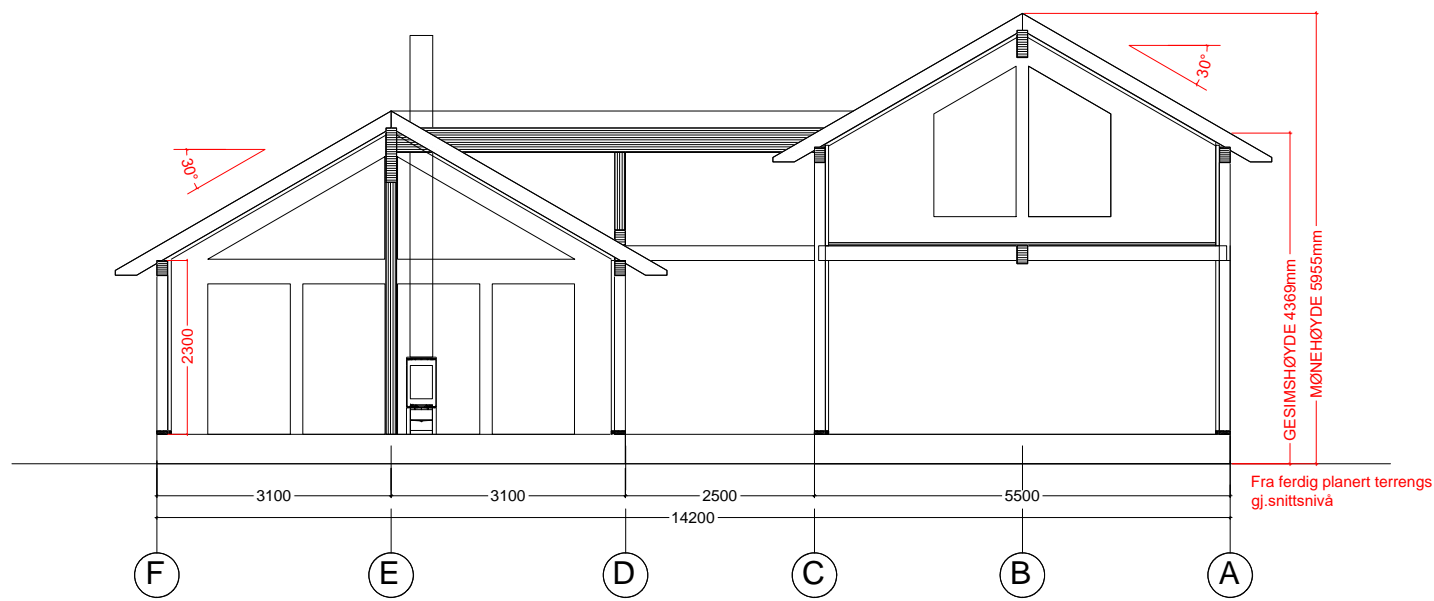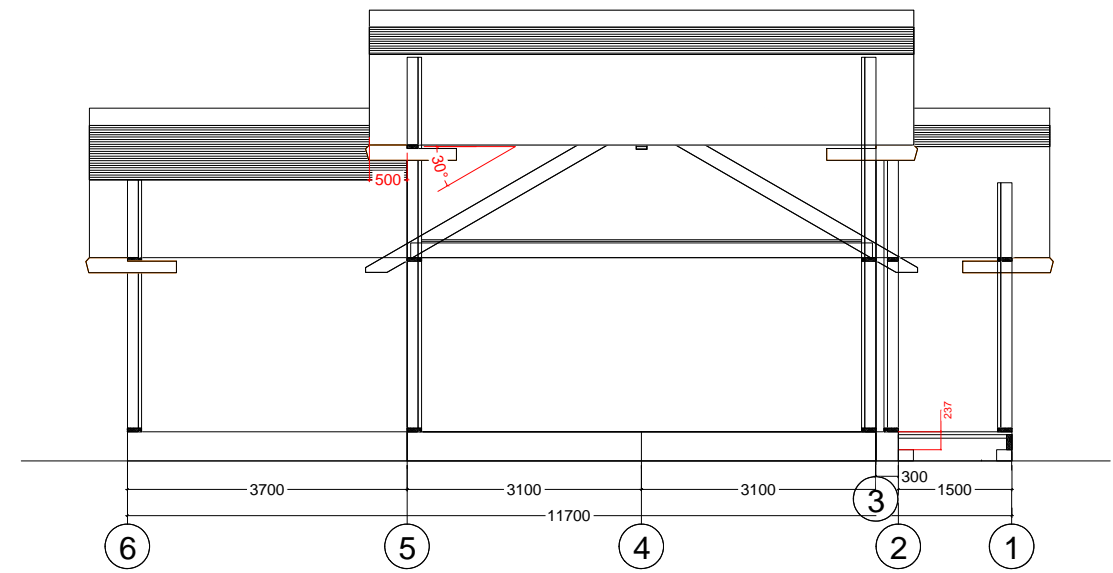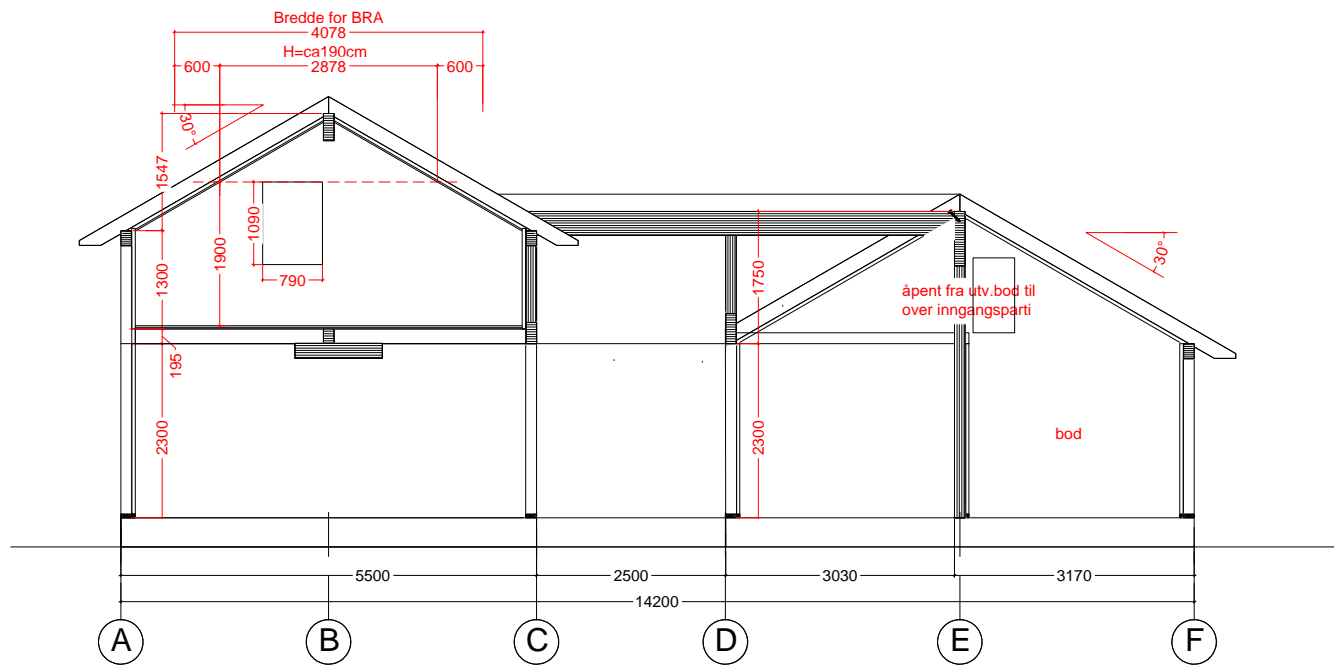

**Buen Gruppen**



BYA:	BRA:	O-BRA:
122m <sup>2</sup>	134m <sup>2</sup>	130m <sup>2</sup>
Brutto areal 1.etg. / Gross area ground floor:	Brutto areal oppstue / Gross area loft:	Areal kryploft / Gross area creep loft:
118m <sup>2</sup>	34m <sup>2</sup>	13,7m <sup>2</sup>
Areal overbygd terrasse / Area roofed terrace:	Areal terrasse / Area terrace:	Areal / Area:
4,2m <sup>2</sup>	29,6m <sup>2</sup>	

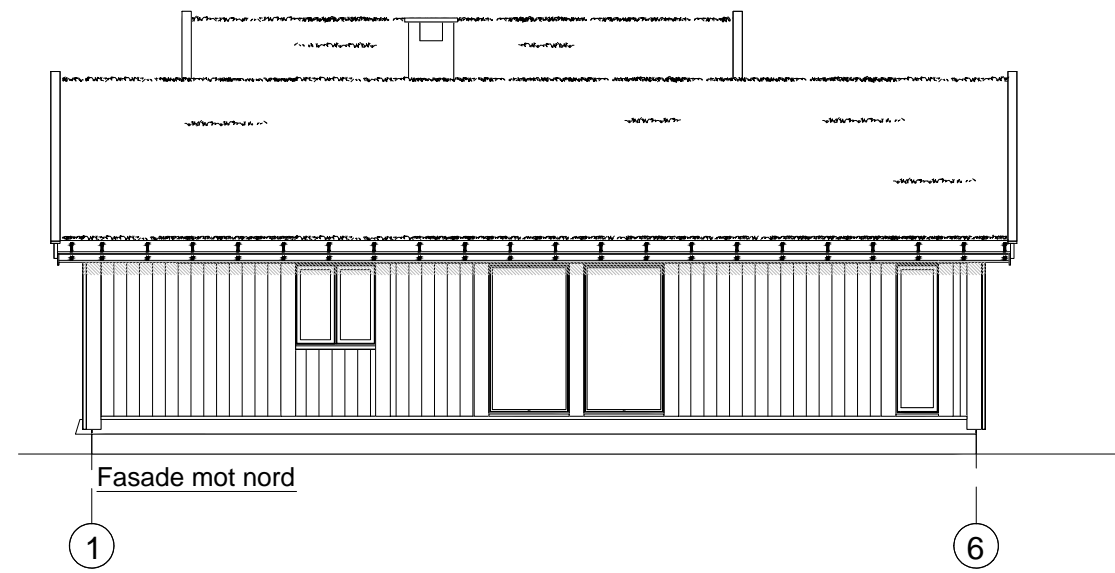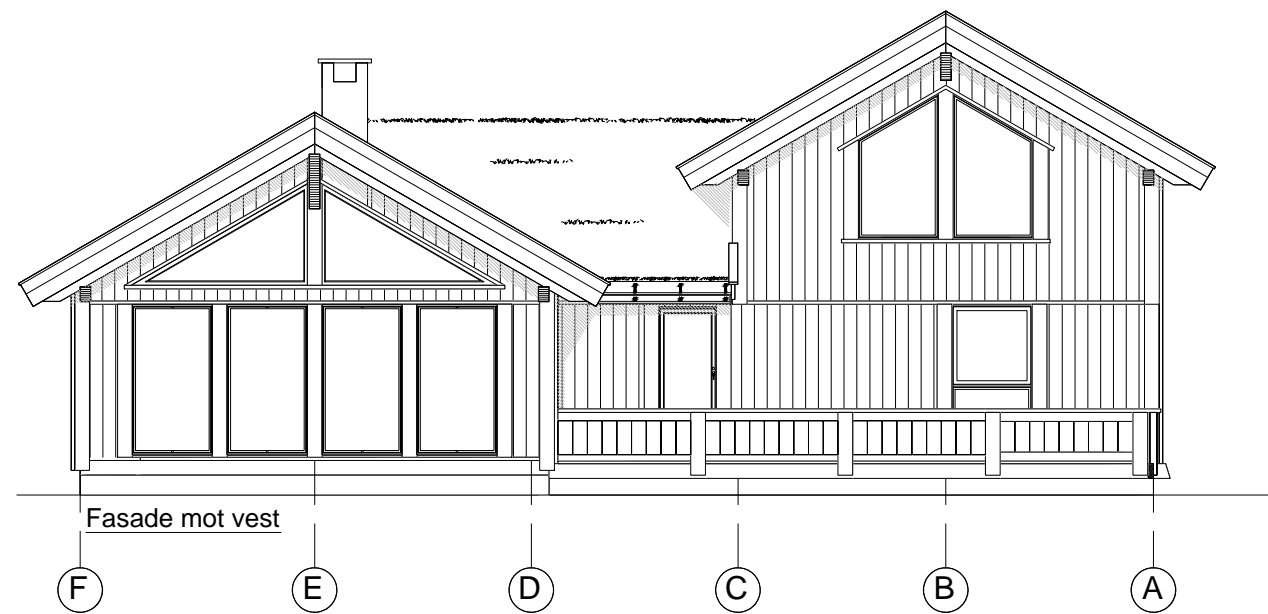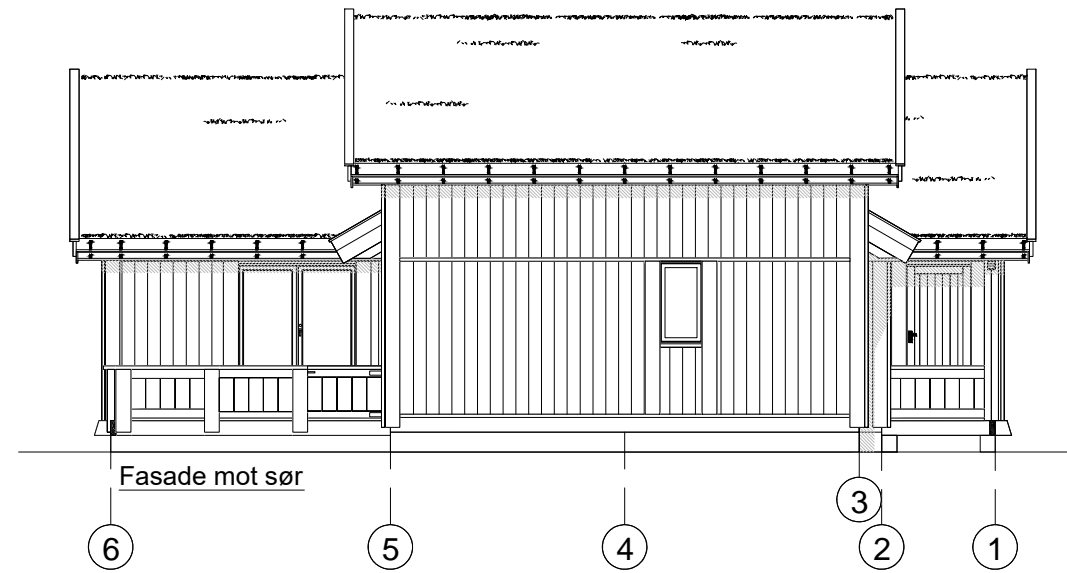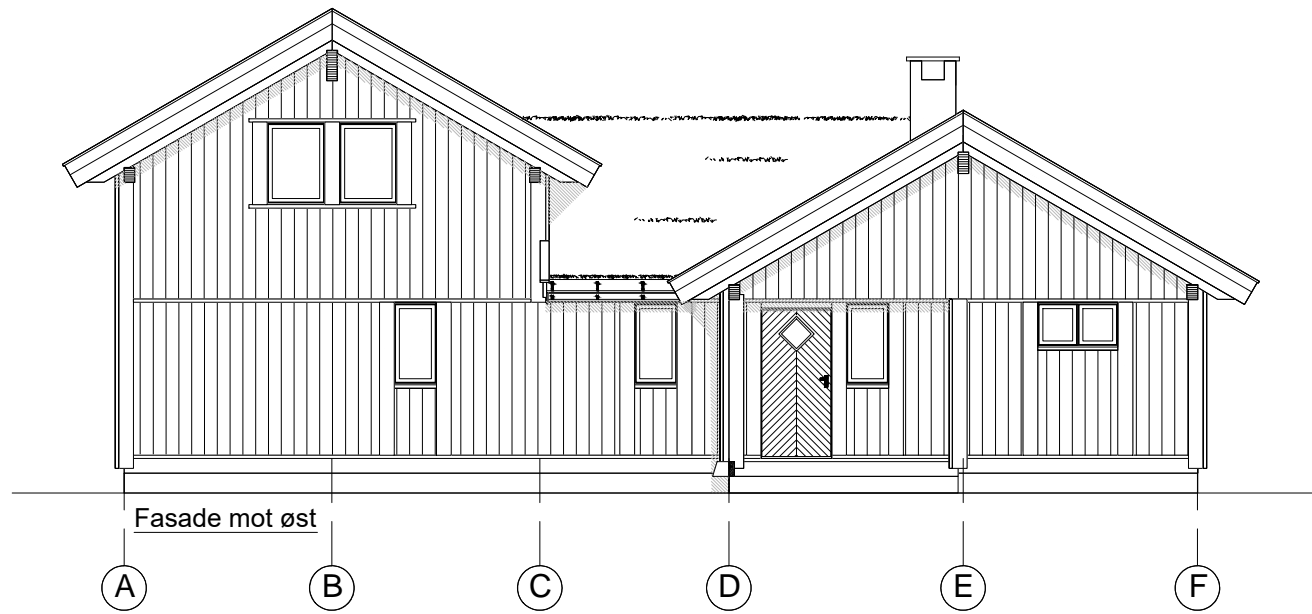D	B	No.	Dato/Date:	Signatur/Signature.	Teg av / Draw by:	Dato / Date:	Arkstr / Sheetsize:	Tiltakshaver / Client:	Tegnet av:  Moen Design for: Buen Gruppen
E		Revisjonstekst / Revision text:			Modell / Model:		Mål / Scale:	Totalieendom AS	
F		A	25.06.20	ams	BETOSTØLEN L 6.2		1:100	Byggeadresse / Buildingsite:	
	C	B	03.09.20	ams	Serie / Serie:			T-16, Vierli F12	
		Ferdigstille alle teikningar			REN		02 SNITT	Prosjekt nr: 20030	Gnr/Bnr Kommune / Gnr/Bnr-County: 151/726, Vinje kommune



D		No.	Dato/Date:	Signatur/Signature.	Teg av / Draw by:	Dato / Date:	Arkstr / Sheetsize:	Tiltakshaver / Client:	Tegnet av:  Moen Design for:
E		Revisjonstekst / Revision text:			A3		Totaleiendom AS		
F		A	25.06.20	ams	Modell / Model:		Mål / Scale:	Byggeadresse / Building site:	
		Lik pronr. 19089			BETOSTØLEN L 6.2		1:100	T-16, Vierli F12	
		B	03.09.20	ams	Serie / Serie:		03 FASADER	Prosjekt nr: Gnr/Bnr Kommune / Gnr/Bnr-County:	
		Ferdigstille alle teikningar			REN			20030 151/726, Vinje kommune	