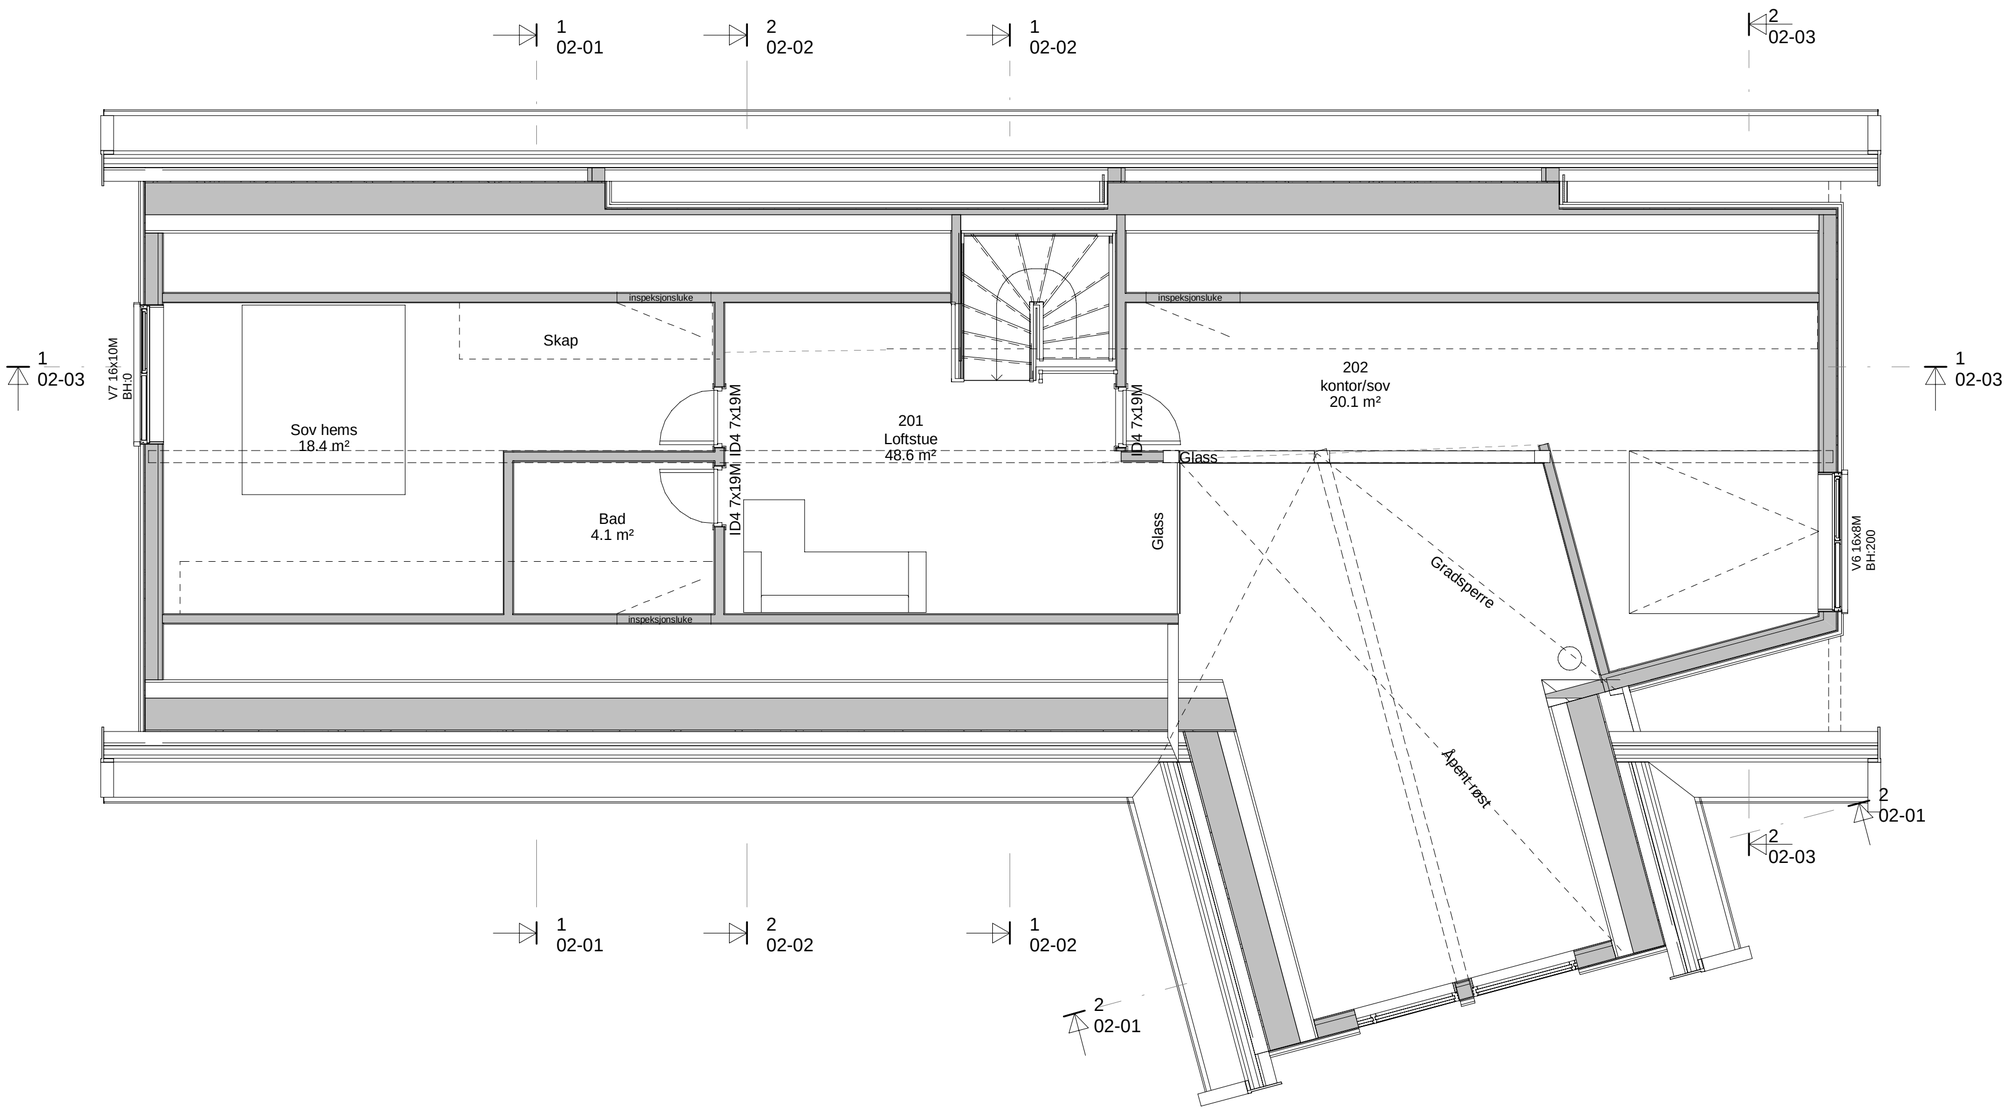

Hems
1 : 50

FRIIS
ARKITEKTER AS
Sentrum 11, 3630 Rødberg.
Tlf 32 74 15 94

Nr	Rev.	Dato	sign
A	Inspeksjonsluker hems	23.10.18	bkf

Kunde

BRA134 BYA150

Forprosjekt

Plan 2.etg

Tegningsdato:	Prosjektnr:
-	**19014**

Prosjektdato: 19.02.2021

Tegnet av: BKF

Kontrollert av : NF

Tegn.nr.:	Rev.nr.:
01-02	**A**

Målestokk: **1 : 50** (A2=1:50 A4=1:100)

11.09.2021 12:56:03

C:\Users\a240569b04\Felles_Friis_Arkitekter\FRIIS ARKITEKTER\01. PROSJEKTMAPPER\2019\19014 Ble hyttemodeller\01. Arbeidsfiler\01. Revit\BRA134 BYA150\BRA134 BYA150.rvt