


FRIS

ARKITEKTER AS

Sentrum 11, 3630 Rødberg.
Tlf 32 74 15 94

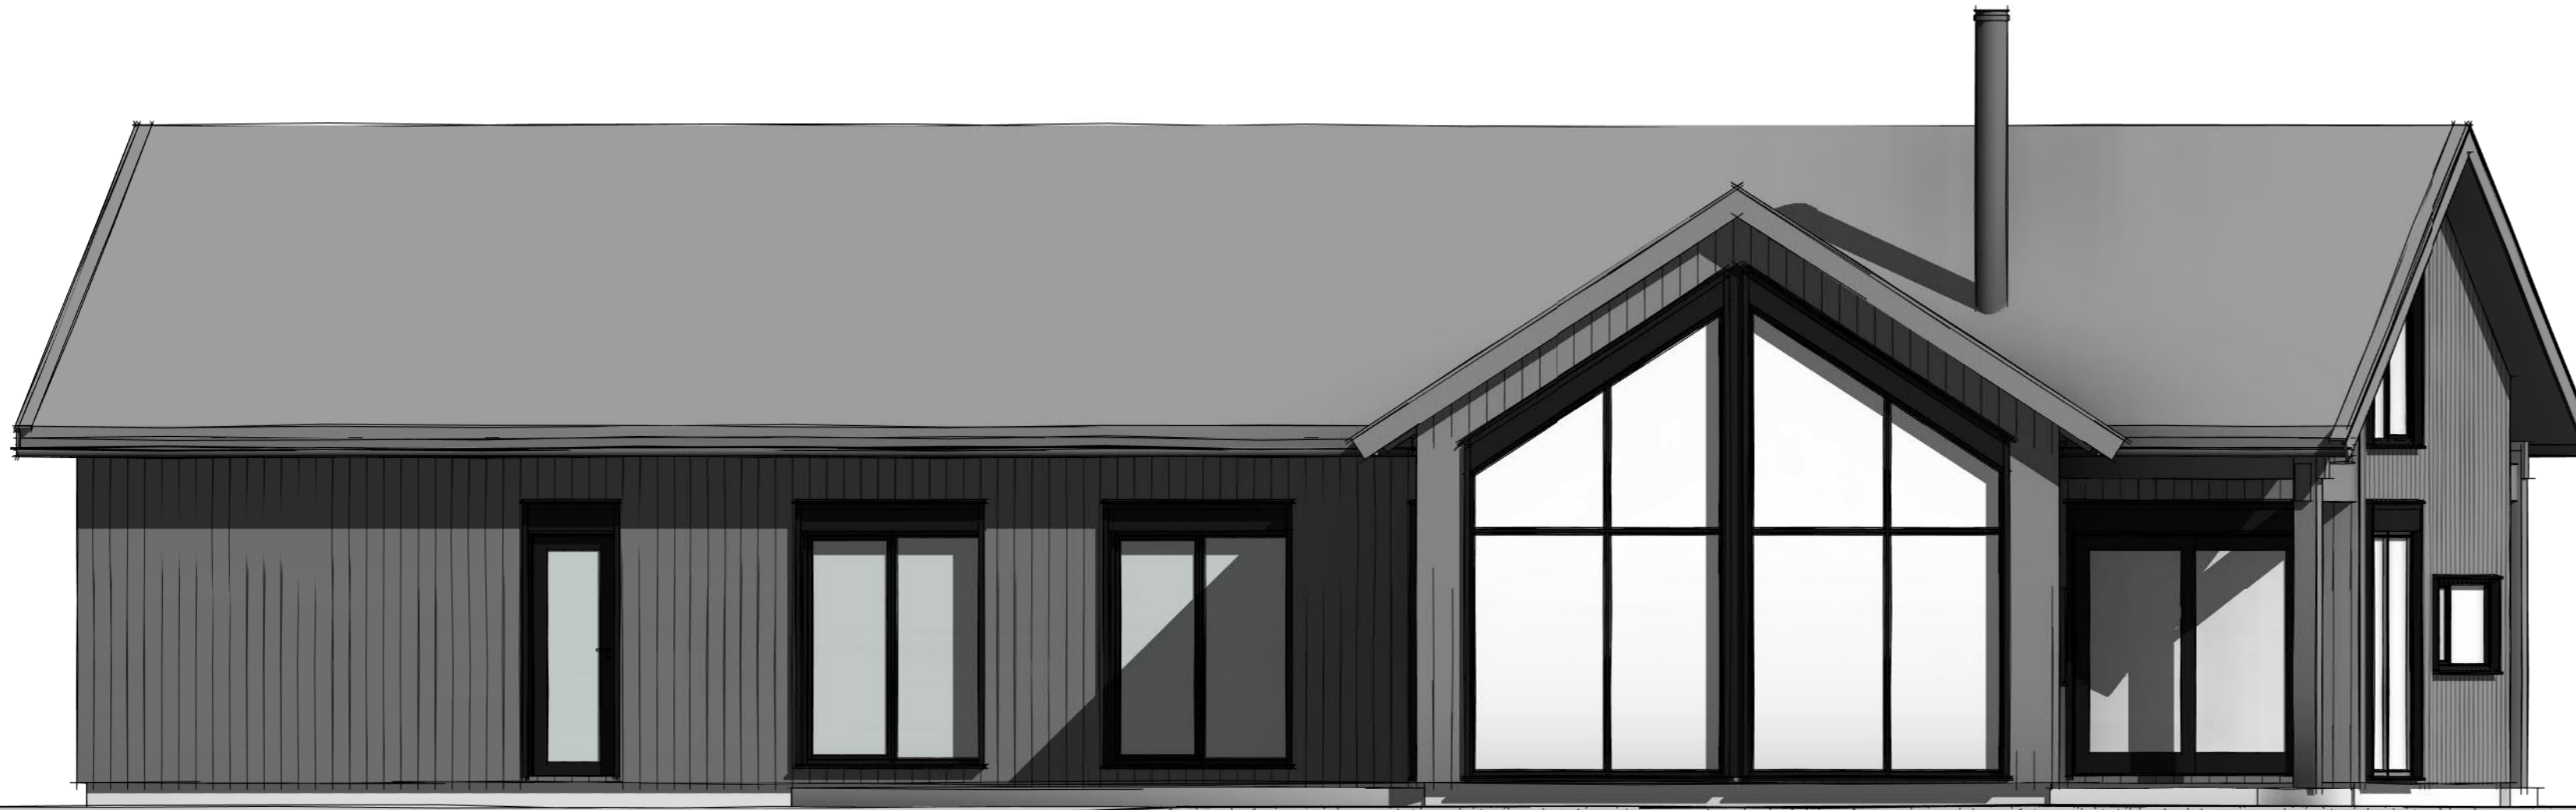

Fasade Nord-øst
1 : 50

Nr	Rev.	Dato	sign

Kunde

BRA134 BYA150

Forprosjekt

Fasader

Tegningsdato: Prosjektnr:
 19014

Prosjektdato:
 19.02.2021

Tegnet av:
 BKF

Kontrollert av :
 -

Tegn.nr.: Rev.nr.:

03-01

Målestokk:
1 : 50 (A2=1:50 A4=1:100)



Fasade Sør-Vest
1 : 50

C:\Users\1424056\OneDrive\Filer\FRIS\Arkitekt\FRIS ARKITEKTER\01 PROJ\JEK\TAMPPER\2019\19014_Ble_hyttmodellier\01_Arbeidsfilier\01_Rev1\BRA 134 BYA 150\BRA 134 BYA 150.rvt