
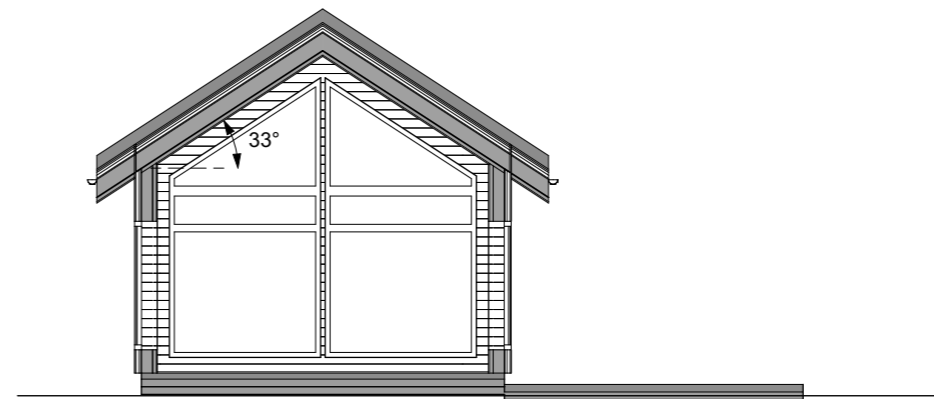


BYA	107,6 m ²
BRA BYGNING :	
PLAN 1.ETJ	86,8 m ²
PLAN 2.ETJ	37,7 m ²
SUM	124,5 m ²
BRA OVERBYGD UTEAREAL	6,9 m ²

Rev	Nr	Beskrivelse	Dato	Sign	Kontr
-----	----	-------------	------	------	-------

UTSYN Bolig AS

Prosjekt: UTSYN Lykkestøl	Kontroll prosjekt: Sign.: Kontroll:
Tiltakshaver: Berge Sag	Gnr./Bnr./Festenr.: #Gårdsnr, Bruksnr. og festenr.
Prosjekterende: Berge Sag og Trelast As Longhammarvegen 36 5536 Haugesund	Arkitekt: Camilla L. Thorsen CLT -307
© Alle rettigheter tilhører utførende for prosjektering, kopiering eller bruk av disse tegningene er forbudt uten skriftlig samtykke	Dato: 09.01.2019
Tegning: Plan 1. etg., 2. etg	Målestokk: 1:100
	Tegningsnr.: A20-1
	Rev.: .

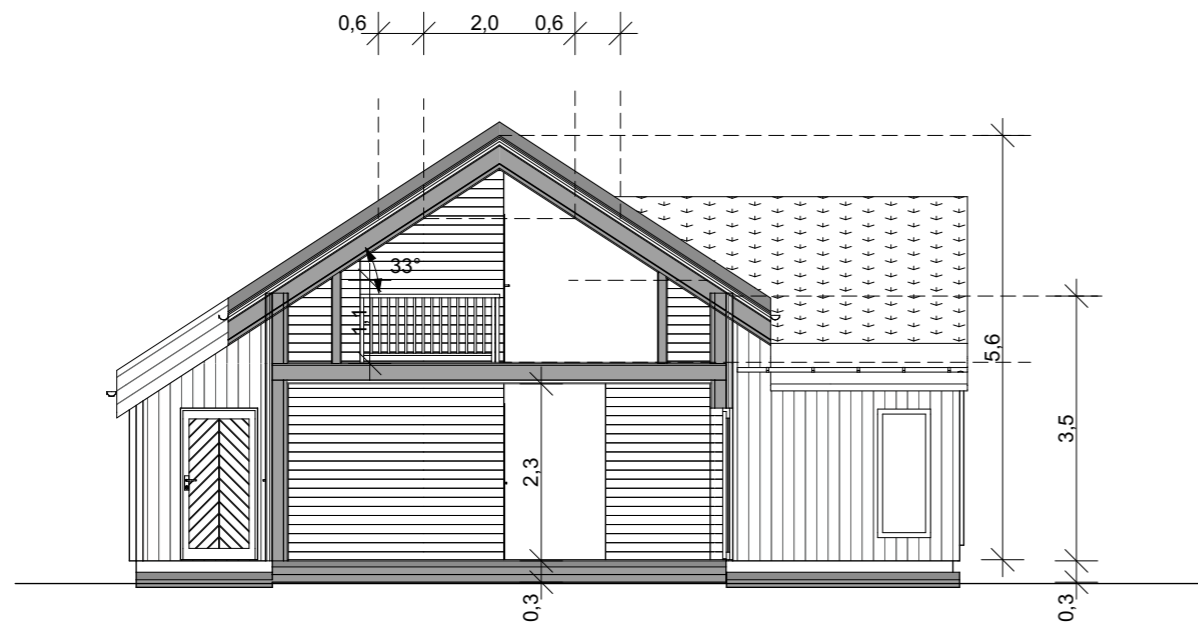

Rev	Nr	Beskrivelse	Dato	Sign	Kontr
-----	----	-------------	------	------	-------

UTSYN Bolig AS


Prosjekt: UTSYN Lykkestøl	Kontroll prosjekt: Sign.: Kontroll:
-------------------------------------	---

Tiltakshaver: Berge Sag	Gnr./Bnr./Festenr.: #Gårdsnr, Bruksnr. og festenr.
-----------------------------------	--


Prosjekterende: Berge Sag og Trelast As Longhammarvegen 36 5536 Haugesund	Arkitekt: Camilla L. Thorsen CLT -307
---	--

© Alle rettigheter tilhører utførende for prosjektering, kopiering eller bruk av disse tegningene er forbudt uten skriftlig samtykke	Dato: 09.01.2019
--	----------------------------

Tegning: Snitt	Målestokk: 1:100
Tegningsnr.: A20-2	Rev.: .

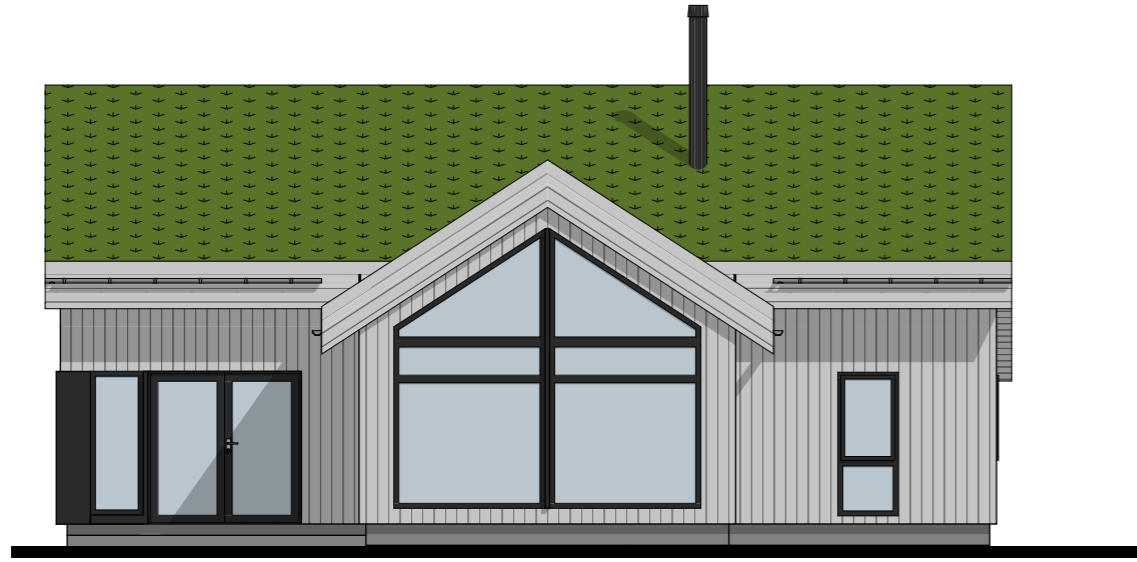


FASADE 1

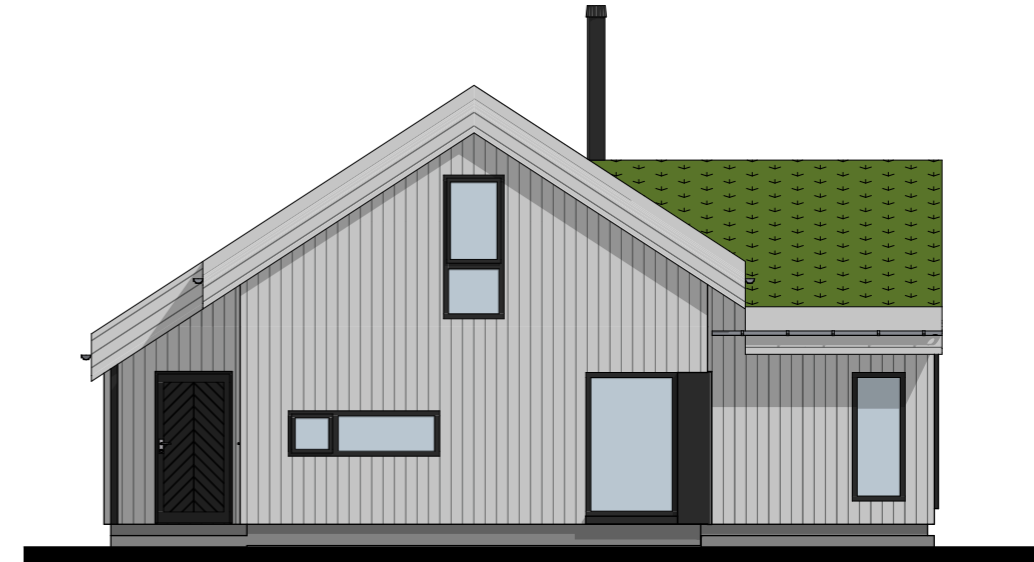

FASADE 2



FASADE 3

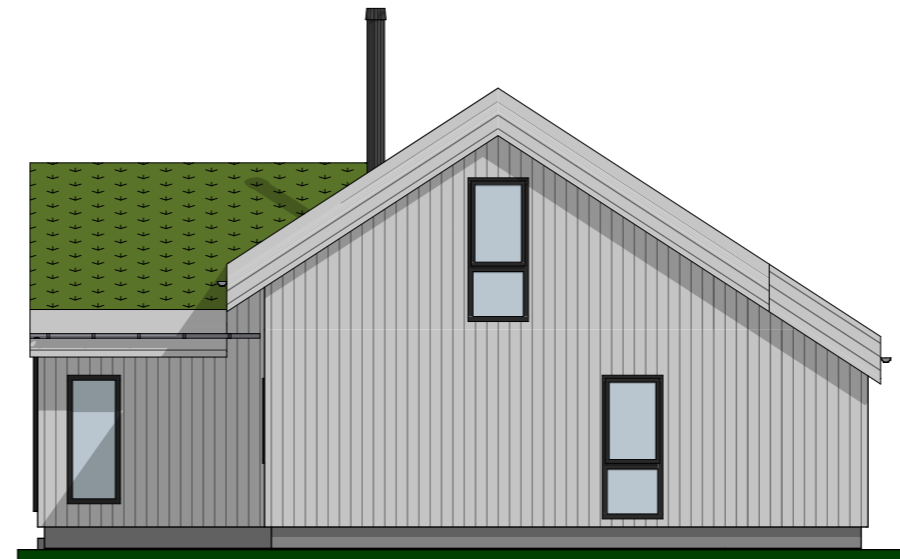

FASADE 4

Rev	Nr	Beskrivelse	Dato	Sign	Kontr

UTSYN Bolig AS

Prosjekt: UTSYN Lykkestøl		Kontroll prosjekt: Sign.: Kontroll:	
Tiltakshaver: Berge Sag		Gnr./Bnr./Festnr.: #Gårdsnr, Bruksnr. og festnr.	
Prosjekterende: Berge Sag og Trelast As Longhamarvegen 36 5536 Haugesund		Arkitekt: Camilla L. Thorsen CLT -307	
© Alle rettigheter tilhører utførende for prosjektering, kopiering eller bruk av disse tegningene er forbudt uten skriftlig samtykke		Dato: 09.01.2019	
Tegning: Fasader og perspektiv		Målestokk: 1:100	
Tegningsnr.: A40-1		Rev.: .	



01	01	Høyder	14.06.2019	CLT	
Rev	Nr	Beskrivelse	Dato	Sign	Kontr

UTSYN Bolig AS

Prosjekt: UTSYN Lykkestøl	Kontroll prosjekt: Sign.: Kontroll:
-------------------------------------	---

Tiltakshaver: Berge Sag	Gnr./Bnr./Festenr.: #Gårdsnr, Bruksnr. og festenr.
-----------------------------------	--

Prosjekterende: Berge Sag og Trelast As Longhammarvegen 36 5536 Haugesund	Arkitekt: Camilla L. Thorsen CLT -307
---	--

<small>© Alle rettigheter tilhører utførende for prosjektering, kopiering eller bruk av disse tegningene er forbudt uten skriftlig samtykke</small>	Dato: 09.01.2019
---	----------------------------

Tegning: Perspektiver	Målestokk: 1:1,257,
Tegningsnr.: A40-2	Rev.: .