

BYA	130 m ²
BRA BYGNING :	
PLAN 1.ETJ	114,6 m ²
PLAN 2.ETJ	32,6 m ²
SUM	147,2 m ²
BRA OVERBYGD UTEAREAL	m ²
BRA EKSTERN SPORTSBOD MIN	0,0 m ²

Rev	Nr	Beskrivelse	Dato	Sign	Kontr
-----	----	-------------	------	------	-------


UTSYN Bolig AS

Prosjekt: UTSYN Falkefjell	Kontroll prosjekt: Sign.: CLT	Kontroll:
--------------------------------------	--	-----------

Prosjekterende: Berge Sag Longhammarvegen 36 5536 Haugesund	Arkitekt: Camilla L. Thorsen Prosjektnr. CLT-311
---	---

© Alle rettigheter tilhører utførende for prosjektering, kopiering eller bruk av disse tegningene er forbudt uten skriftlig samtykke

Dato: 19.10.2018	Målestokk: 1:100
Tegning:	Tegningsnr.: A20-1
	Rev.: .

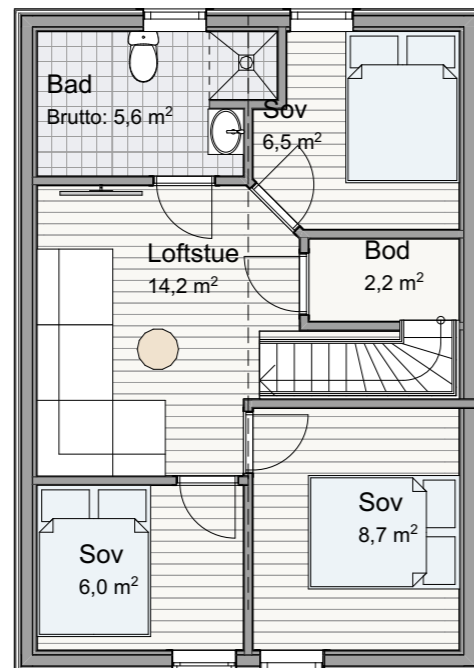


Rev	Nr	Beskrivelse	Dato	Sign	Kontr
-----	----	-------------	------	------	-------

UTSYN Bolig AS


Prosjekt: UTSYN Falkefjell	Kontroll prosjekt: Sign.: CLT	Kontroll:
--------------------------------------	--	-----------

Prosjekterende: Berge Sag Longhammarvegen 36 5536 Haugesund	Arkitekt: Camilla L. Thorsen Prosjektnr. CLT-311
---	---


© Alle rettigheter tilhører utførende for prosjektering, kopiering eller bruk av disse tegningene er forbudt uten skriftlig samtykke		Dato: 19.10.2018
Tegning:	Målestokk: 1:100	Rev.:
Tegningsnr.: A20-2		.

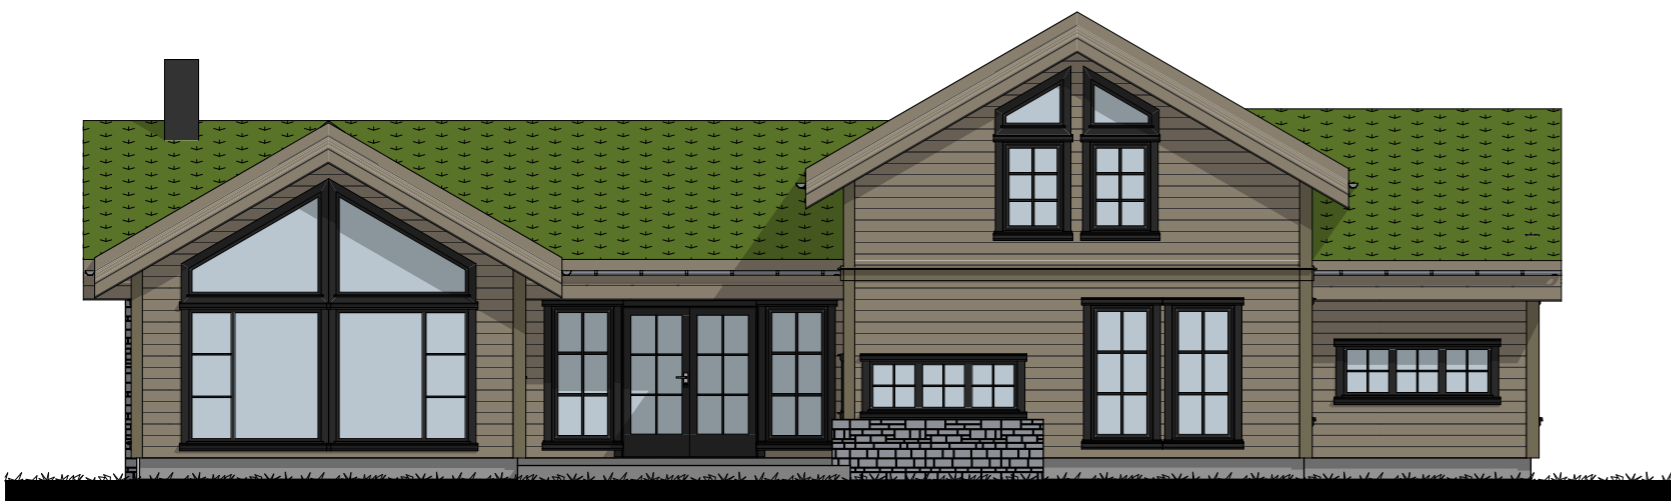


FASADE 1

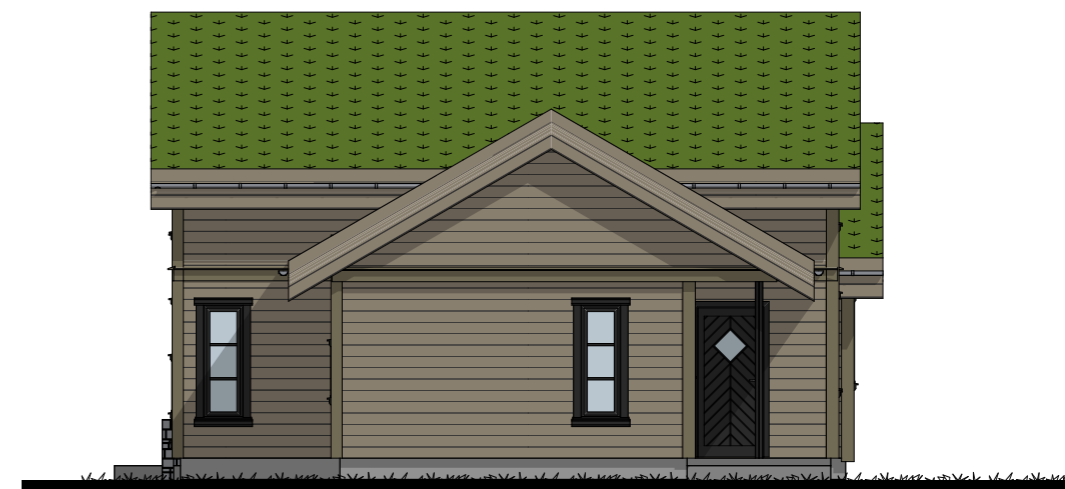

FASADE 2

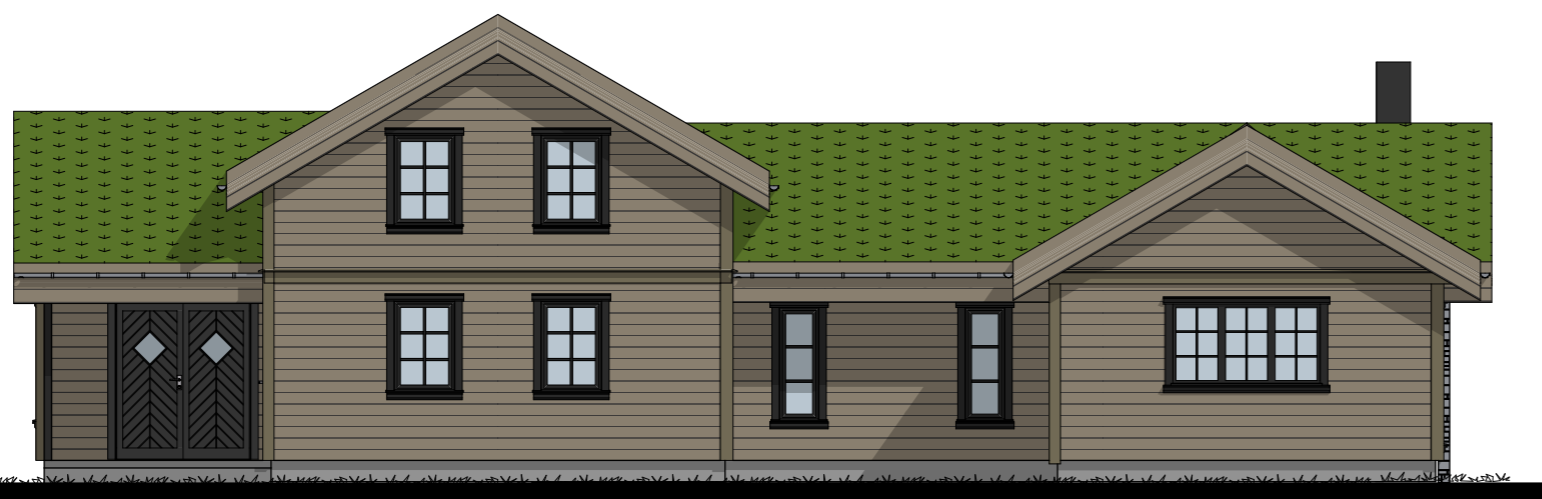

FASADE 3

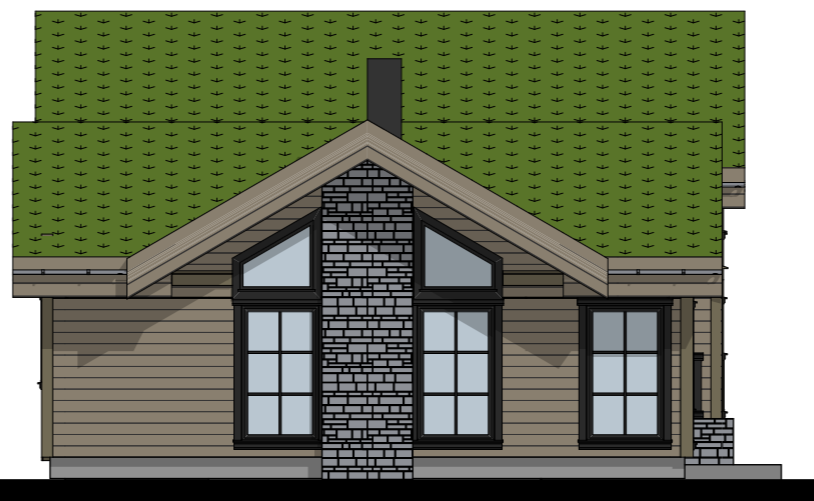

FASADE 4

Rev	Nr	Beskrivelse	Dato	Sign	Kontr
-----	----	-------------	------	------	-------



UTSYN Bolig AS

Prosjekt: UTSYN Falkefjell	Kontroll prosjekt: Sign.: CLT	Kontroll:
--------------------------------------	--	---------------

Prosjekterende: Berge Sag Longhammarvegen 36 5536 Haugesund	Arkitekt: Camilla L. Thorsen Prosjektnr. CLT-311
---	---

© Alle rettigheter tilhører utførende for prosjektering, kopiering eller bruk av disse tegningene er forbudt uten skriftlig samtykke

Tegning: 	Dato: 19.10.2018 Målestokk: 1:100 Tegningsnr.: A40-1	Rev.:
--------------	---	-----------

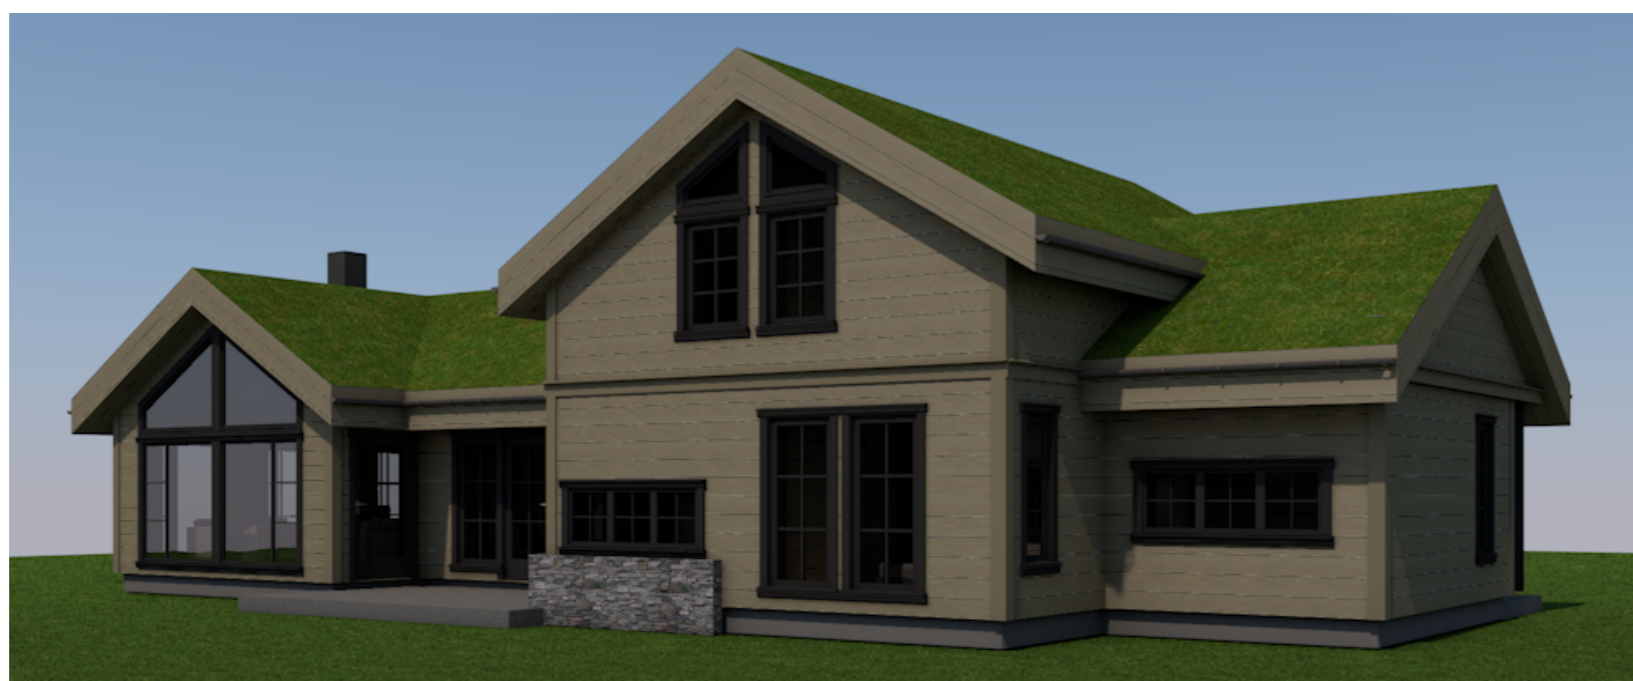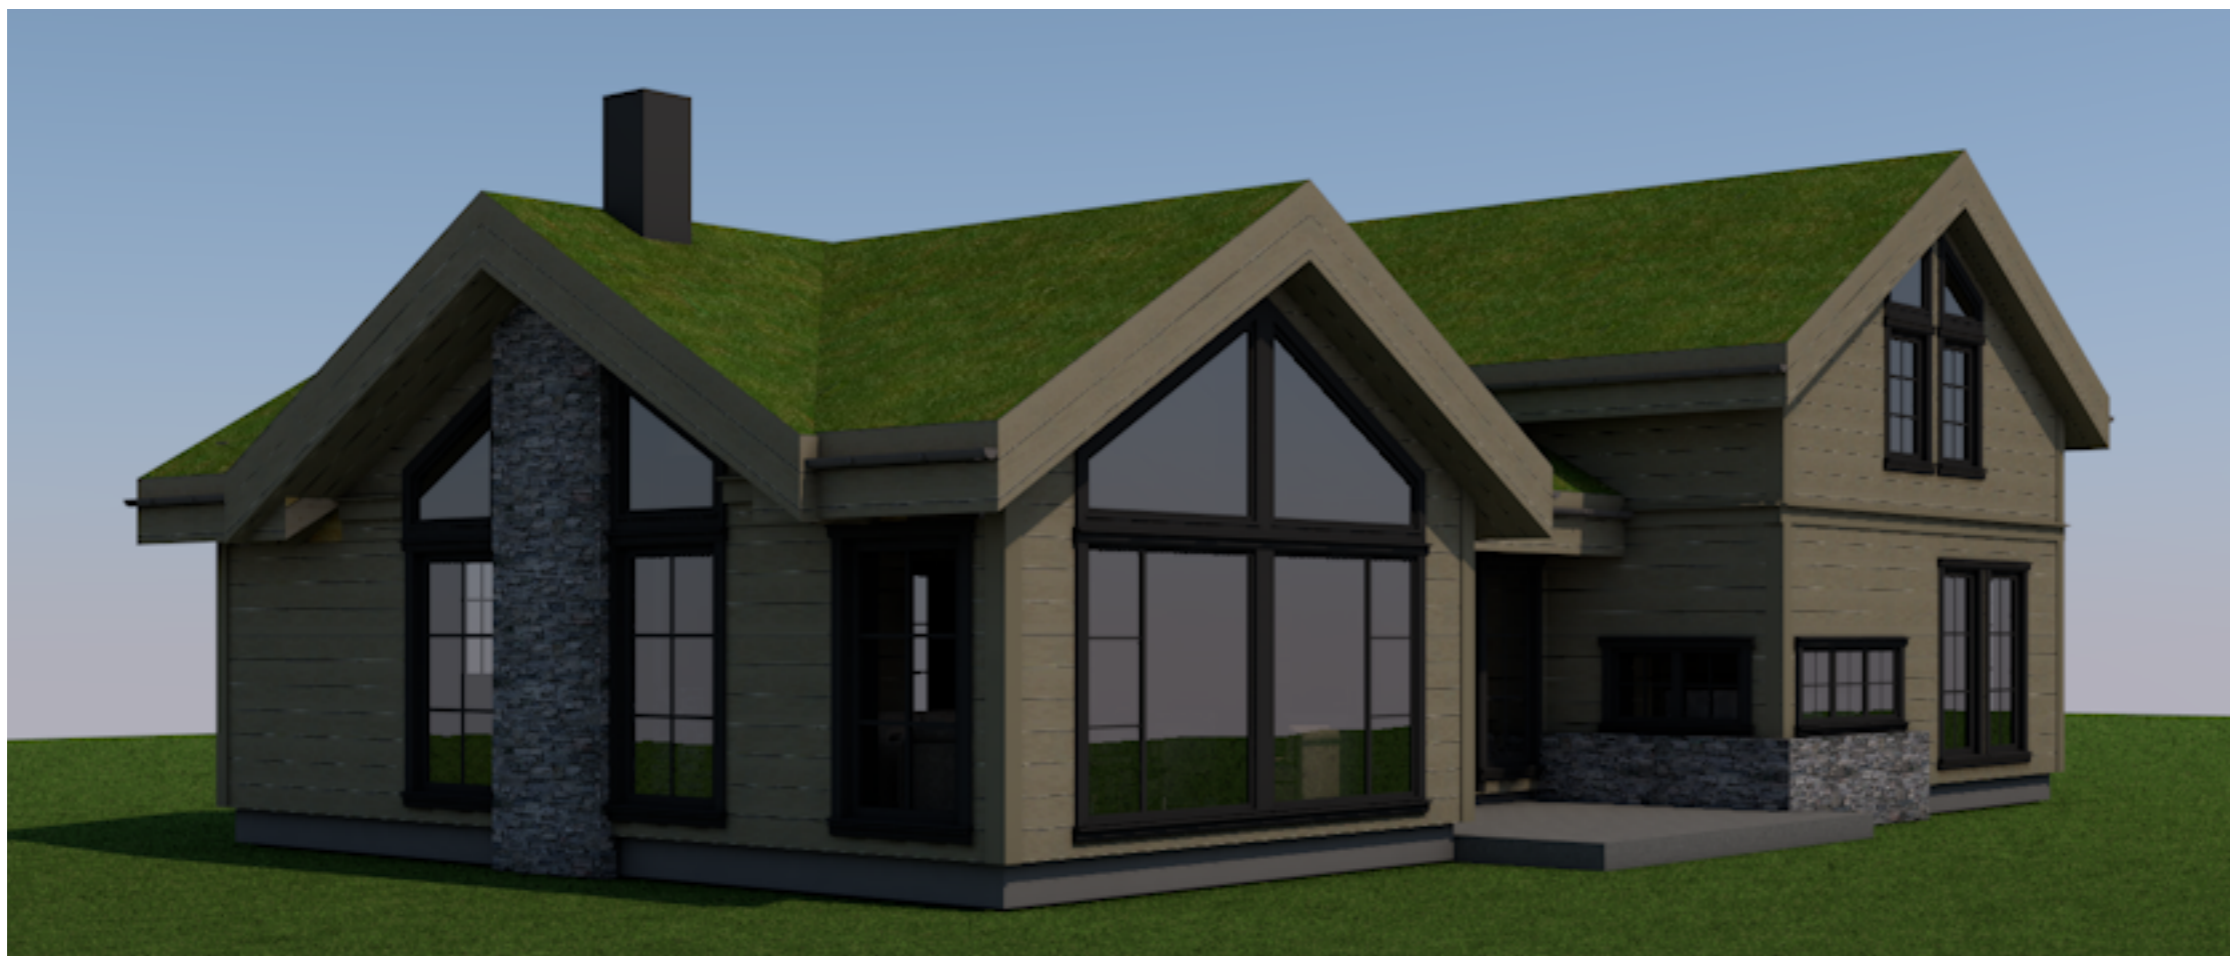

Rev	Nr	Beskrivelse	Dato	Sign	Kontr
UTSYN Bolig AS					
Prosjekt: UTSYN Falkefjell			Kontroll prosjekt: Sign.: CLT		
Prosjekterende: Berge Sag Longhammarvegen 36 5536 Haugesund			Arkitekt: Camilla L. Thorsen Prosjektnr. CLT-311		
© Alle rettigheter tilhører utførende for prosjektering, kopiering eller bruk av disse tegningene er forbudt uten skriftlig samtykke			Dato: 19.10.2018		
Tegning:			Målestokk: 1:1,644, 1:1		
			Tegningsnr.: A40-2		
			Rev.: .		