


DENNE TEGNING ER BESKYTTET VED LOV OM OPPHAVSRETT TIL ANDSVERK AV 12.05.1961 OG MÅ IKKE KOPIERES ELLER BENYTTES UTEN OPPHAVSMANNENS TILLATELSE

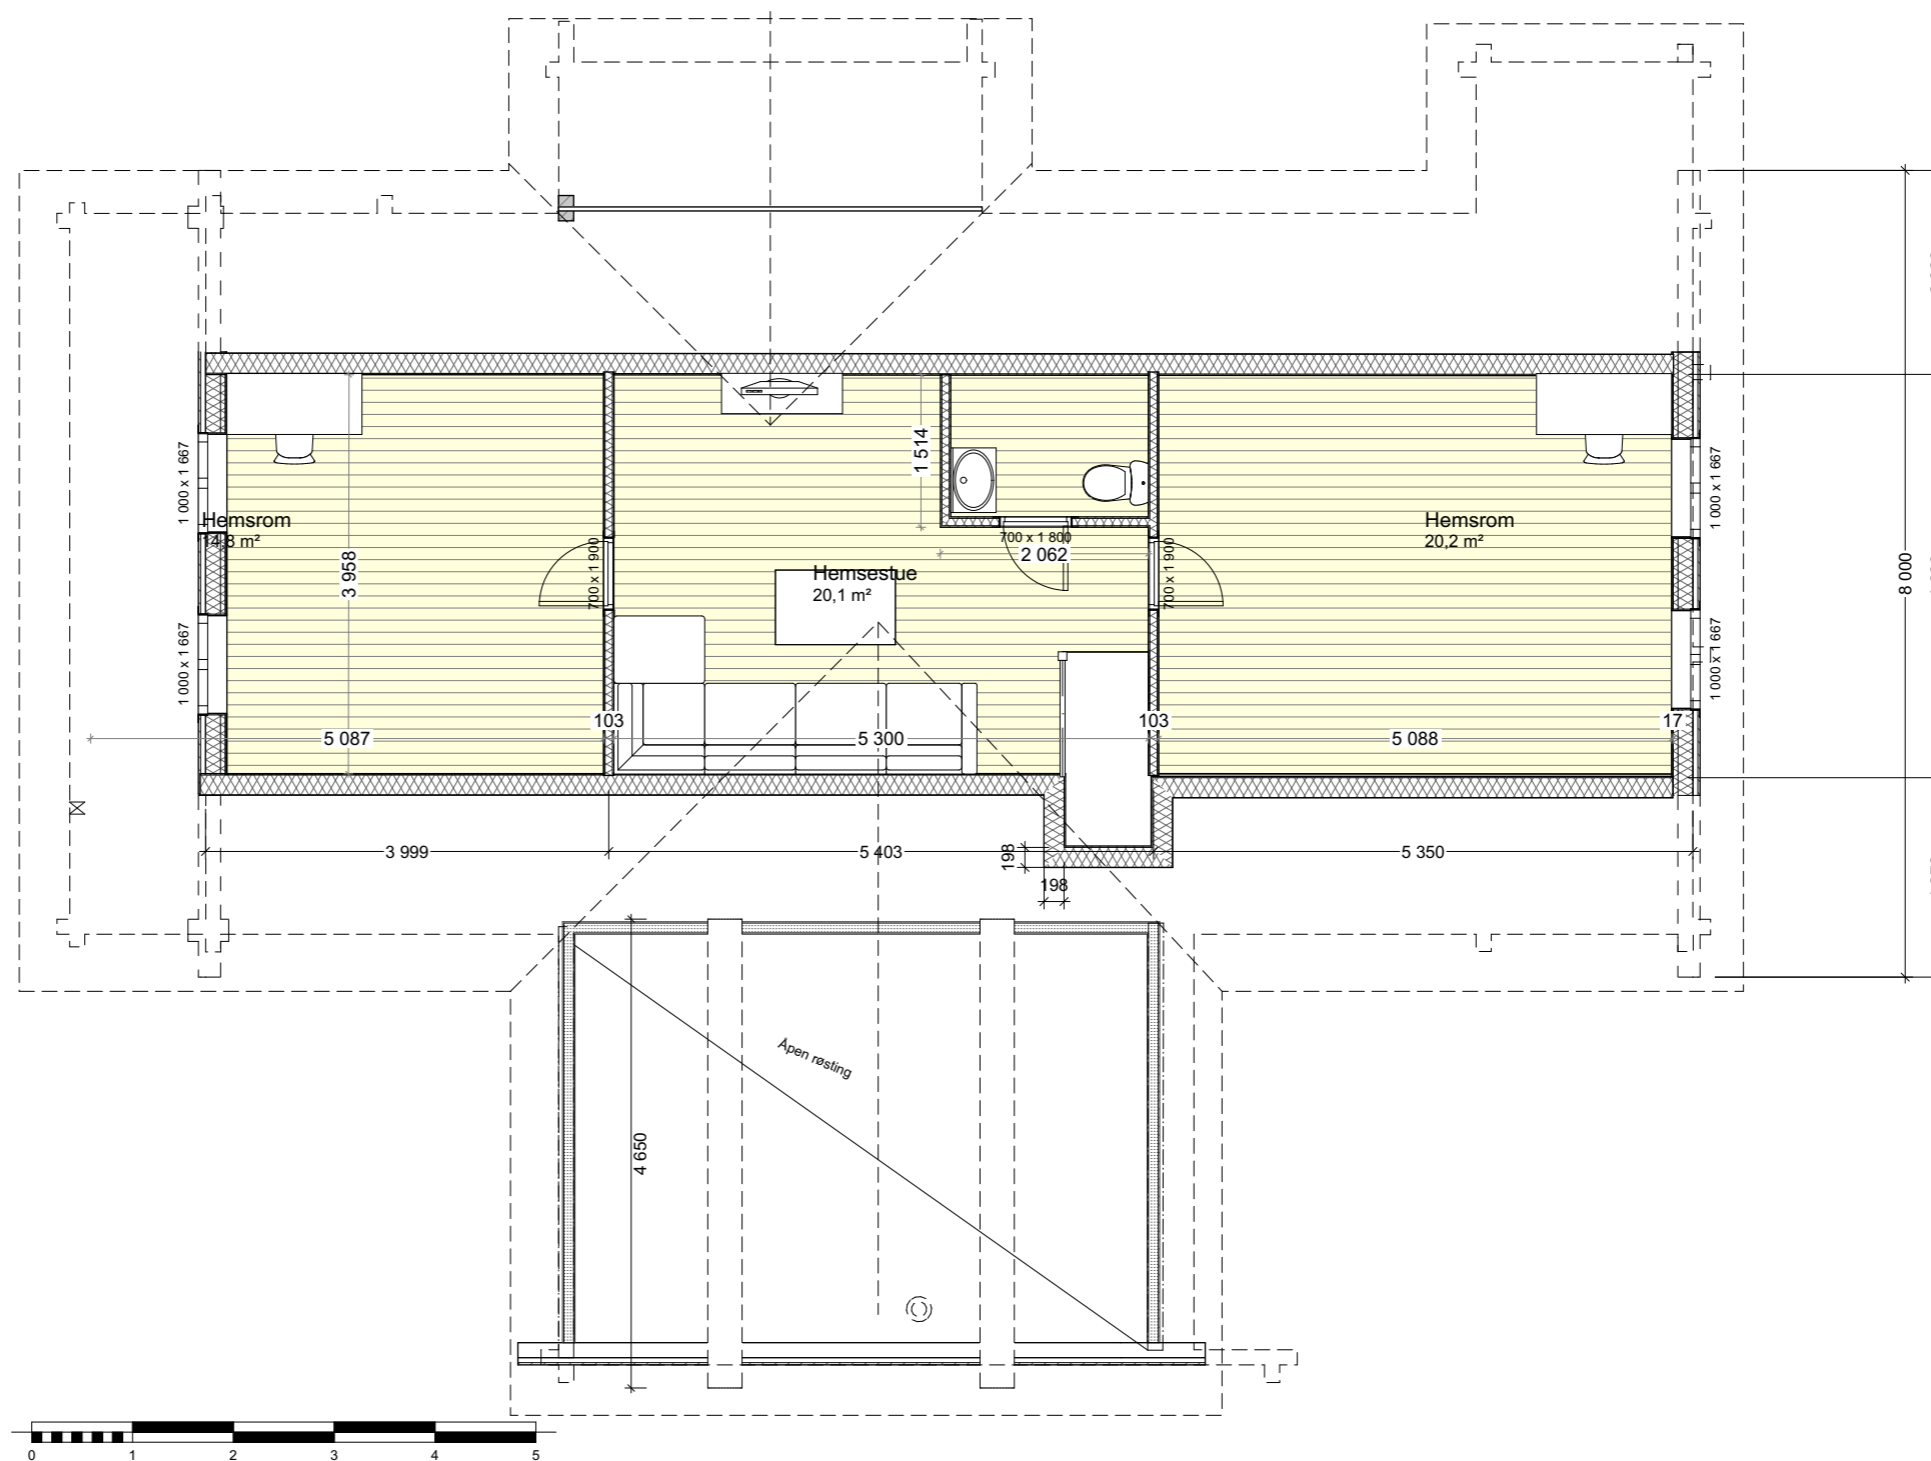

Disse tegningene kan ikke benyttes i prosjekter hvor Norske Fjellhus AS ikke er produsent.

BIM-verktøy ArchCAD 18 NOR Fillassering: Q:\Kunder 2020\638 Fjelldrøm NY - tomt 311 Åsland Fjellgrend TIT-Holding\6-Prosjekt\638 Fjelldrøm 2 131120.pln

Prosjekt:	Eiendom:	Kommune:	Tegning:	Fase:	Arkitekt:	Tegn.:	Dato:	Tegn. nr.:	Rev.:
<b>Fjelldrøm 3 - Roger Rustand</b>	311	Flesberg	<b>Hemseplan</b>	<b>Byggemelding</b>	Norske Fjellhus AS	Norske Fjellhus	23.11.20	<b>B20-02</b>	
Oppdragsgiver:	Utarbeidet av:				Format:	Oppdragsnr.:	Kontr.:	Målestokk:	
<b>Norske Fjellhus as</b>	<b>NORSKE FJELLHUS AS</b>  3620 Flesberg . Tlf. 32 76 00 93 . Fax. 32 76 02 07				A3	<b>638</b>	Christiane J. Moos	1:75	