




DENNE TEGNING ER BESKYTTET VED LOV OM OPPHAVSRETT TIL ÅNDSVERK AV 12.05.1961 OG MÅ IKKE KOPIERES ELLER BENYTTES UTEN OPPHAVSMANNENS TILLATELSE

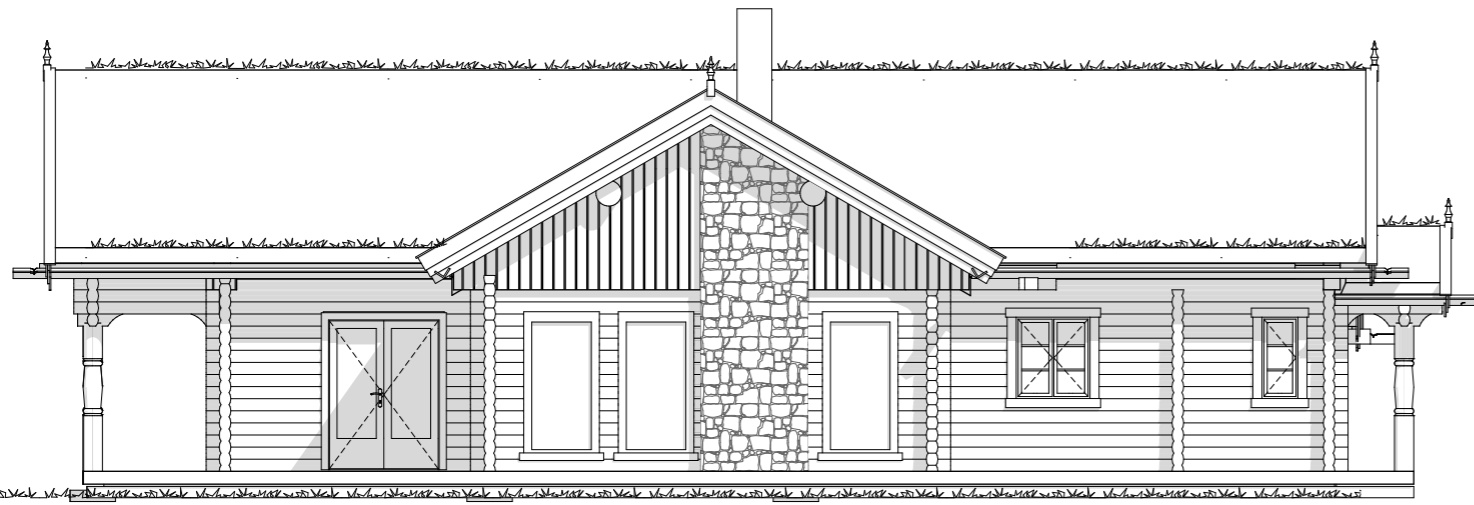


Nord Fasade

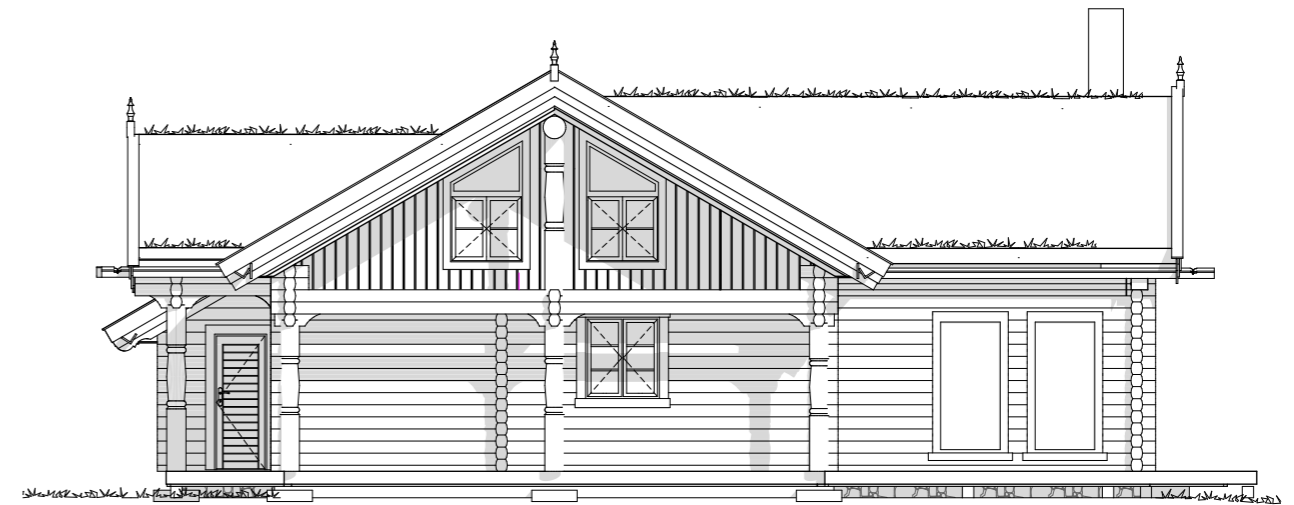

Øst Fasade

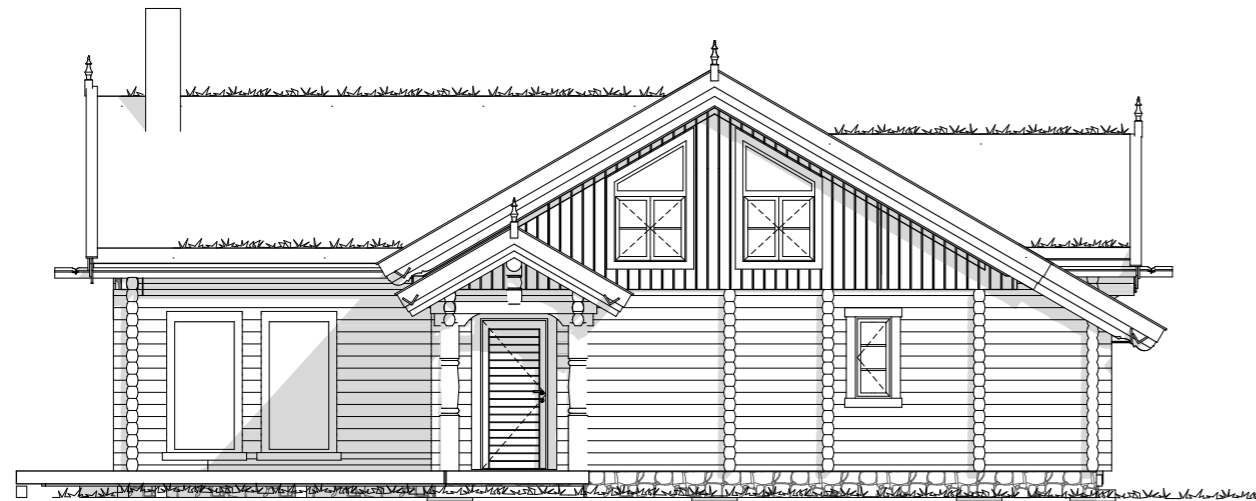

Vest Fasade

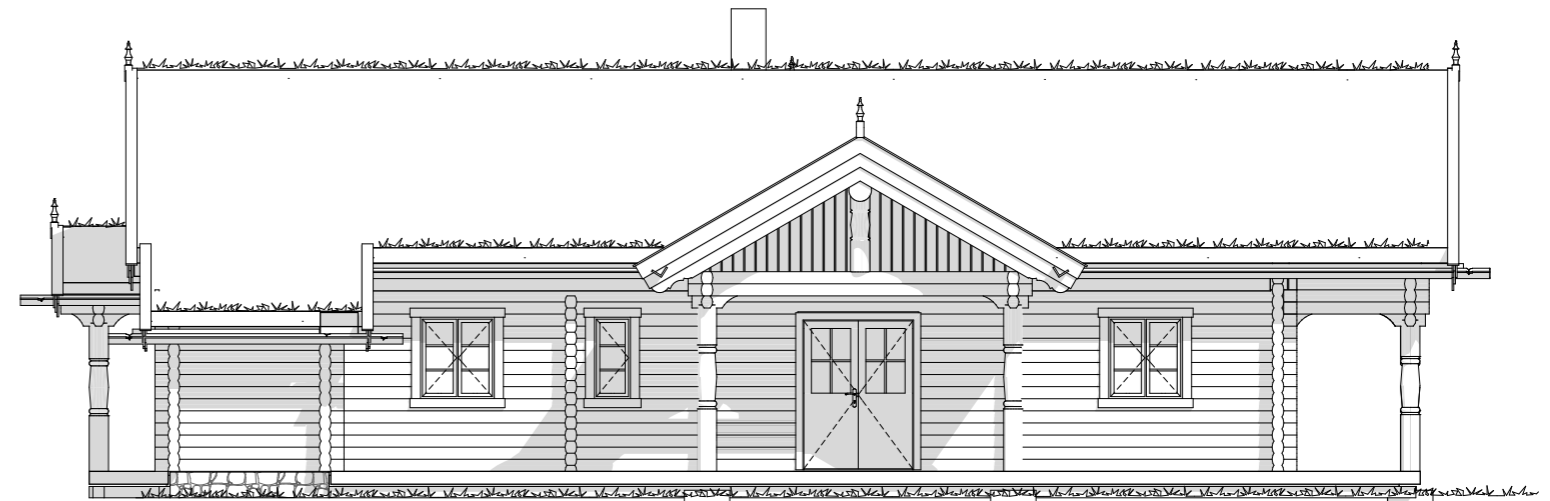

Sør Fasade

Disse tegningene kan ikke benyttes i prosjekter hvor Norske Fjellhus AS ikke er produsent.

BIM-verktøy ArchCAD 18 NOR Filplassering: Q:\Kunder 2020\638 Fjelldrøm NY - tomt 311 Asland Fjellgrend TIT-Holding\6-Prosjekt\638 Fjelldrøm 2 131120.pln

Prosjekt: Fjelldrøm 3 - Roger Rustand	Eiendom: 311	Kommune: Flesberg	Tegning: Fasader	Fase: Byggemelding	Arkitekt: Norske Fjellhus AS	Tegn.: Norske Fjellhus	Dato: 23.11.20	Tegn. nr.: B40-	Rev.:
Oppdragsgiver: Norske Fjellhus as	Utarbeidet av: NORSKE FJELLHUS AS			3620 Flesberg . Tlf. 32 76 00 93 . Fax. 32 76 02 07	Format: A3	Oppdragsnr.: 638	Kontr.: Christiane J. Moos	Målestokk: 1:100	