
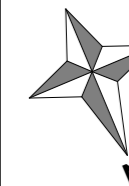


DENNE TEGNING ER BESKYTTET VED LOV OM OPPHÅVSRETT TIL ÅNDSVERK AV 12.05.1961 OG MÅ IKKE KOPIERES ELLER BENYTTES UTEN OPPHÅVSMANNENS TILLATELSE

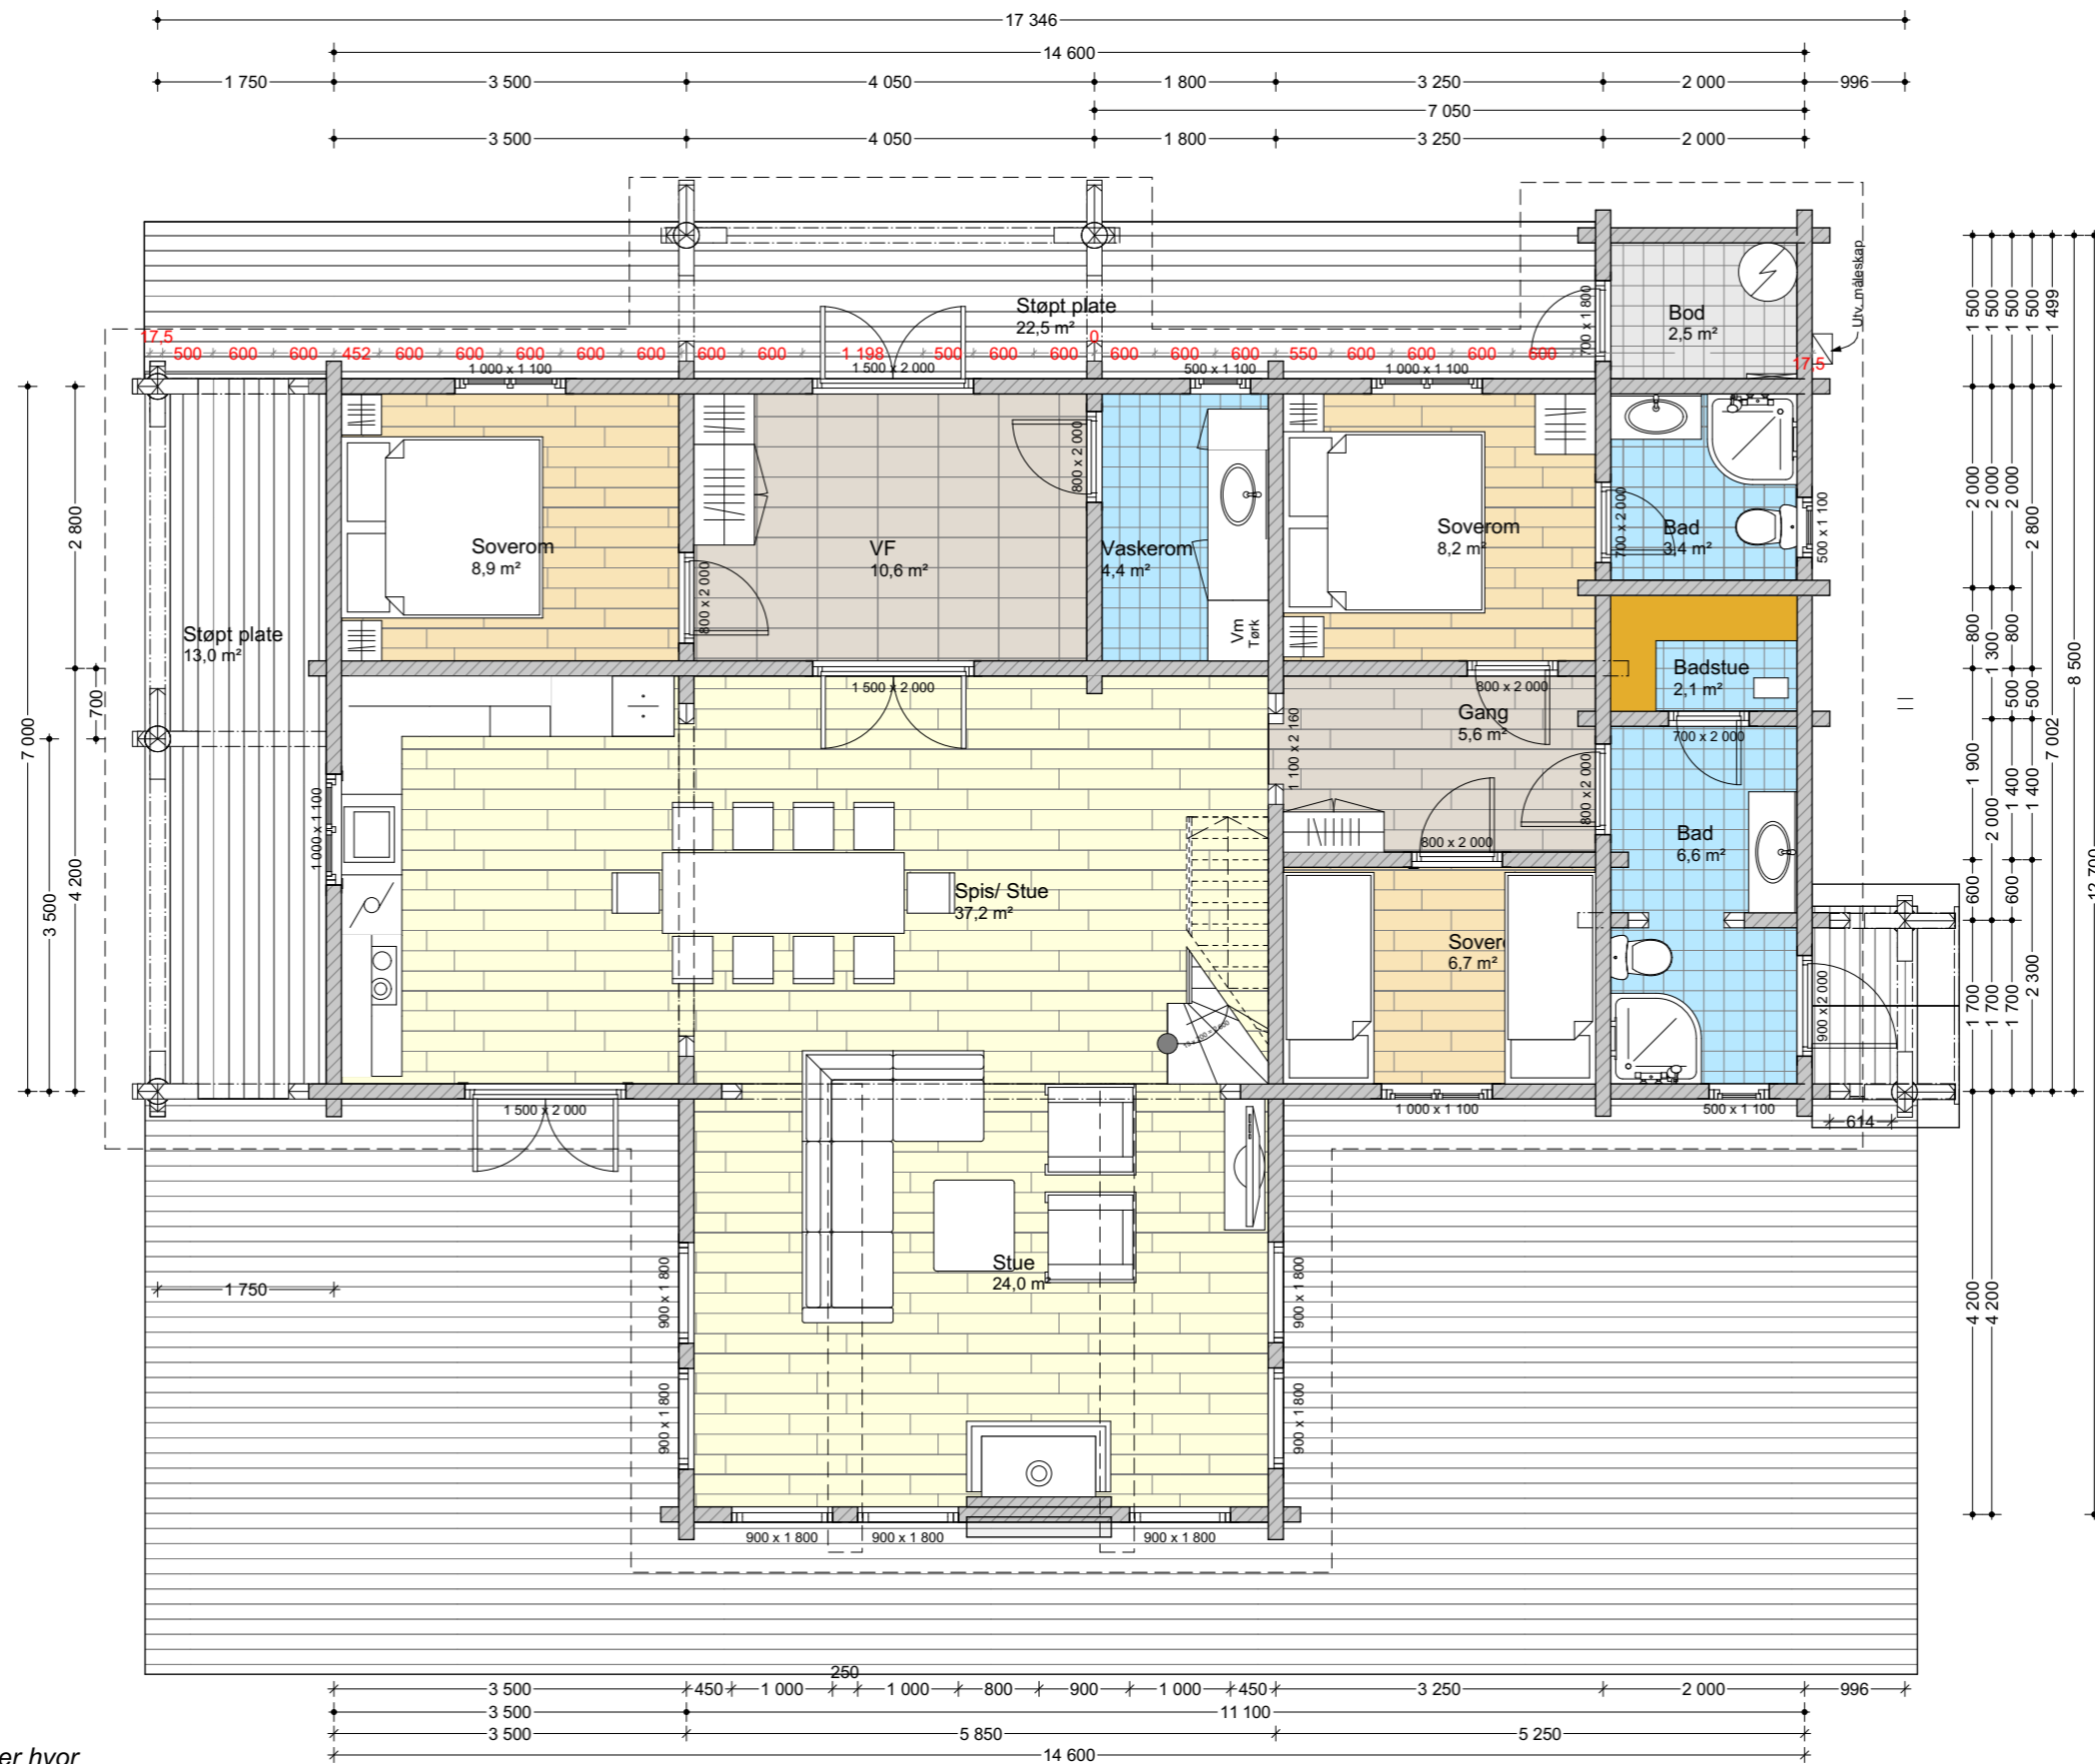

Disse tegningene kan ikke benyttes i prosjekter hvor Norske Fjellhus AS ikke er produsent.

BIM-verktøy ArchCAD 18 NOR Filplassering: Q:\Kunder 2020\638 Fjelldrøm NY - tomt 311 Asland Fjellgrend TIT-Holding6-Prosjekt\638 Fjelldrøm 2 131120.pln

Prosjekt: Fjelldrøm 3 - Roger Rustand	Eiendom: 311	Kommune: Flesberg	Tegning: Grunnplan	Fase: Byggemelding	Arkitekt: Norske Fjellhus AS	Tegn.: Norske Fjellhus	Dato: 23.11.20	Tegn. nr.: B20-01	Rev.:
Oppdragsgiver: Norske Fjellhus as	Utarbeidet av: NORSKE FJELLHUS AS	3620 Flesberg . Tlf. 32 76 00 93 . Fax. 32 76 02 07			Format: A3	Oppdragsnr.: 638	Kontr.: Christiane J. Moos	Målestokk: 1:75	