


Hovedplan

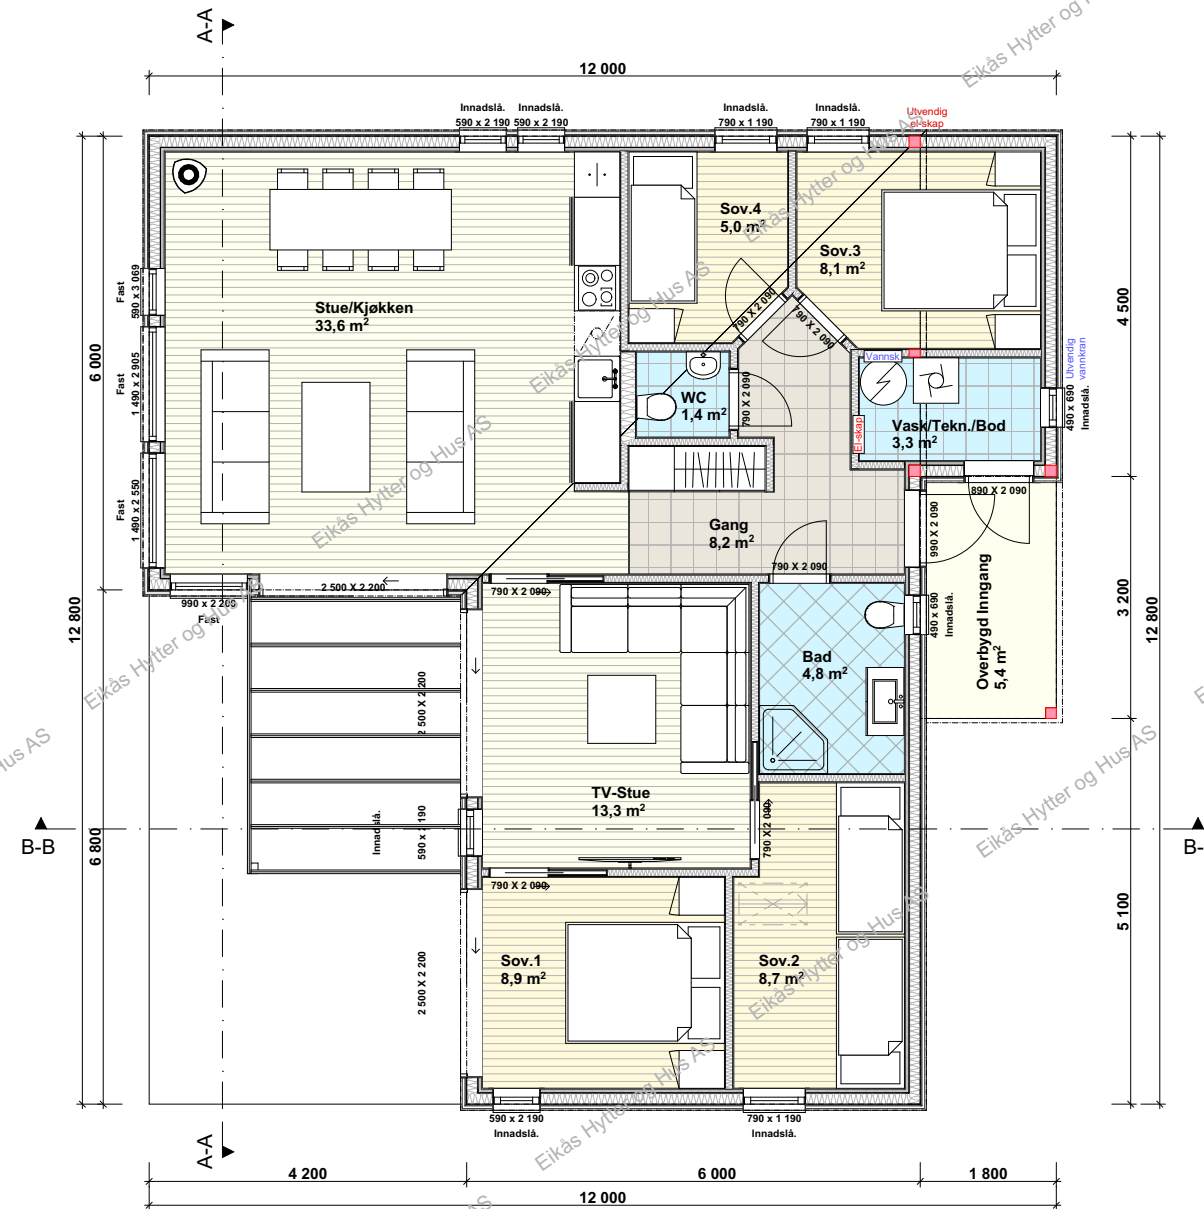

EIKÅS HYTTER & HUS
Tlf:38 34 95 00 - Faks:38 34 95 01 www.eikas.no

Tittakshaver:
Eikås Hytter og Hus AS
Eiken
4596 Eiken

Byggeadresse:
Høksås Hyttefelt - Mandal Kommune

BYA: 119.5 m ²	BRA: 104.6 m ²	Isol.BRA: 99.9 m ²	Gnr./Bnr.: --/--
Dato: 07.11.19	Rev.nr: 00.ES	Rev.Dato: --,--,--	Tegnet av: E.Stakkeland
Prosjektnr.: Hyttemodell A - Høksås			Dato arb.tegning: 13.04.20
			Tegningsnr.: 3
Tegning: Hovedplan			Målestokk: 1:100
			Areal tak: 123.0 m ²