


Tegningsnr.: A20-03  
Revisjon nr.:

Type tegning: Seksjoneringstegninger

19.12.2016	Byggemeldingstegn	AS
05.01.2017	Korrigert yttervegg til 148 mm	AS
19.01.2017	Korrigert yttervegg til 148 mm	AS
27.10.2017	seksjoneringstegninger	AS

Index	Dato	Beskrivelse	Sign	Kontr.
-------	------	-------------	------	--------

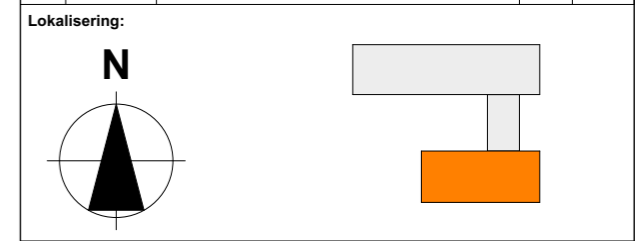

- Prosjekteringsgruppen:
- ARK : Antica Eiendom AS  
Blokkebærvegen 34  
6429 Molde  
Tlf. 71 26 31 11  
Fax. 71 26 43 07
  - RIB : Rådg. ing. Bygg  
.....veien 0  
0000 Stedet  
Tlf. 00 00 00 00  
Fax. 00 00 00 00
  - RIE : Rådg. ing. Elektro  
.....veien 0  
0000 Stedet  
Tlf. 00 00 00 00  
Fax. 00 00 00 00
  - RIV : Rådg. ing. Vent.  
.....veien 0  
0000 Stedet  
Tlf. 00 00 00 00  
Fax. 00 00 00 00

Fase: Prosjektfase



Tittel: Godkjent:

**ANTICA EIENDOM**  
**2 mannsbolig**  
**Teigene**  
Adresse  
Postnr. Sted

Kontroll prosjekt

Sign.: Kontroll:

Filnavn:  
2 mannsbolig  
Teigene.pln

Dato:  
16.12.2016


Målestokk:  
1:100

Kontroll utførende

Sign.: Kontroll:

Prosjektnr.: A20-03  
Tegningsnr.: A20-03  
Prosjektnr. for prosjekterende/lev

Type tegning: Seksjoneringstegninger

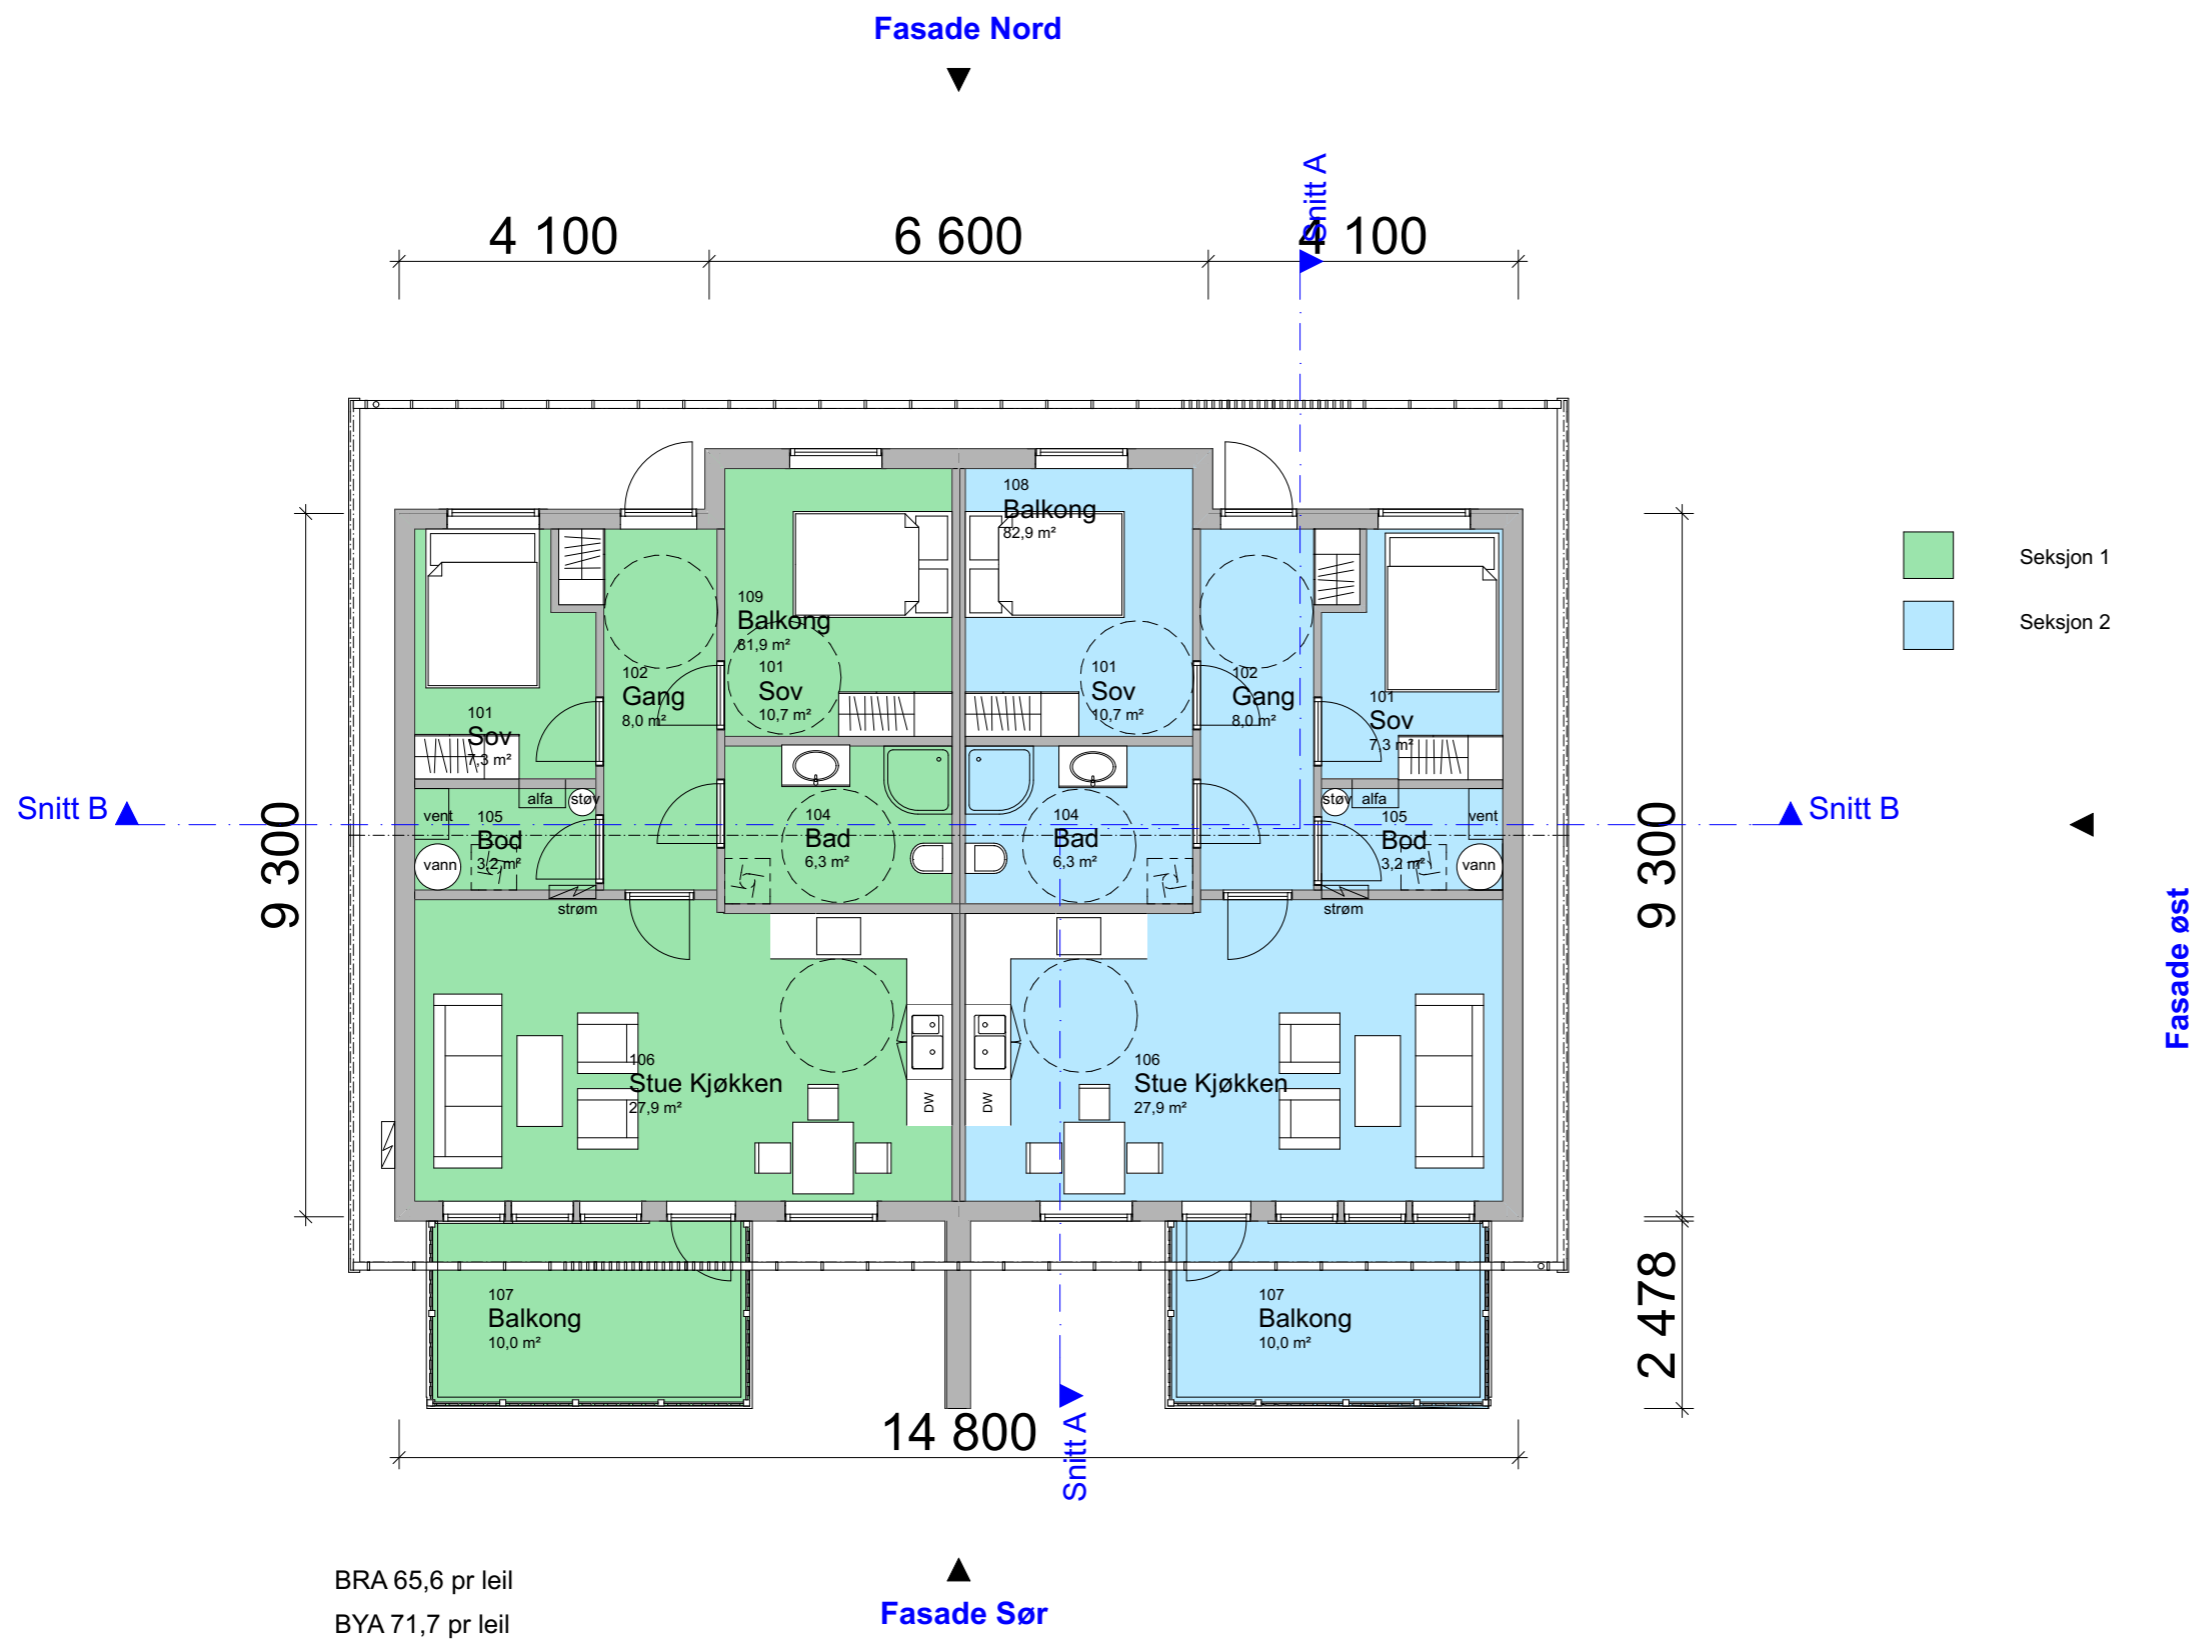

BRA 65,6 pr leil  
BYA 71,7 pr leil