


1:100 Snitt A

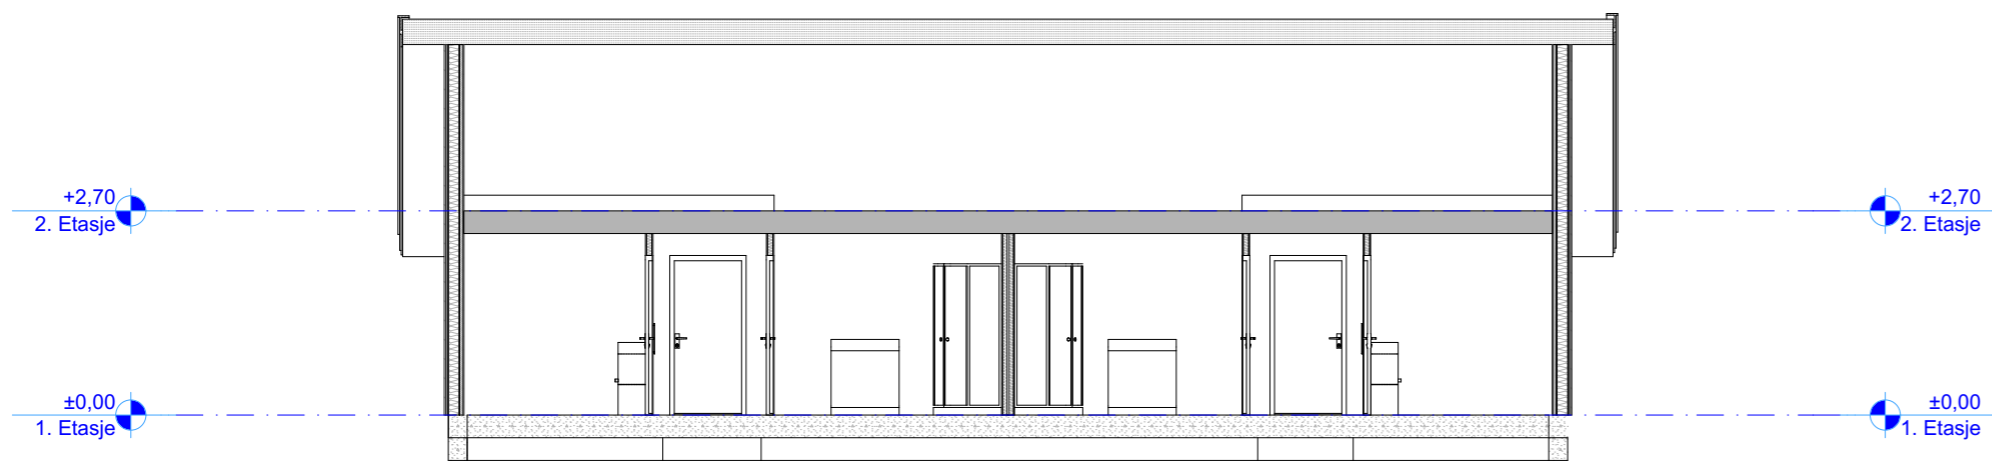


1:100 Snitt B

Tegningsnr.: A30-01 Revisjon nr.:

Type tegning: Snitt A og B

19.12.2016	Byggemeldingstegn	AS
05.01.2017	Korrigert yttervegg til 148 mm	AS
19.01.2017	Korrigert yttervegg til 148 mm	AS

Index	Dato	Beskrivelse	Sign	Kontr.
-------	------	-------------	------	--------

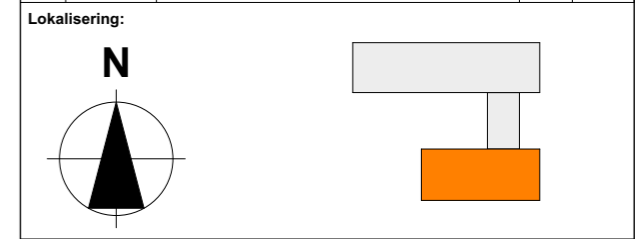

- Prosjekteringsgruppen:
- **ARK:** Antica Eiendom AS  
Blokkebærvegen 34  
6429 Molde  
Tlf. 71 26 31 11  
Fax. 71 26 43 07
  - **RIB:** Rådg. ing. Bygg  
.....veien 0  
0000 Stedet  
Tlf. 00 00 00 00  
Fax. 00 00 00 00
  - **RIE:** Rådg. ing. Elektro  
.....veien 0  
0000 Stedet  
Tlf. 00 00 00 00  
Fax. 00 00 00 00
  - **RIV:** Rådg. ing. Vent.  
.....veien 0  
0000 Stedet  
Tlf. 00 00 00 00  
Fax. 00 00 00 00

Fase:  
Prosjektfase



Tittel:  
**ANTICA EIENDOM**  
**2 mannsbolig**  
**Teigene**  
Adresse  
Postnr. Sted

Godkjent:

Kontroll prosjekt	
Sign.:	Kontroll:

Filnavn:  
2 mannsbolig  
Teigene.pln

Dato:  
16.12.2016

Målestokk:  
1:100

Kontroll utførende	
Sign.:	Kontroll:

Prosjektnr.:	Tegningsnr.:	Prosjektnr. for prosjekterende/lev
Prosjektnr.	A30-01	
Type tegning: Snitt A og B		