




Tegningsnr.: A40-02 Revisjon nr.:

Type tegning: Fasade Sør og Øst

19.12.2016	Byggemeldingstegn	AS
05.01.2017	Korrigert yttervegg til 148 mm	AS
19.01.2017	Korrigert yttervegg til 148 mm	AS

Index	Dato	Beskrivelse	Sign	Kontr.
-------	------	-------------	------	--------

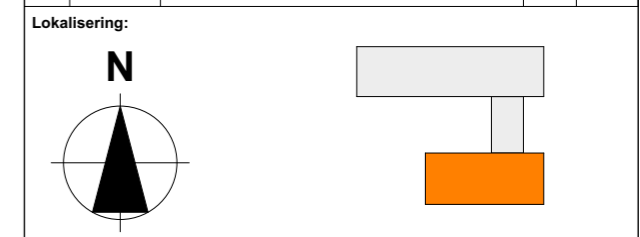

- Prosjekteringsgruppen:
- ARK :** Antica Eiendom AS  
Blokkebærvegen 34  
6429 Molde  
Tlf. 71 26 31 11  
Fax. 71 26 43 07
  - RIB :** Rådg. ing. Bygg  
.....veien 0  
0000 Stedet  
Tlf. 00 00 00 00  
Fax. 00 00 00 00
  - RIE :** Rådg. ing. Elektro  
.....veien 0  
0000 Stedet  
Tlf. 00 00 00 00  
Fax. 00 00 00 00
  - RIV :** Rådg. ing. Vent.  
.....veien 0  
0000 Stedet  
Tlf. 00 00 00 00  
Fax. 00 00 00 00

Fase: Prosjektfase



Tittel: **ANTICA EIENDOM**  
**2 mannsbolig**  
**Teigene**  
 Adresse  
 Postnr. Sted

Godkjent:

Kontroll prosjekt  
 Sign.: Kontroll:

Filnavn:  
 2 mannsbolig  
 Teigene.pln


Dato:  
 16.12.2016

Målestokk:  
 1:100

Kontroll utførende  
 Sign.: Kontroll:

Prosjektnr.: **Prosjektnr.** Tegningsnr.: **A40-02** Prosjektnr. for prosjekterende/lev

Type tegning: **Fasade Sør og Øst**

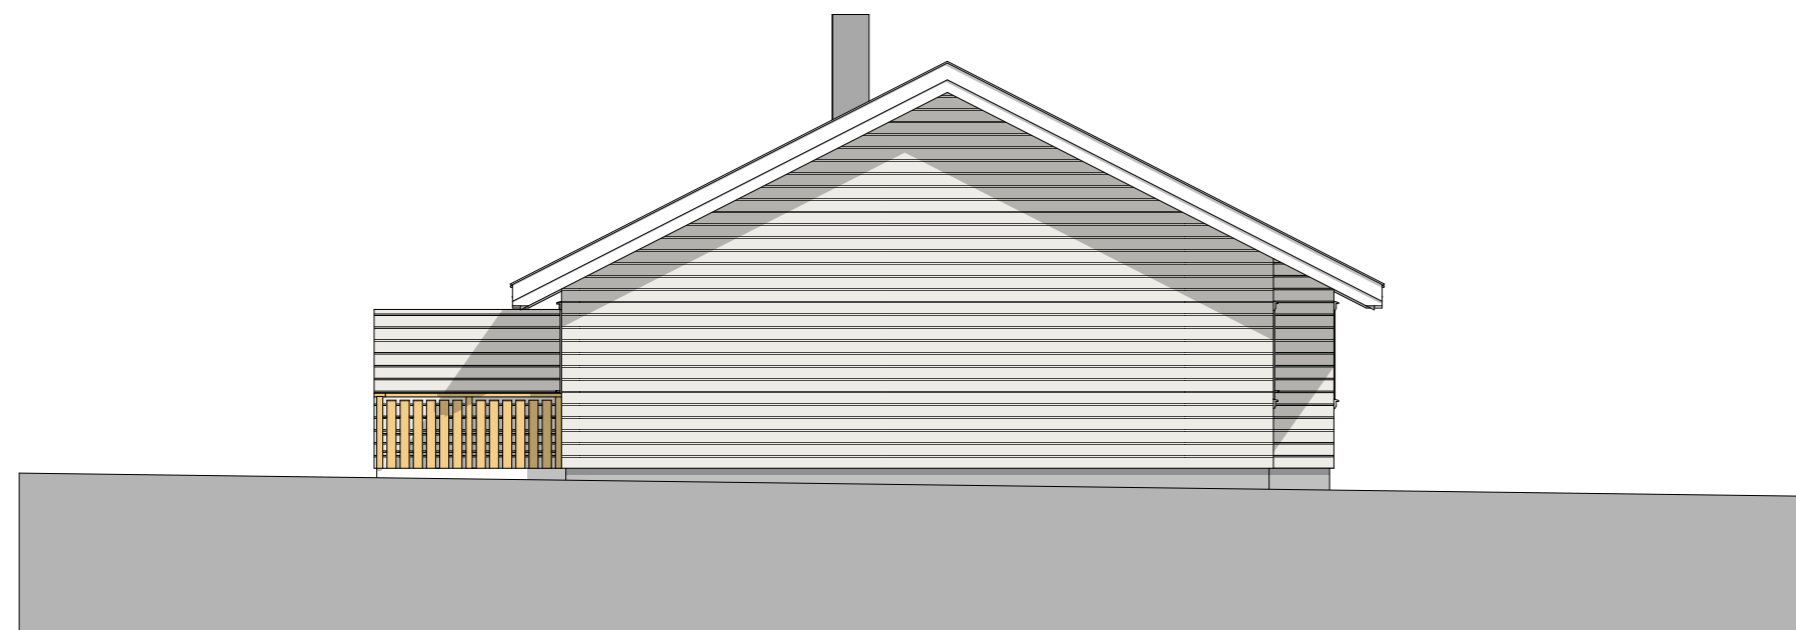


1:100 Fasade øst




1:100 Fasade Sør

Profil AA, fra øst

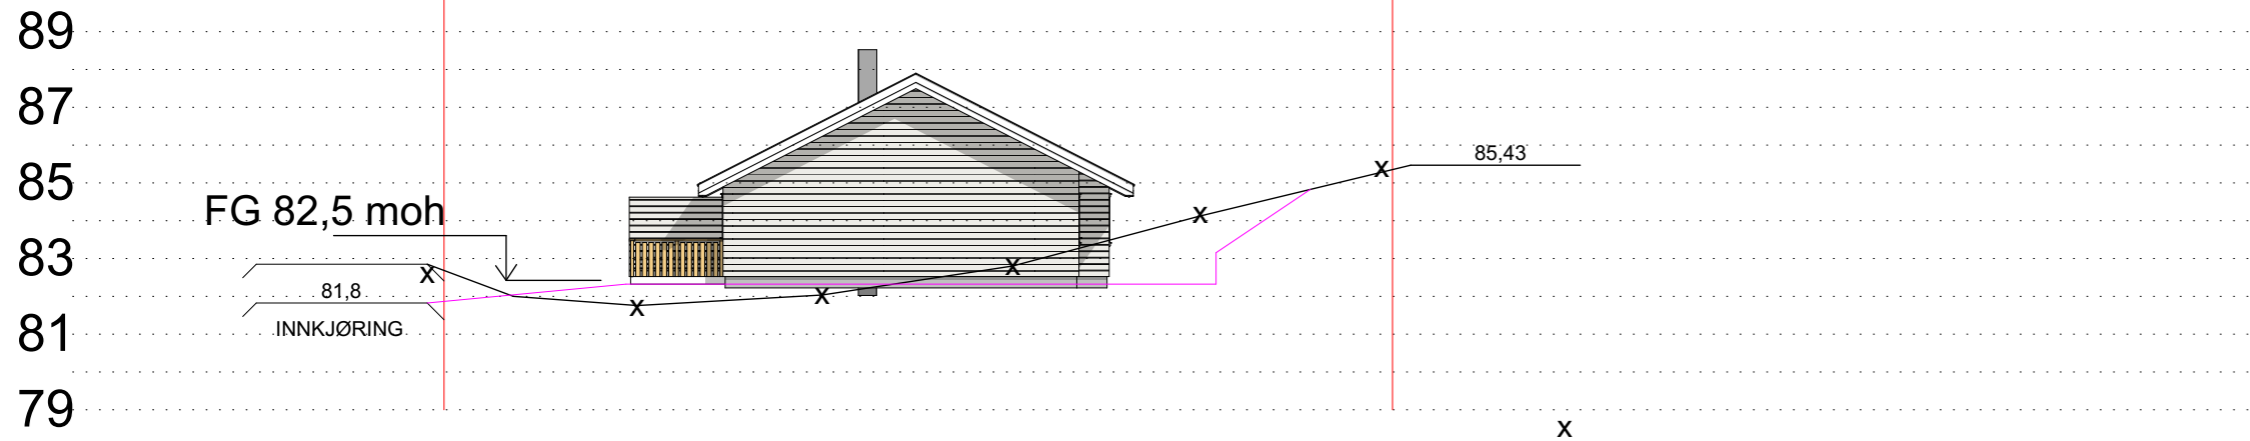

Profil BB, fra sør

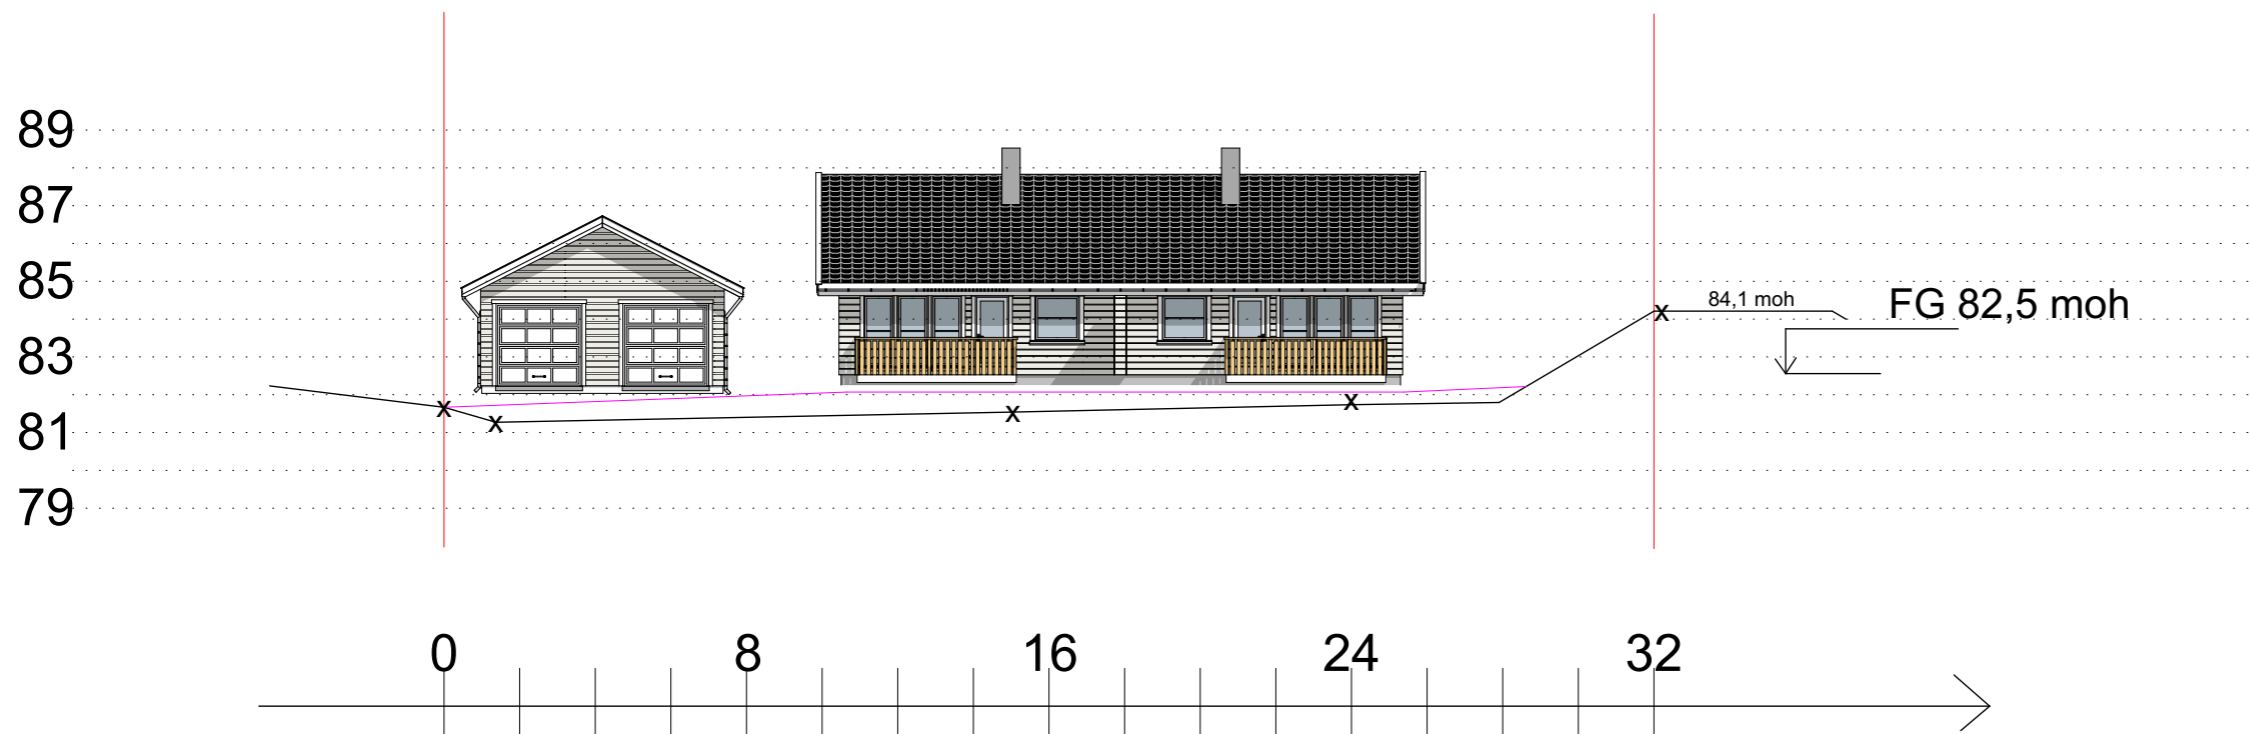

Planlagt terreng

Eksisterende terreng


Tegningsnr.: A40-03

Revisjon nr.:

Type tegning: Profiltegninger

19.12.2016	Byggemeldingstegn	AS
05.01.2017	Korrigert yttervegg til 148 mm AS	
19.01.2017	Korrigert yttervegg til 148 mm AS	

Index	Dato	Beskrivelse	Sign	Kontr.
-------	------	-------------	------	--------

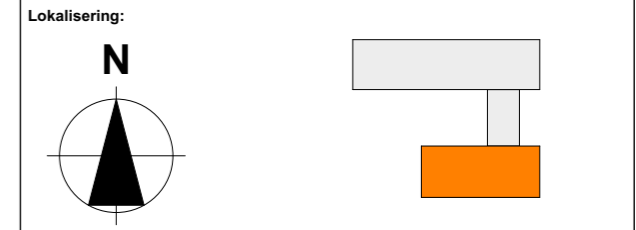

- Prosjekteringsgruppen:
- ARK : Antica Eiendom AS  
Blokkebærvegen 34  
 6429 Molde  
 Tlf. 71 26 31 11  
 Fax. 71 26 43 07
  - RIB : Rådg. ing. Bygg  
.....veien 0  
 0000 Stedet  
 Tlf. 00 00 00 00  
 Fax. 00 00 00 00
  - RIE : Rådg. ing. Elektro  
.....veien 0  
 0000 Stedet  
 Tlf. 00 00 00 00  
 Fax. 00 00 00 00
  - RIV : Rådg. ing. Vent.  
.....veien 0  
 0000 Stedet  
 Tlf. 00 00 00 00  
 Fax. 00 00 00 00

Fase: Prosjektfase



Tittel: <b>ANTICA EIENDOM 2 mannsbolig Teigene</b>		Godkjent:	
Adresse Postnr. Sted		Kontroll prosjekt	
		Sign.:	Kontroll:
		Filnavn: 2 mannsbolig Teigene.pln	
		Dato: 16.12.2016	
		Målestokk: 1:200,07, 1:200, 1:201,72	
		Kontroll utførende	
		Sign.:	Kontroll:
Prosjektnr.:	Tegningsnr.:	Prosjektnr. for	
Prosjektnr.	A40-03	prosjekterende/lev	
Type tegning: Profiltegninger			