
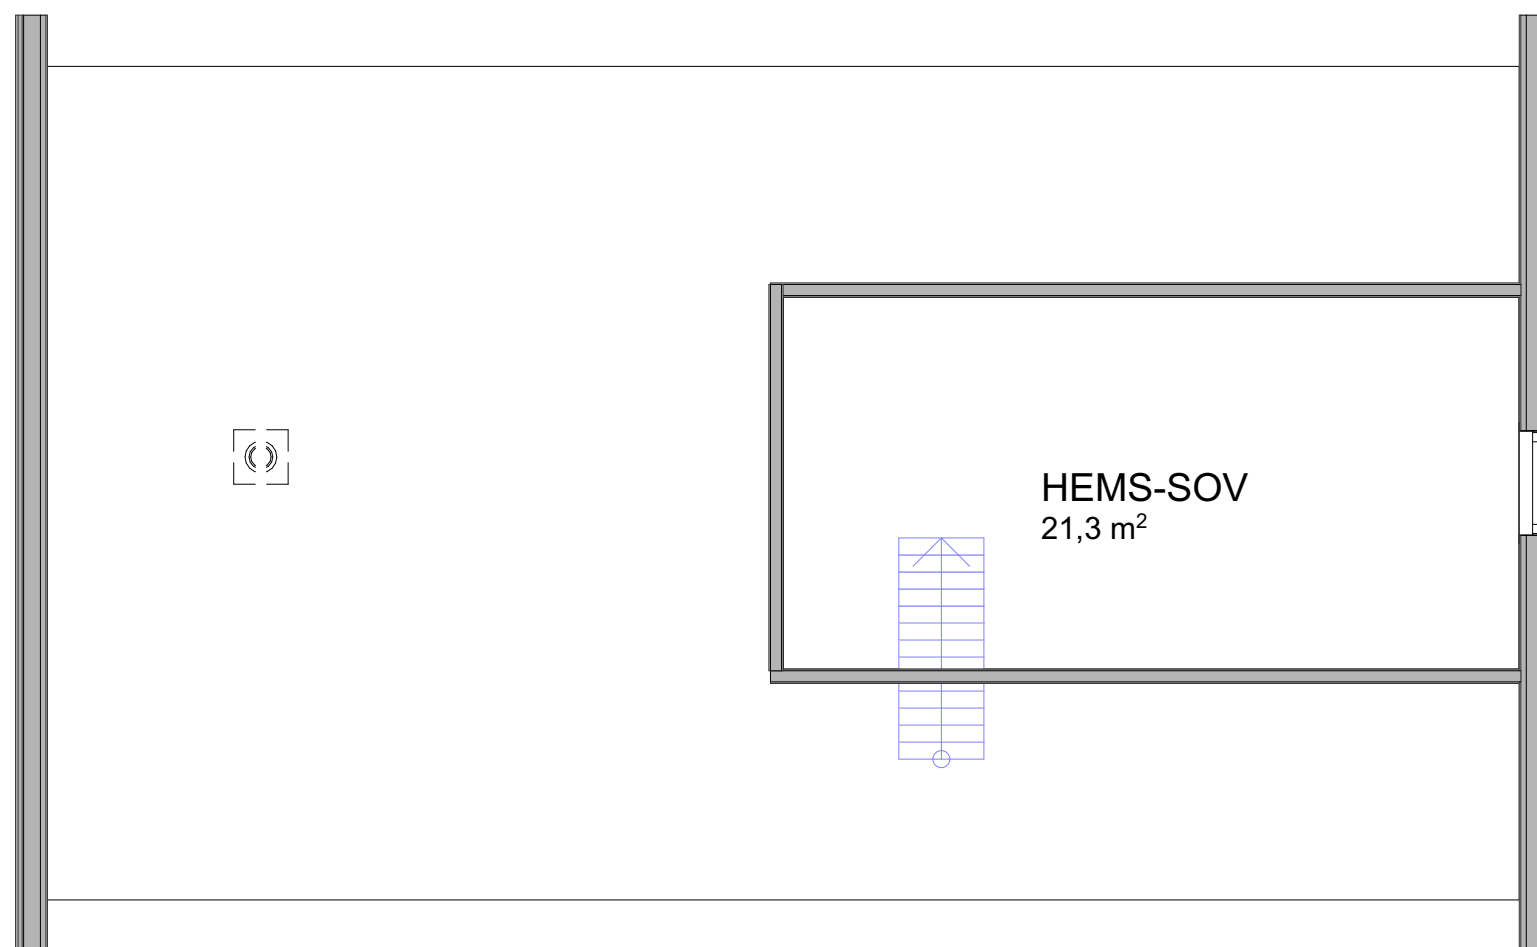


BYA: 100 m²
BRA: 83 m²
HEMS: 22 m²



SIST REVIDERT: 30.03.2020

Prosjekt: TOMT 132 STORVASSÅSEN		
Tiltakshaver: Blink Hytta Sigdal		
© Alle rettigheter tilhører utførende for prosjektering, kopiering eller bruk av disse tegningene er forbudt uten skriftlig samtykke		
Tegning: Salgstegninger		Dato: 08.03.2018
Tegningsnr.: A71-101		Målestokk: 1:65,256
Rev.: .		Rev.: .



SIST REVIDERT: 30.03.2020


Prosjekt: TOMT 132 STORVASSÅSEN		
Tiltakshaver: Blink Hytta Sigdal		
<small>© Alle rettigheter tilhører utførende for prosjektering, kopiering eller bruk av disse tegningene er forbudt uten skriftlig samtykke</small>		
Tegning: Hems		Dato: 08.03.2018
Tegningsnr.: A71-102		Målestokk: 1:66,667
Rev.:		Rev.:

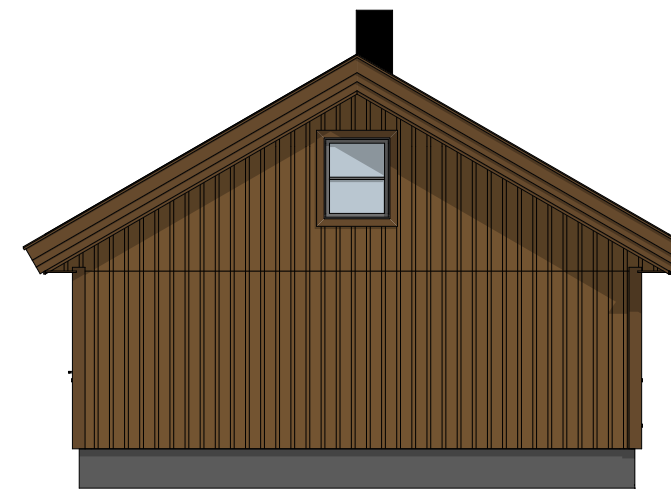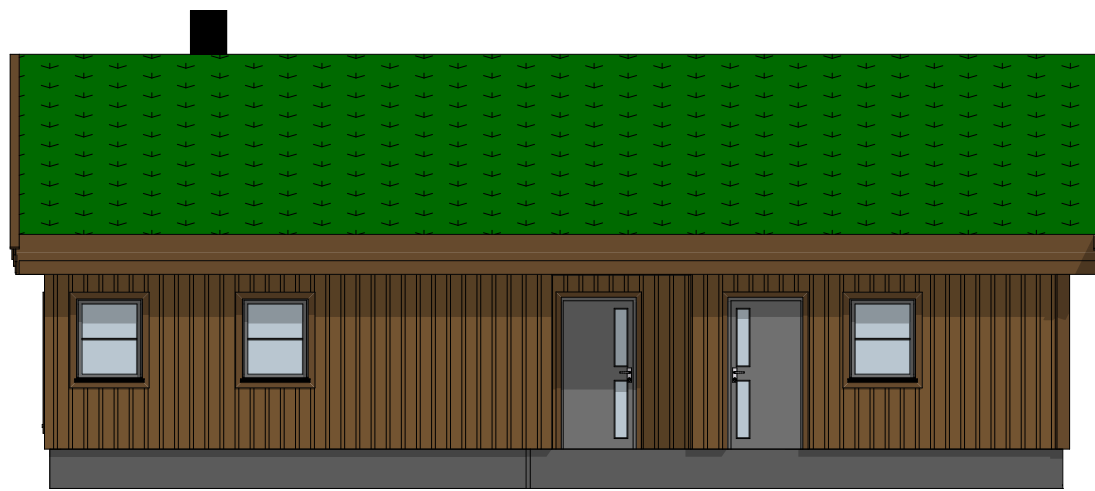


SIST REVIDERT: 30.03.2020

Prosjekt: TOMT 132 STORVASSÅSEN		
Tiltakshaver: Blink Hytta Sigdal		
© Alle rettigheter tilhører utførende for prosjektering, kopiering eller bruk av disse tegningene er forbudt uten skriftlig samtykke		Dato: 08.03.2018
Tegning: Fasader 1		Målestokk: 1:100
Tegningsnr.: A71-103		Rev.: .



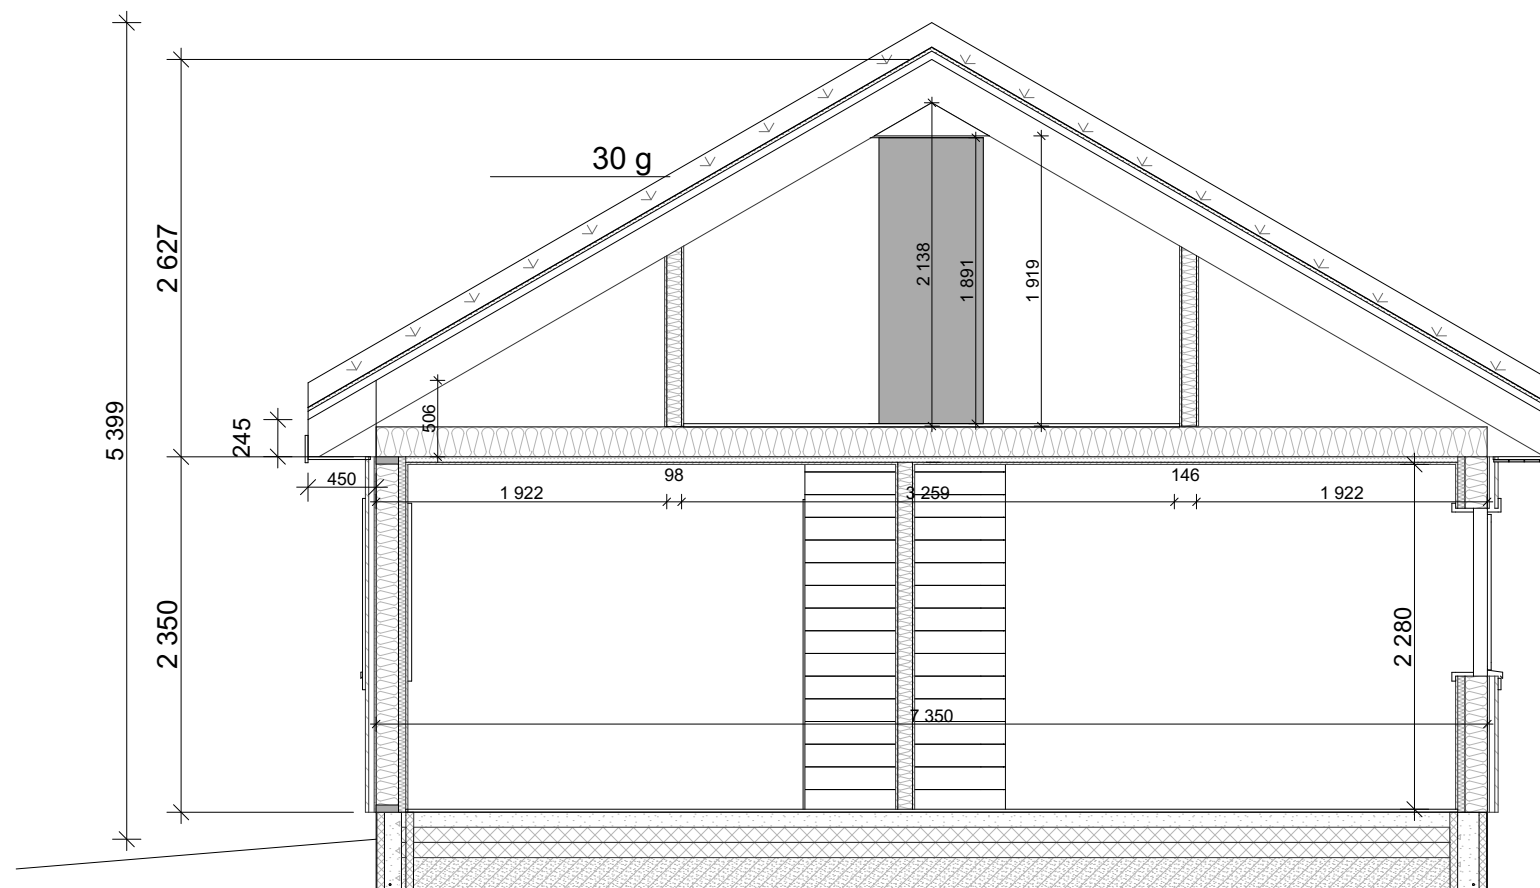

SIST REVIDERT: 30.03.2020

Prosjekt: TOMT 132 STORVASSÅSEN		
Tiltakshaver: Blink Hytta Sigdal		
© Alle rettigheter tilhører utførende for prosjektering, kopiering eller bruk av disse tegningene er forbudt uten skriftlig samtykke		
Tegning: 3d		Dato: 08.03.2018
Tegningsnr.: A71-104		Målestokk: 1:334,581, Rev.: .