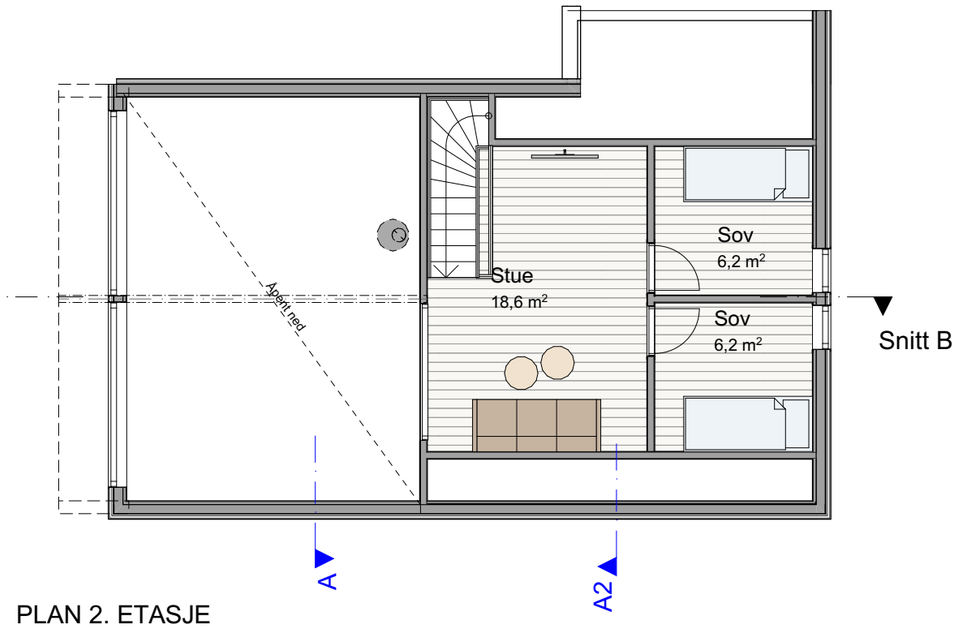

PLAN 2. ETASJE

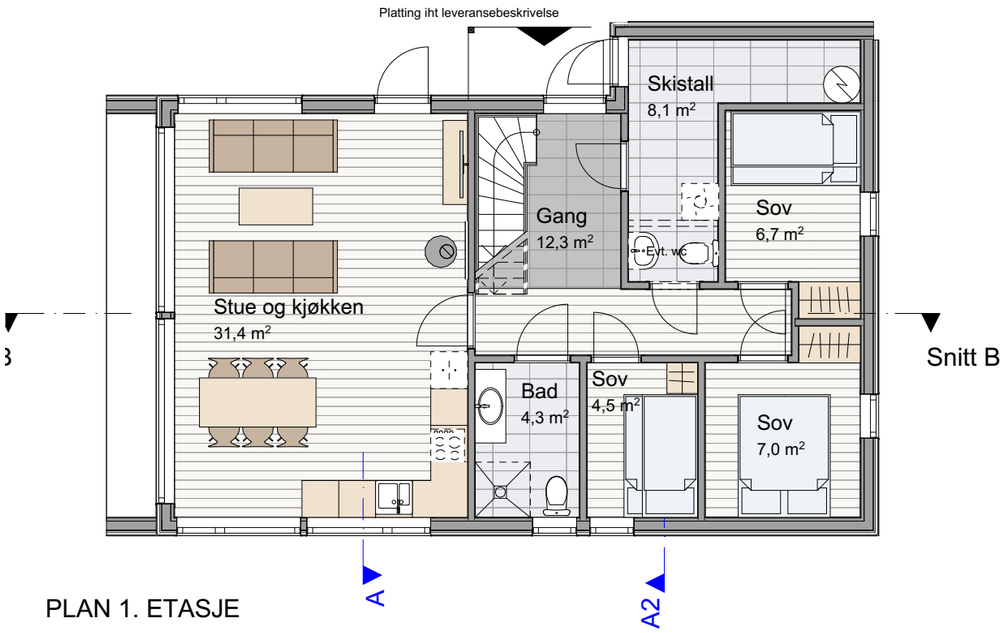

PLAN 1. ETASJE

SNITT A-A

BYA	98,2 m²
BRA BYGNING :	
PLAN 1.ETJ	78,2 m²
PLAN HEMS	23,0 m²
SUM	101,2 m²
BRA OVERBYGD UTEAREAL	7,9 m²

Rev	Nr	Beskrivelse	Dato	Sign	Kontr

UTSYN Bolig AS

Prosjekt:
UTSYN Grunnevassnuten

Kontroll prosjekt:
Sign.: **CLT**

Tiltakshaver:
Gnr. / bnr. , kommune
Byggeadresse,
Sted Postnr.

Gnr./Bnr./Festenr.:

Prosjekterende:
Berge Sag
Longhammarvegen 21
5536 Haugesund

Arkitekt:
Camilla L. Thorsen
CLT-308

© Alle rettigheter tilhører utførende for prosjektering, kopiering eller bruk av disse tegningene er forbudt uten skriftlig samtykke

Dato:
15.01.2019

Tegning:
Plan 1. etg., Hems og snitt

Målestokk:
1:100

Tegningsnr.:
A20-1

Rev.:
.

FASADE 1

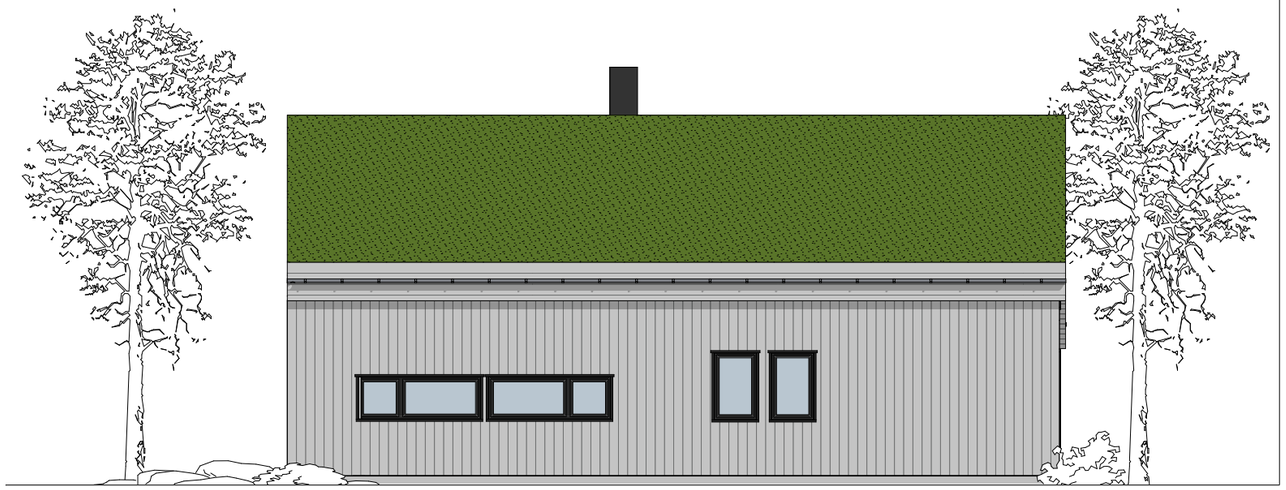

FASADE 2

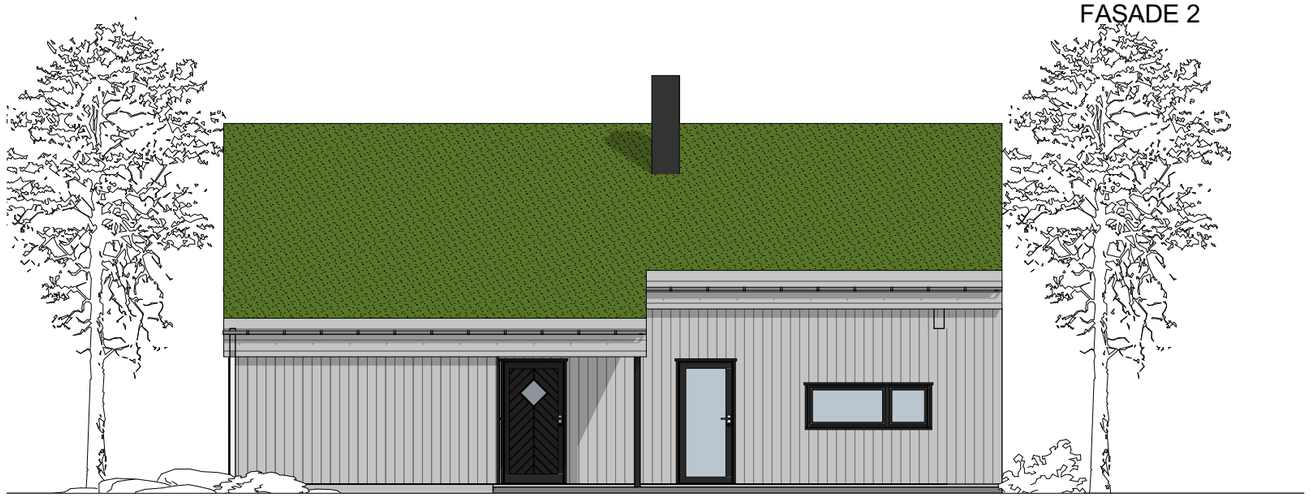

FASADE 4

FASADE 3

Rev	Nr	Beskrivelse	Dato	Sign	Kontr

UTSYN Bolig AS

Prosjekt:
UTSYN Grunnevassnuten

Kontroll prosjekt:
Sign.: **CLT**

Tiltakshaver:
Gnr. / bnr. , kommune
Byggeadresse,
Sted Postnr.

Gnr./Bnr./Festenr.:

Prosjekterende:
Berge Sag
Longhammarvegen 21
5536 Haugesund

Arkitekt:
Camilla L. Thorsen
CLT-308

© Alle rettigheter tilhører utførende for prosjektering, kopiering eller bruk av disse tegningene er forbudt uten skriftlig samtykke

Dato:
15.01.2019

Tegning:
Fasader

Målestokk:
1:100

Tegningsnr.: **A40-1**

Rev.: **.**

Rev	Nr	Beskrivelse	Dato	Sign	Kontr

UTSYN Bolig AS

Prosjekt:
UTSYN Grunnevassnuten

Kontroll prosjekt:
Sign.: **CLT**

Tiltakshaver:
Gnr. / bnr. , kommune
Byggeadresse,
Sted Postnr.

Gnr./Bnr./Festenr.:

Prosjekterende:
Berge Sag
Longhammarvegen 21
5536 Haugesund

Arkitekt:
Camilla L. Thorsen
CLT-308

© Alle rettigheter tilhører utførende for prosjektering, kopiering eller bruk av disse tegningene er forbudt uten skriftlig samtykke

Dato:
15.01.2019

Tegning:
Perspektiv

Målestokk:
1:1,433, 1:1,643

Tegningsnr.:
A40-2

Rev.:
.

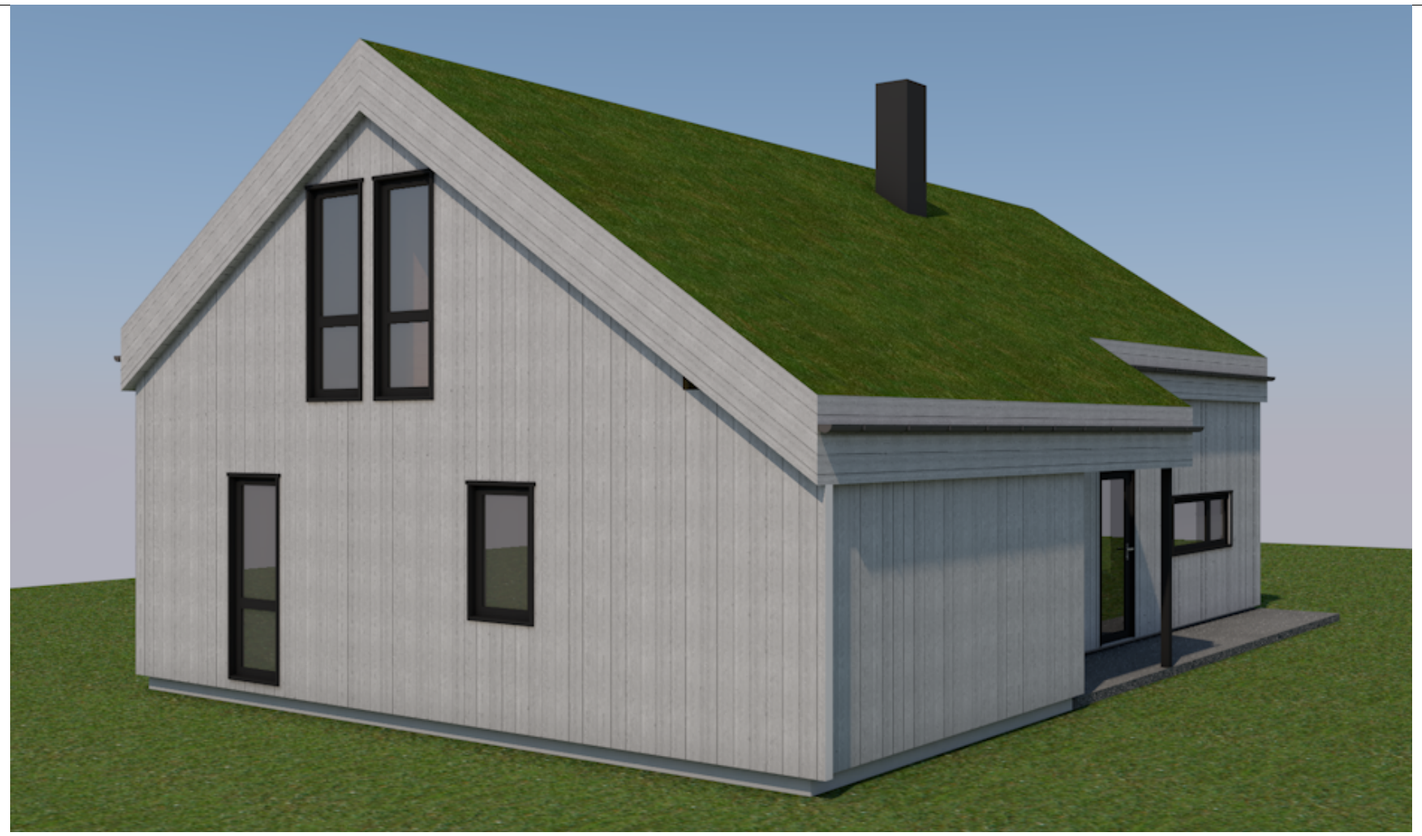

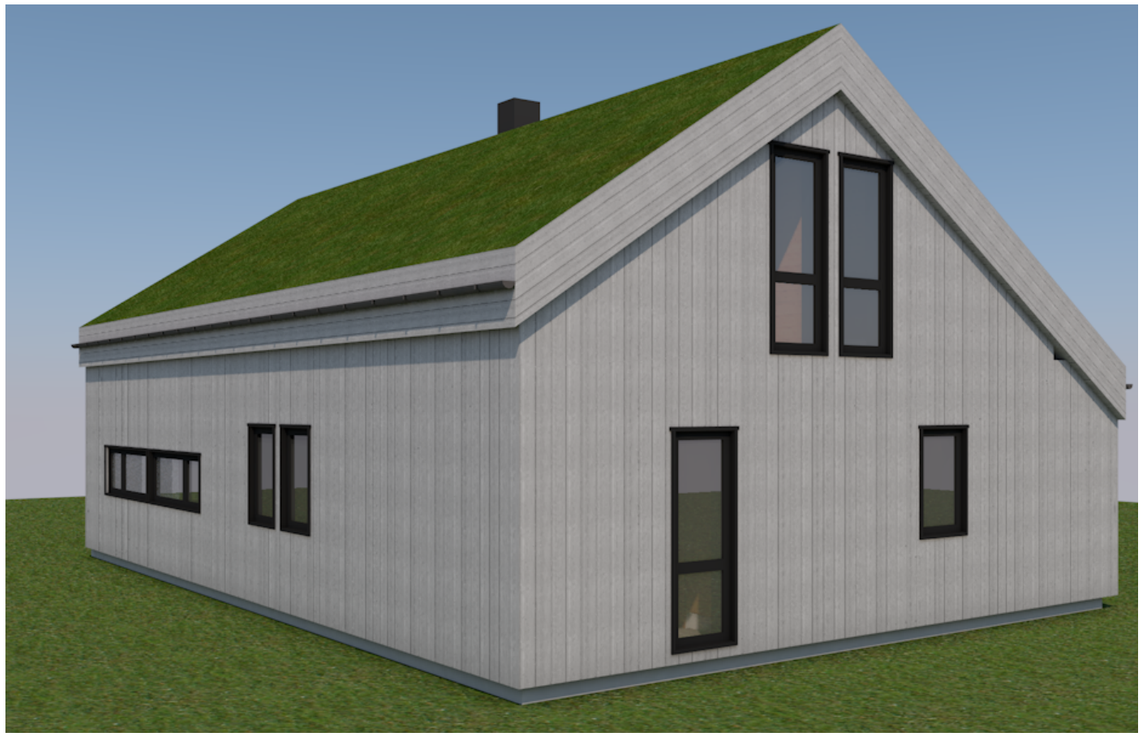

Rev	Nr	Beskrivelse	Dato	Sign	Kontr

UTSYN Bolig AS

Prosjekt:
UTSYN Grunnevassnuten

Kontroll prosjekt:
Sign.:
CLT

Tiltakshaver:
Gnr. / bnr. , kommune
Byggeadresse,
Sted Postnr.

Gnr./Bnr./Festenr.:

Prosjekterende:
Berge Sag
Longhammarvegen 21
5536 Haugesund

Arkitekt:
Camilla L. Thorsen
CLT-308

© Alle rettigheter tilhører utførende for prosjektering, kopiering eller bruk av disse tegningene er forbudt uten skriftlig samtykke

Dato:
15.01.2019

Tegning:
Perspektiv

Målestokk:
1:1,784, 1:1,449

Tegningsnr.:
A40-3

Rev.:
.