



DENNE TEGNING ER BESKYTTET VED LOV OM OPPHAVSRETT TIL ÅNDSVERK AV 12.05.1961 OG MÅ IKKE KOPIERES ELLER BENYTTES UTEN OPPHAVSMANNENS TILLATELSE

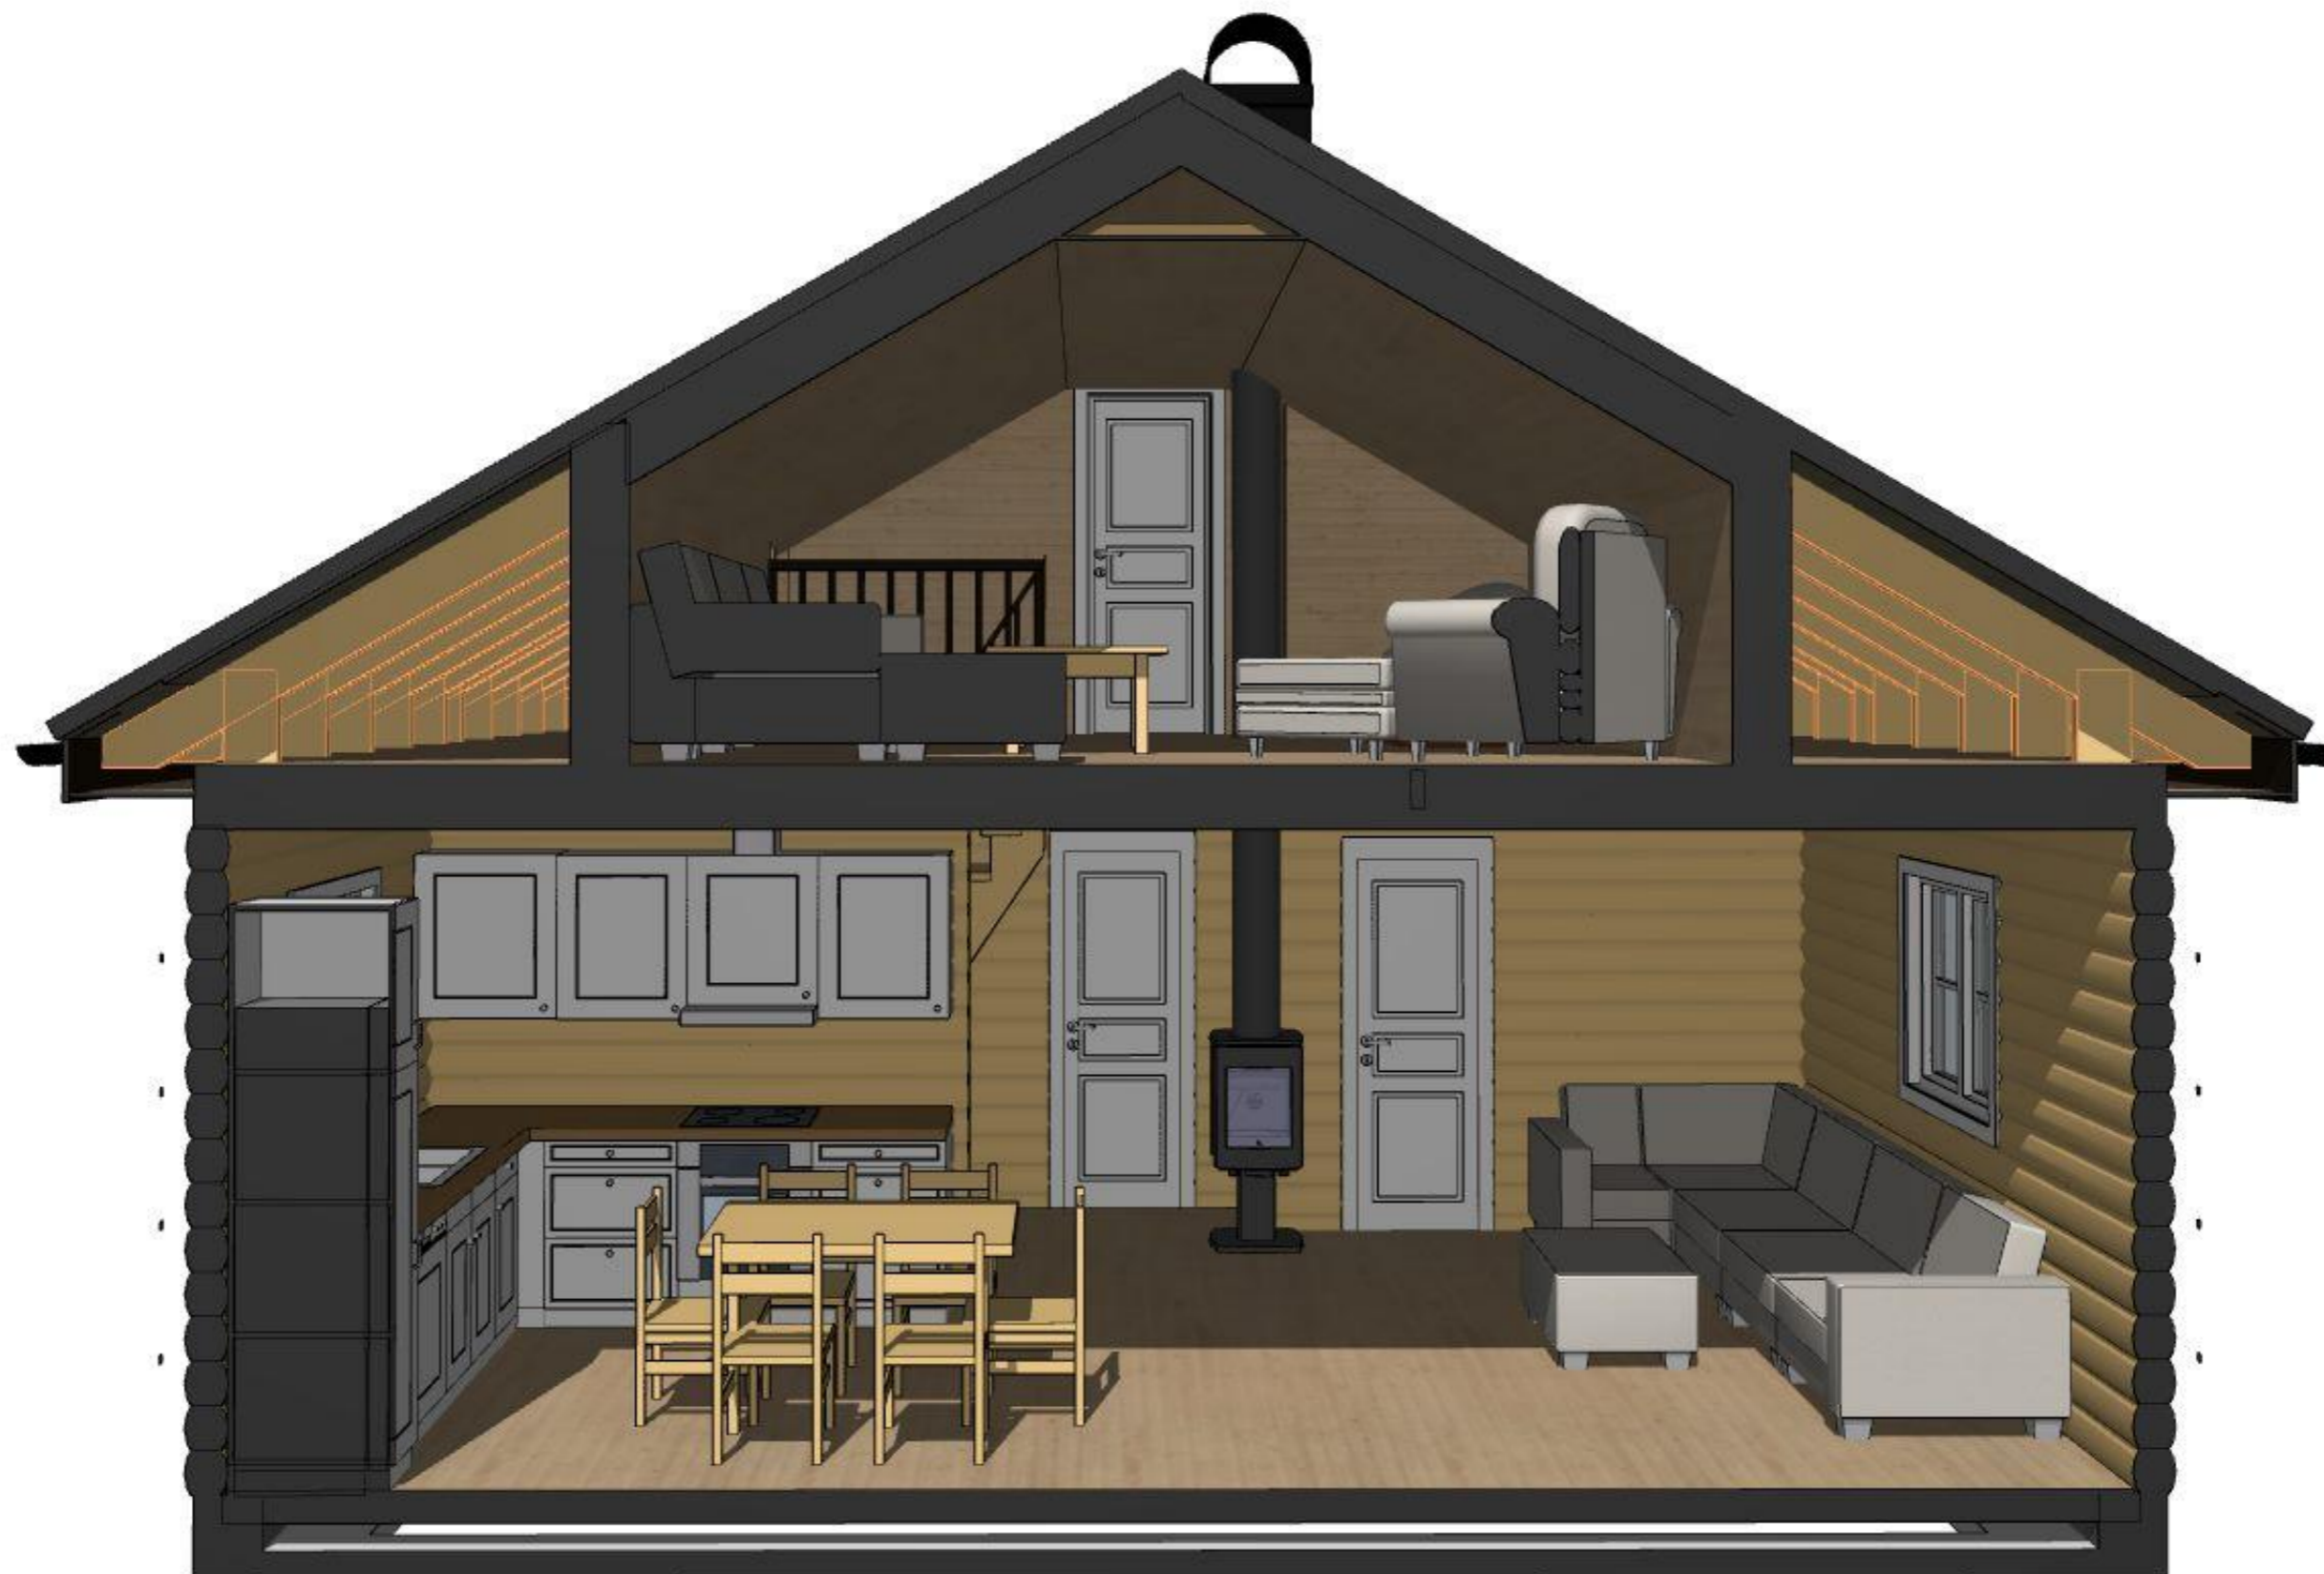

BIM-verktøy ArchCAD 18 NOR Filplassering: Q:\Hytte\Hytte\Fjellstul 1 - u bod6-Prosjekt\Fjellstul 1 uten bod_060217.pln

Prosjekt: Fjellstul 1 uten bod	Eiendom: Åsland Fjellgren	Kommune: #Kommune	Tegning: Perspektivsnitt 3	Fase: Visualisering	Arkitekt: Norske Fjellhus AS	Tegn: A.Ruud	Dato: 17.02.17	Tegn. nr.: P20-08	Rev.:
Oppdragsgiver: Norske Fjellhus AS	Arbeidet av: NORSKE FJELLHUS AS  3620 Flesberg . Tlf. 32 76 00 93 . Fax. 32 76 02 07			Oppdragsnr.: #P1n	Kontr.: Aase Soleng	Format: A3			