


Arealberegninger i hht. NS 3940	Bruksareal BRA i m ²			Sum BRA	P-ROM Primære rom
	Pr etasje	Utvendig bod/garasje	Åpent over- bygg areal og carport		
H. etg. plan	105.0	30.3	3.9	139.2	101.5
SUM :	105	30	4	139	101
BYA :	157	0	0	157	

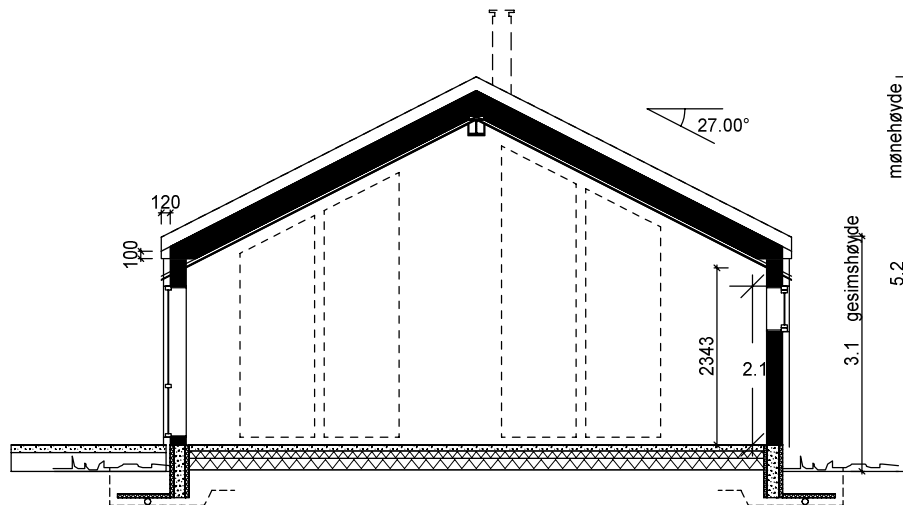

Snitt A-A

Midlertidig skisse 25.03.21 RA Rev A



Enebolig m/carport



Tiltakshaver: Bømlo Hus AS

Byggeplass: Tittelsnes

Kommune: Sveio

Gnr: 4 Bnr: 101 Mål: 1 : 100 /A4

Dato: _____

Tegn: _____


Kundenr.: _____

Tegn.nr: 02431503


Tegningen skal ikke brukes
til byggesøknad.

© Tegningen er beskyttet i.h.t. lov om opphavsrett.

Snitt og arealer

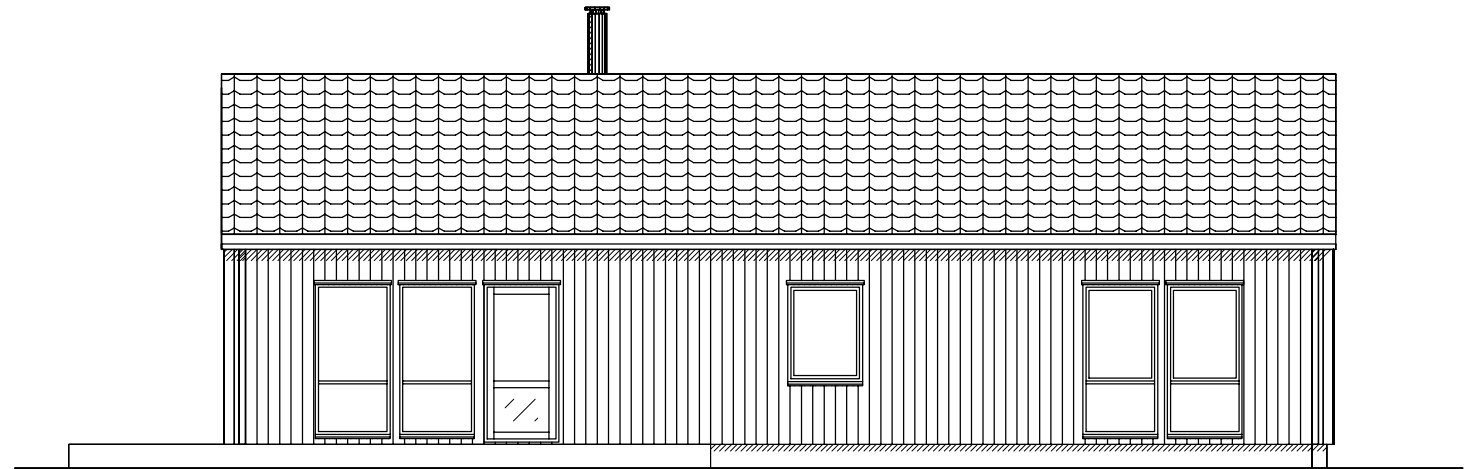

Fasade 1

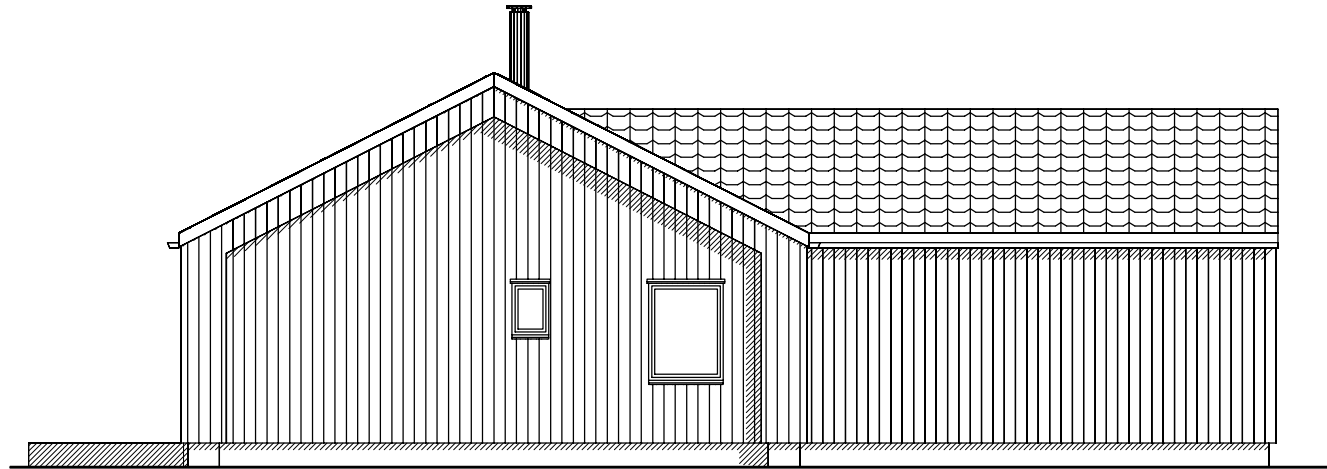

Fasade 2

Enebolig m/carport



Midlertidig skisse 25.03.21 RA



Tilbygger: Bømlo Hus AS

Byggeclass: Hittelsnes

Kommune: Sveio

Gnr: 4 Bnr: 101 Mål: 1 : 100 /A4

Dato: _____

Tegn: _____


Kundenr.: _____

Tegn.nr: 02431505


© Tegningen er beskyttet i.h.t. lov om opphavsrett.

Fasade 1 og 2

Tegningen skal ikke brukes til byggesøknad.

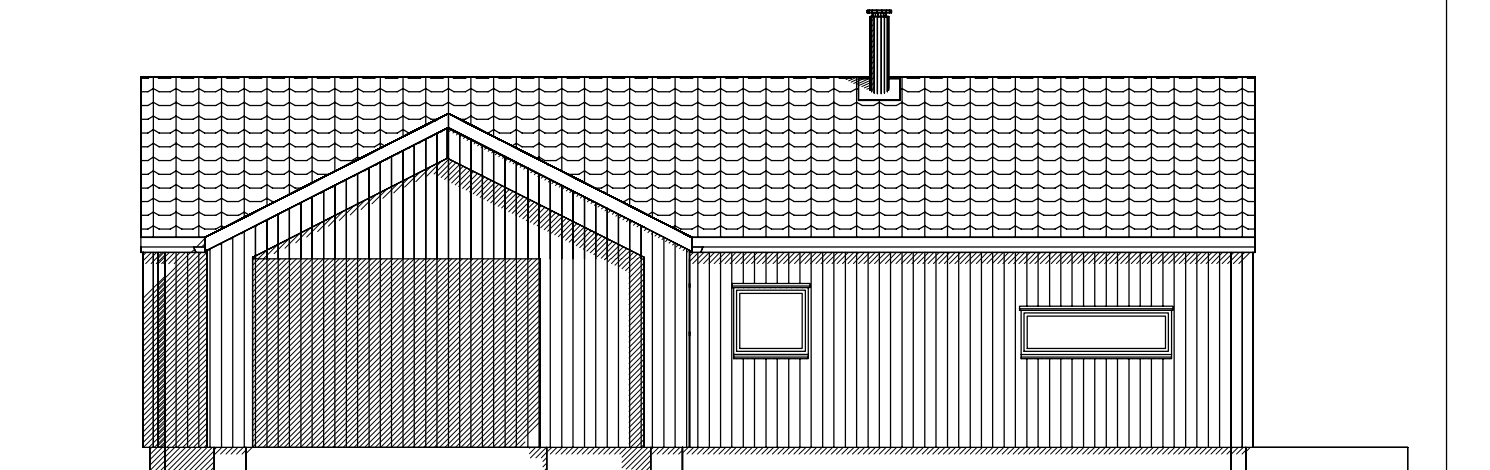

Fasade 3

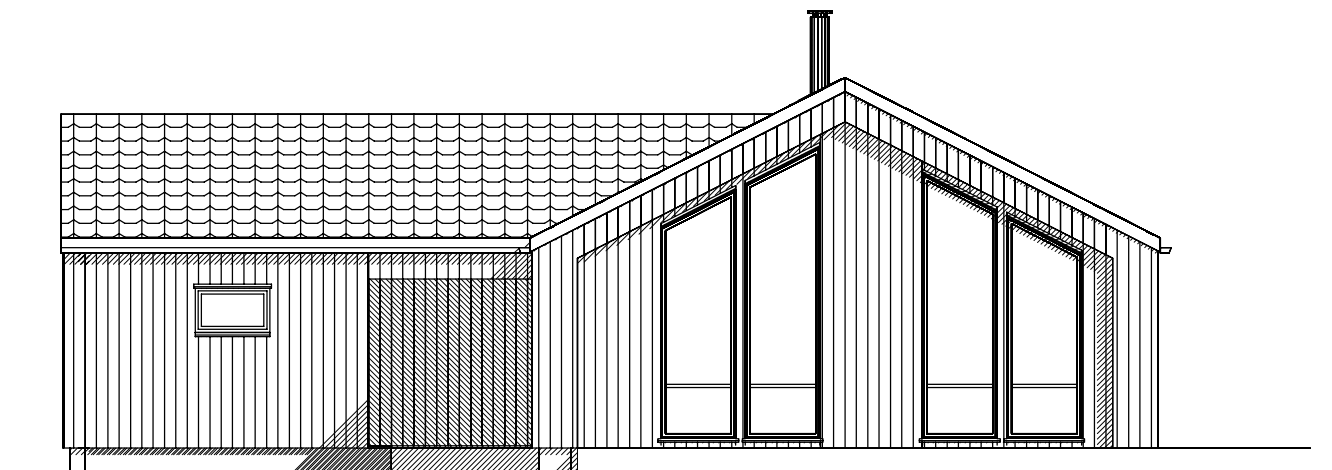

Fasade 4

Midlertidig skisse 25.03.21 RA



Tiltakshaver: Bømlo Hus AS

Byggeplass: Tittelsnes

Kommune: Sveio

Gnr: 4 Bnr: 101 Mål: 1 : 100 /A4

Dato: _____

Tegn: _____

Kundenr.: _____

Tegn.nr: 02431506

© Tegningen er beskyttet i.h.t. lov om opphavsrett.

Fasade 3 og 4

Tegningen skal ikke brukes til byggesøknad.