
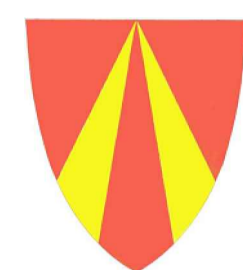
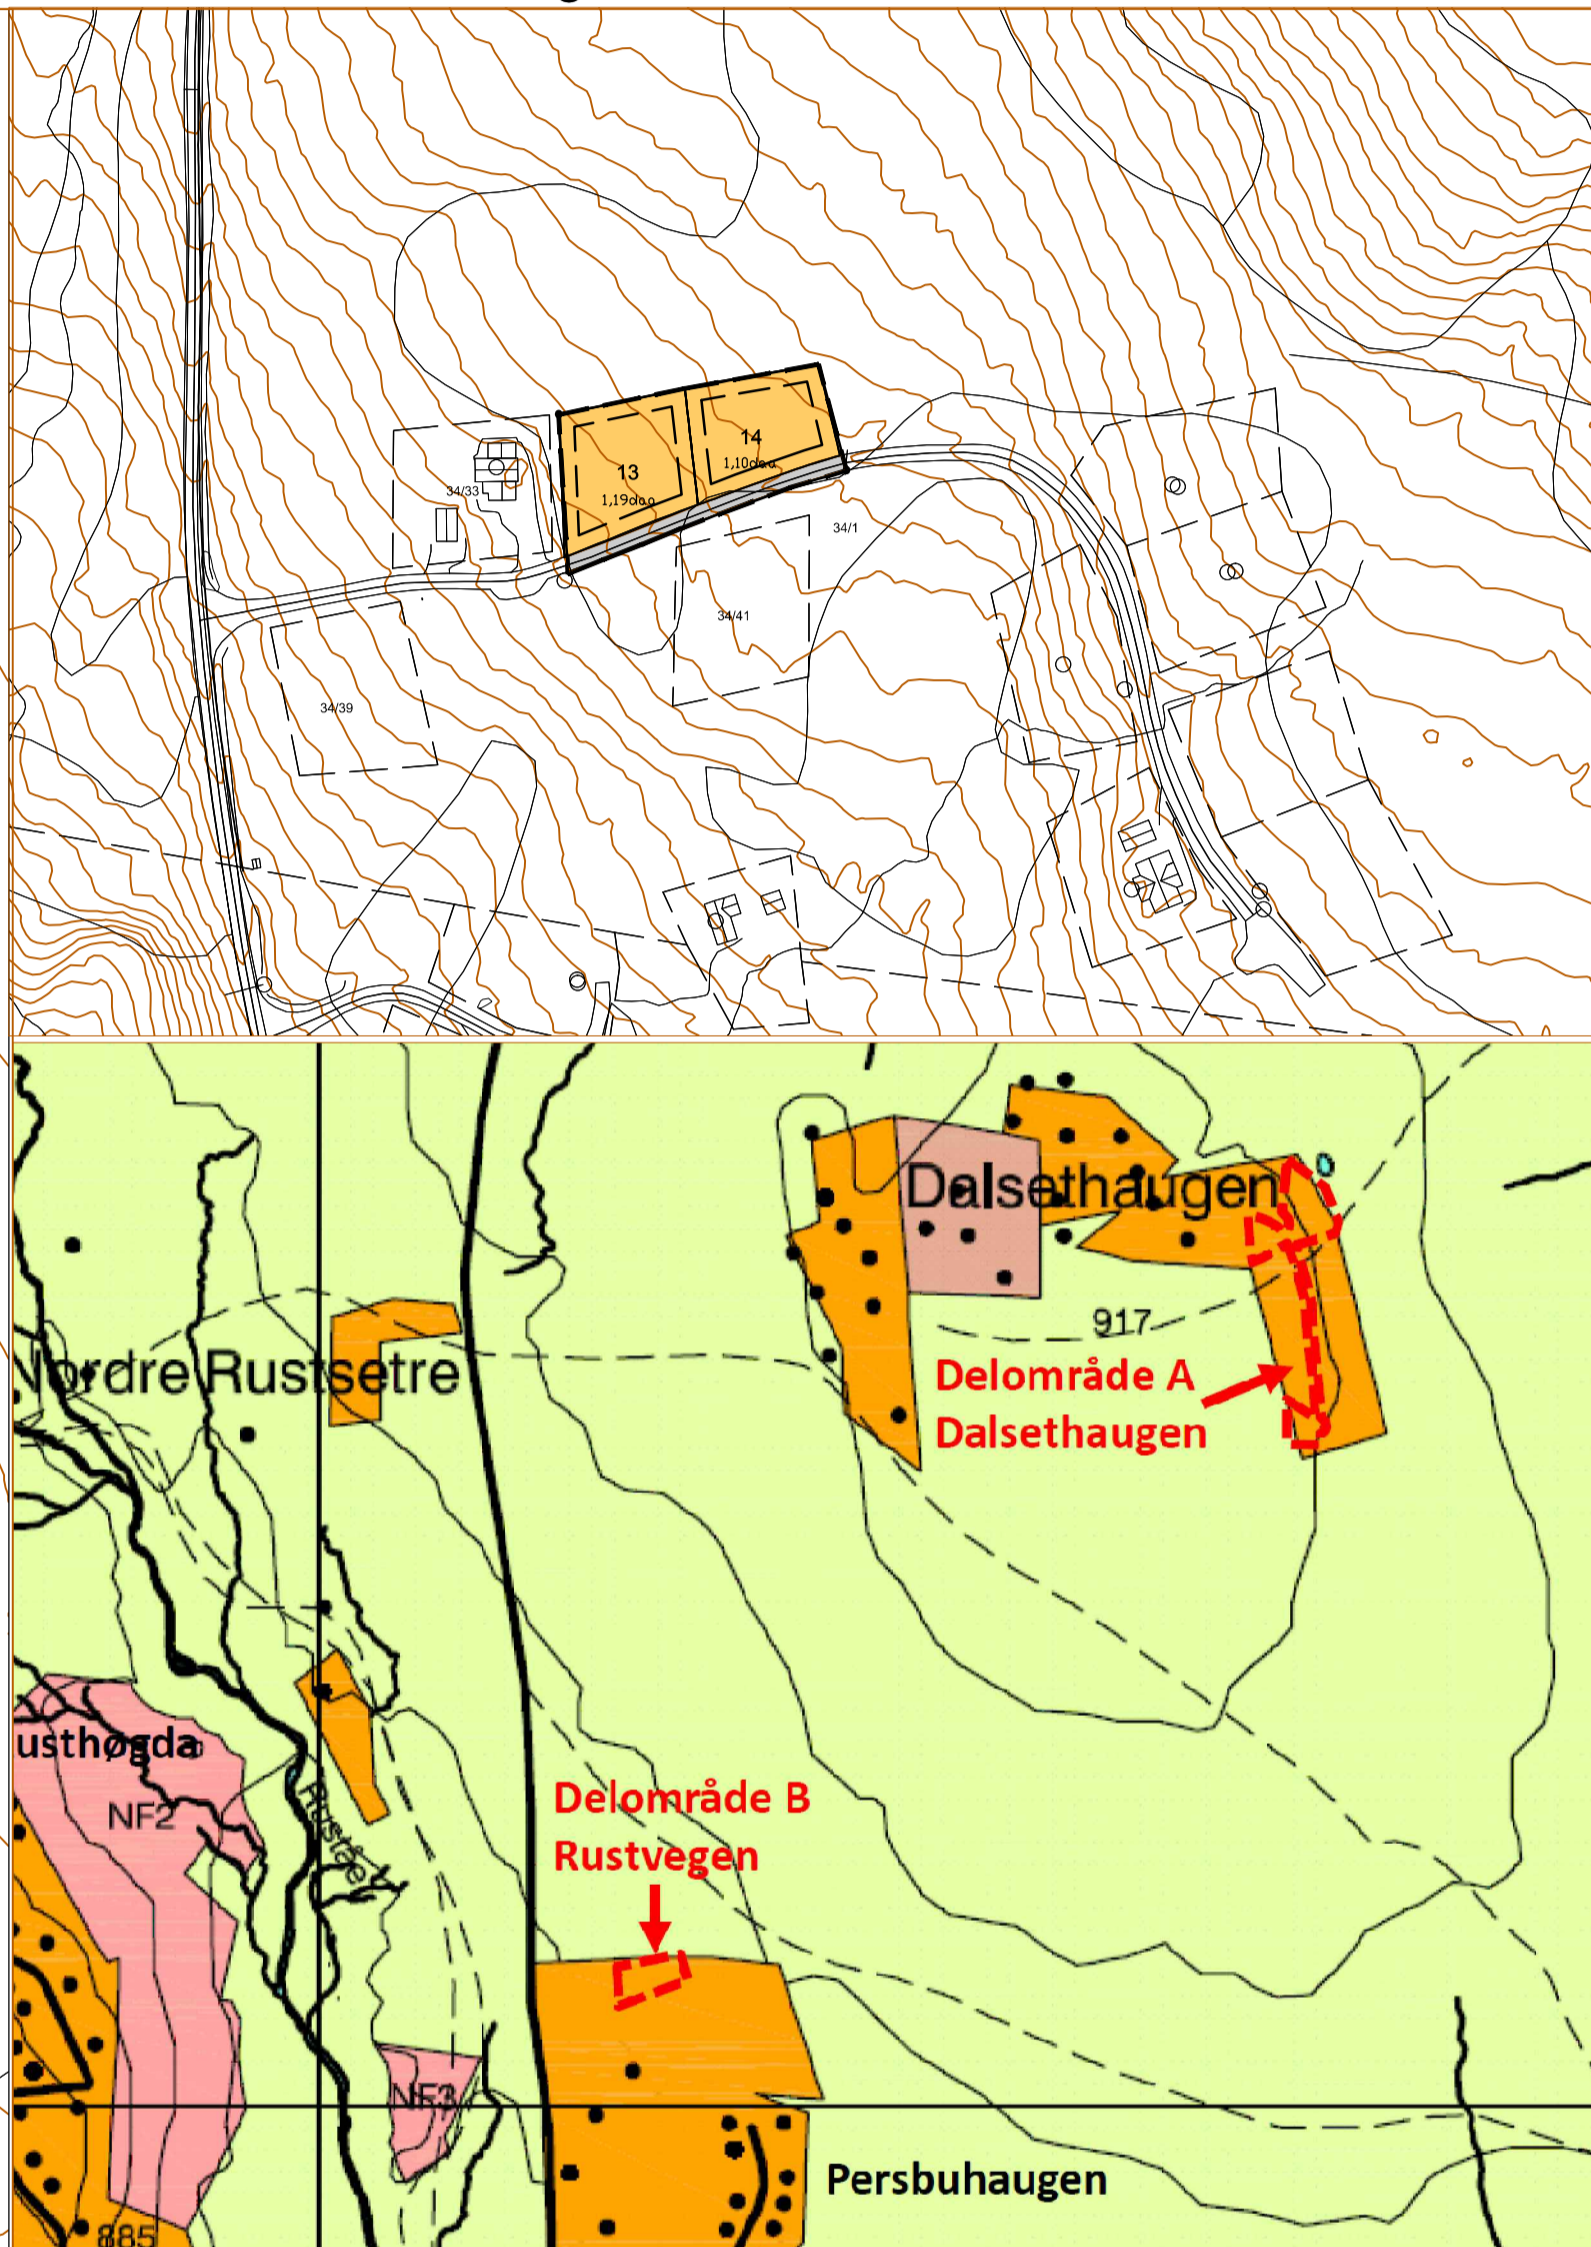


Delområde A Dalsethaugen

Delområde B Rustvegen

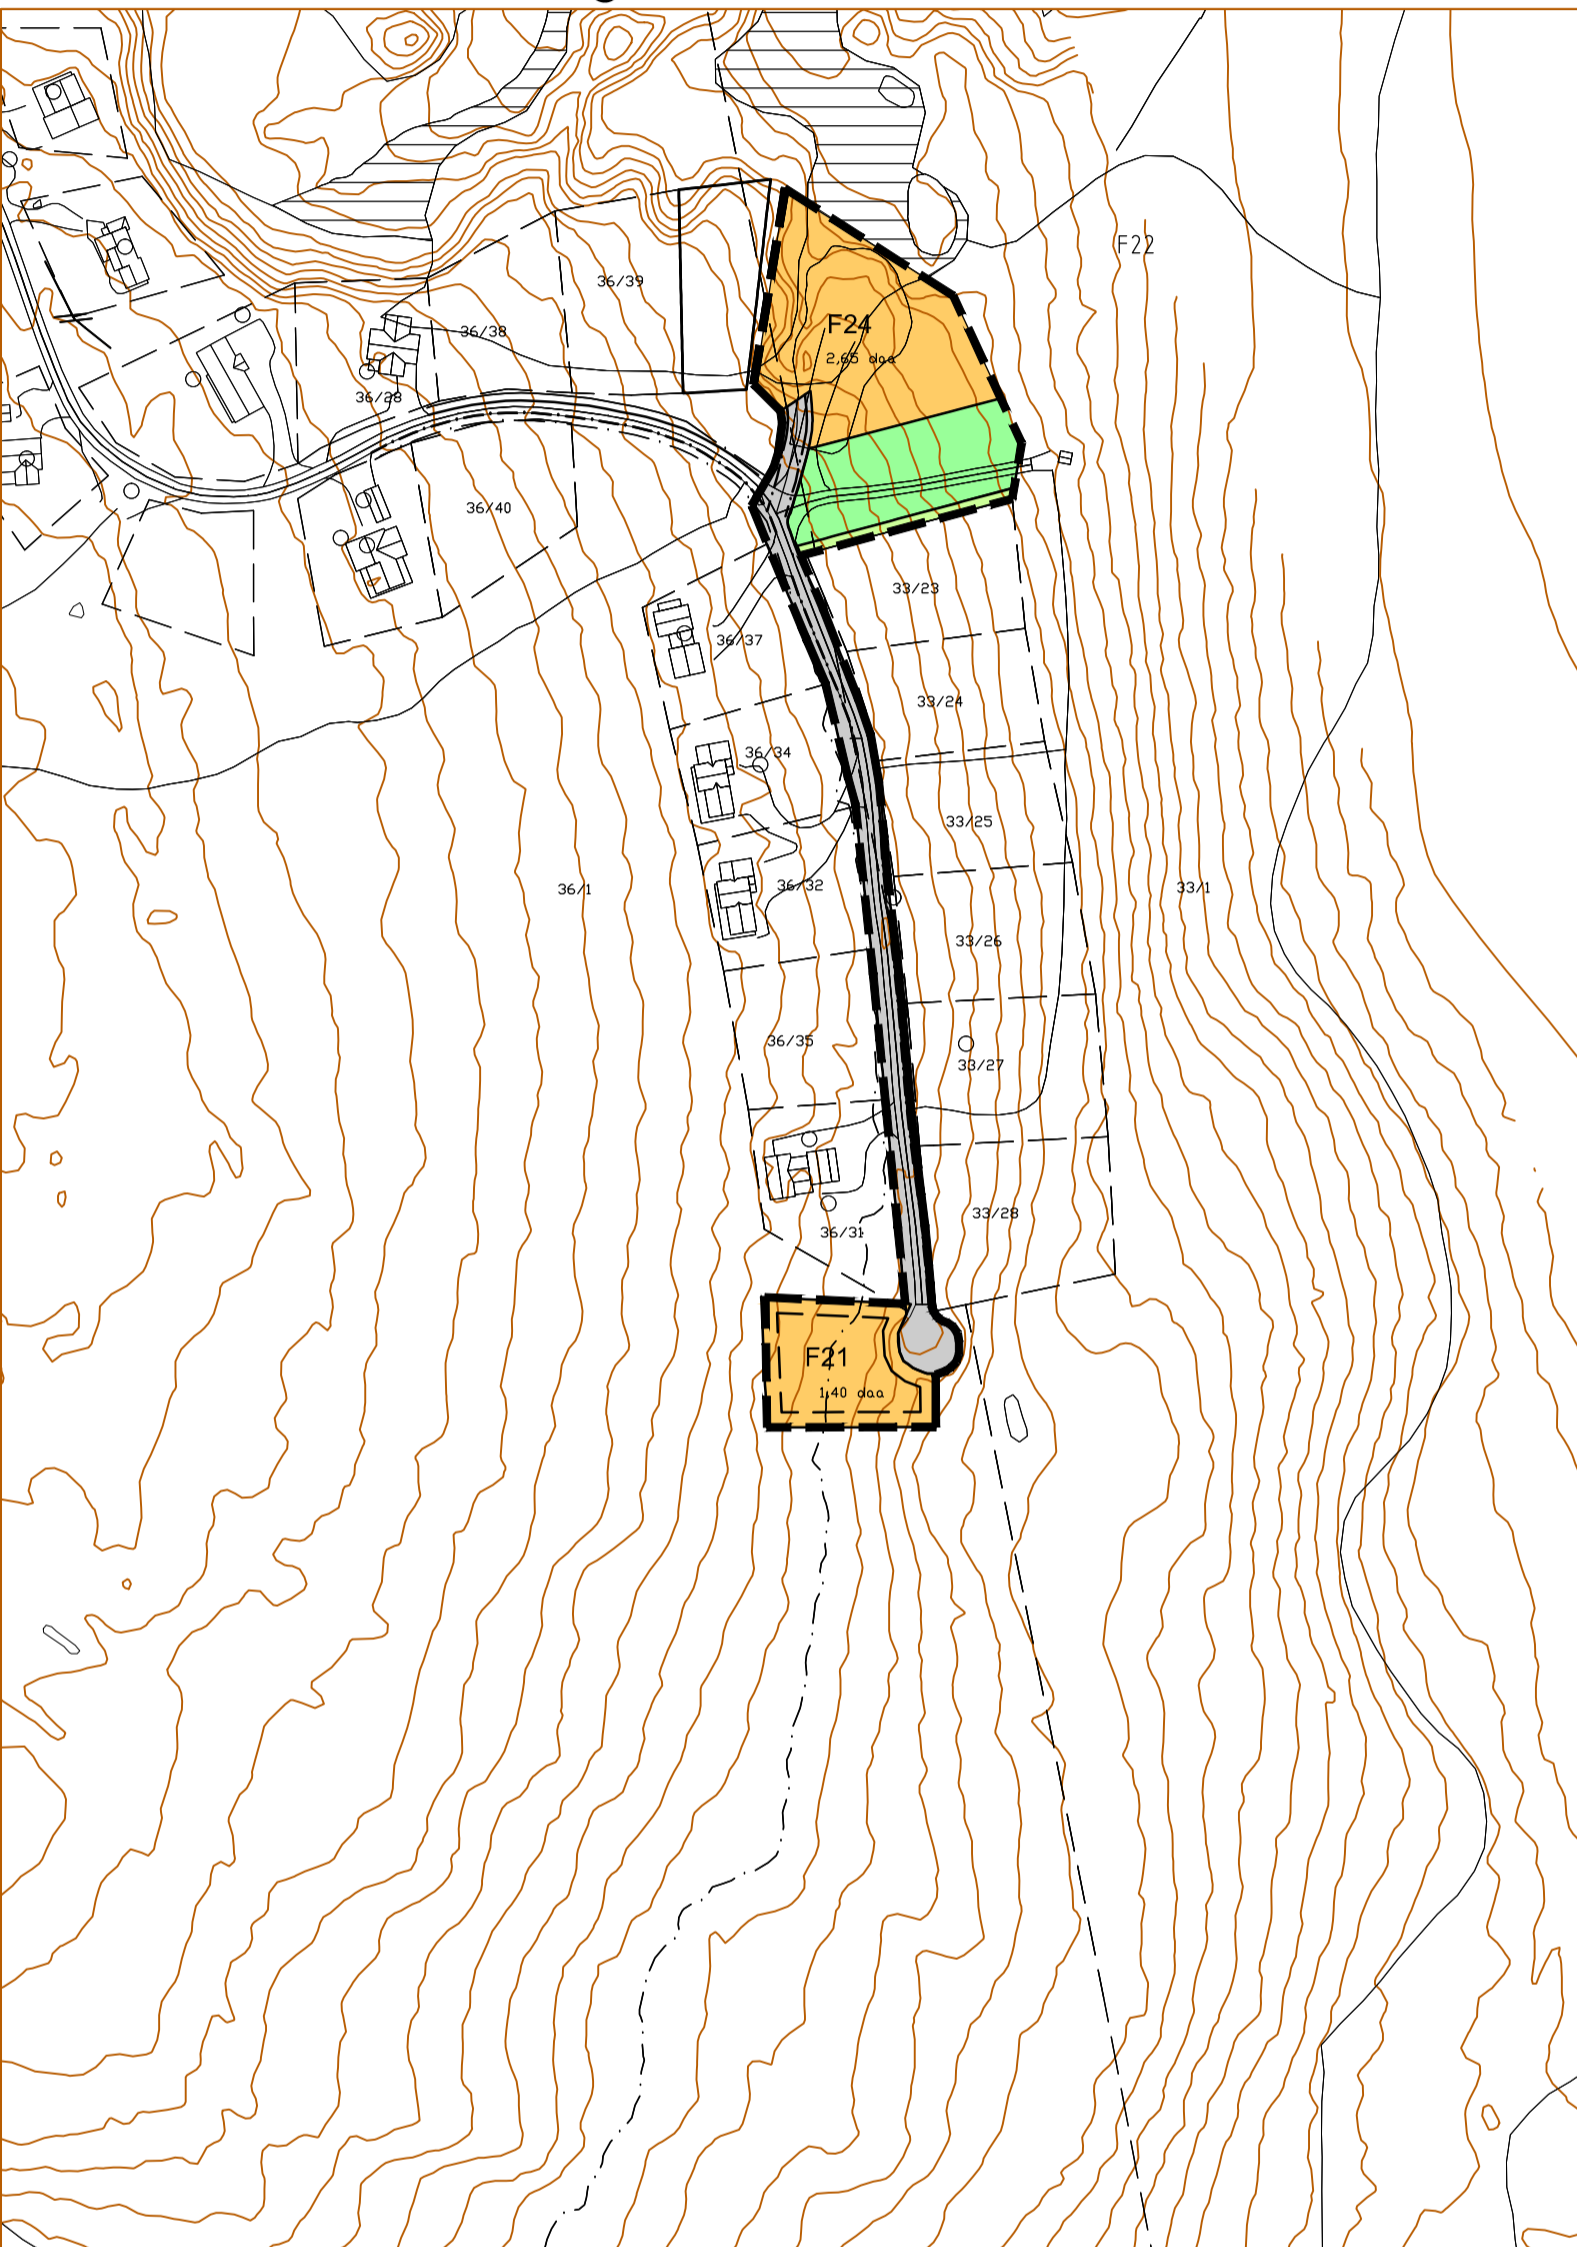

Reguleringsplan for fortetting av Dalsethaugen og Rustvegen Rollag Kommune

TEGNFORKLARING

- PBL § 12-5 Reguleringsformål
- Nr. 1- Bebyggelse og anlegg.
 - Fritidsbebyggelse.
 - Sanferdsel og teknisk infrastruktur.
 - Kjøreveg.
 - Grønnstruktur.
 - Turdrag
- STREKSYMBOLER M.V.
- PLANENS BEGRENSNING
 - FORMÅLSGRENSE
 - REGULERT TOMTEGRENSE
 - BYGGEGRENSE PÅ TOMT

Planen utarbeidet av
 Naturforvalter Kjetil Heitmann

Planen tegnet av

Tegnet av Andrew	Kontrollert av Kjetil	
Dato: 11.05.2012		
Målestokk: 1:2000		
Tegn.Reguleringsplan Dalsethaugen-Rustvegen 11.05.2012		

Saksbehandling etter plan og bygningsloven			
Planen varslert igangsatt	Laagendalsposten Brev	Dato: 23.06.2011	Sign:
Behandl. i planutv. før offentlig ettersyn	Sak:30/12	Dato: 09.06.2011	Sign:
Offentlig ettersyn 1. gang	Fra dato	Til dato	
Behandling i planutv. etter offentlig ettersyn	Sak:	Dato:	Sign:
Offentlig ettersyn 2. gang	Fra dato:	Til dato:	
Behandling i kommunestyret	Sak:	Dato:	Sign:
Egen godkjent i kommunestyret	Sak:	Dato:	Sign: