



BRA Rorbuer		
Navn	ETG	Areal
Rorbu-1	1.Etg. Rorbu	50,82
Rorbu-1	2.Etg. Rorbu	50,33
		101,14 m²

BYA = 59,7m² pr enhet

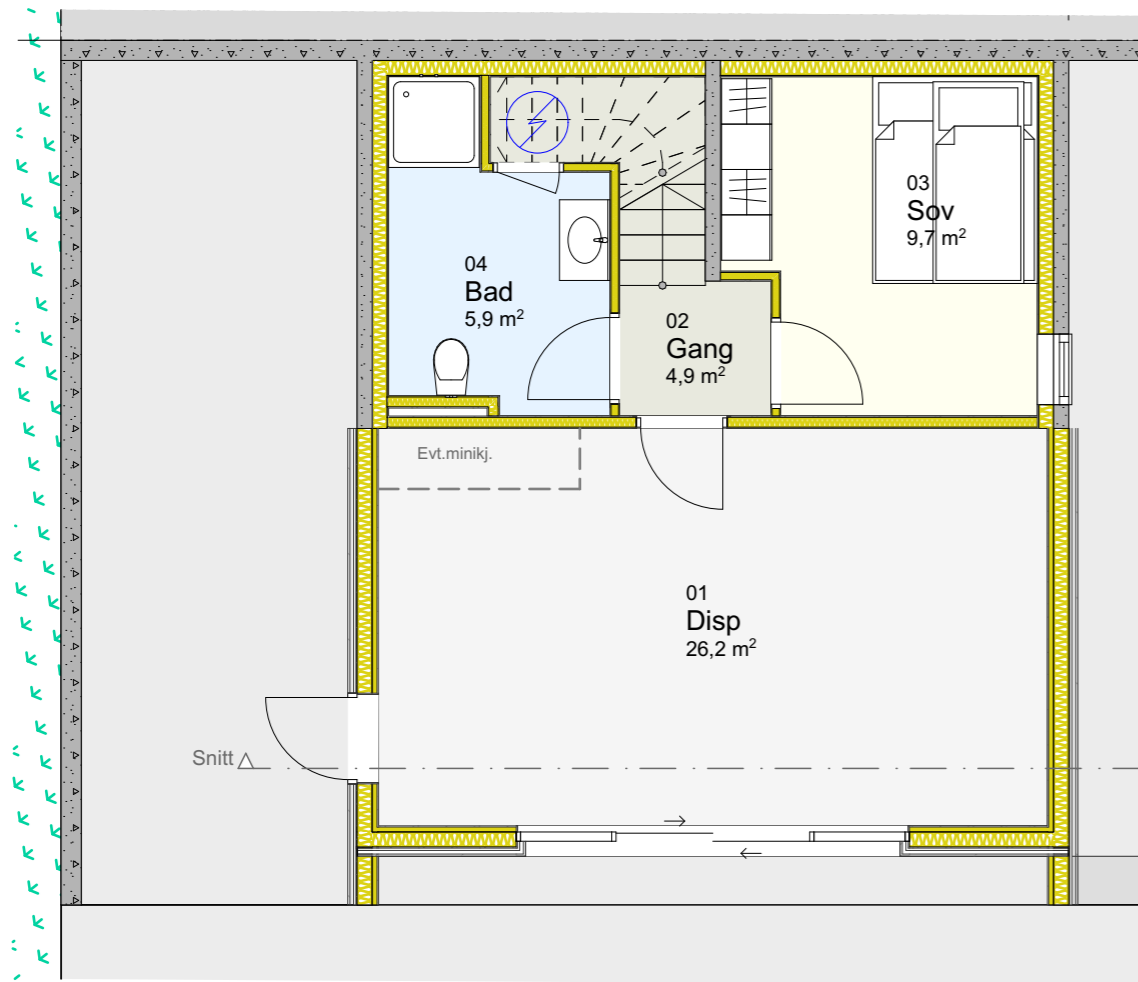

1 Etg.

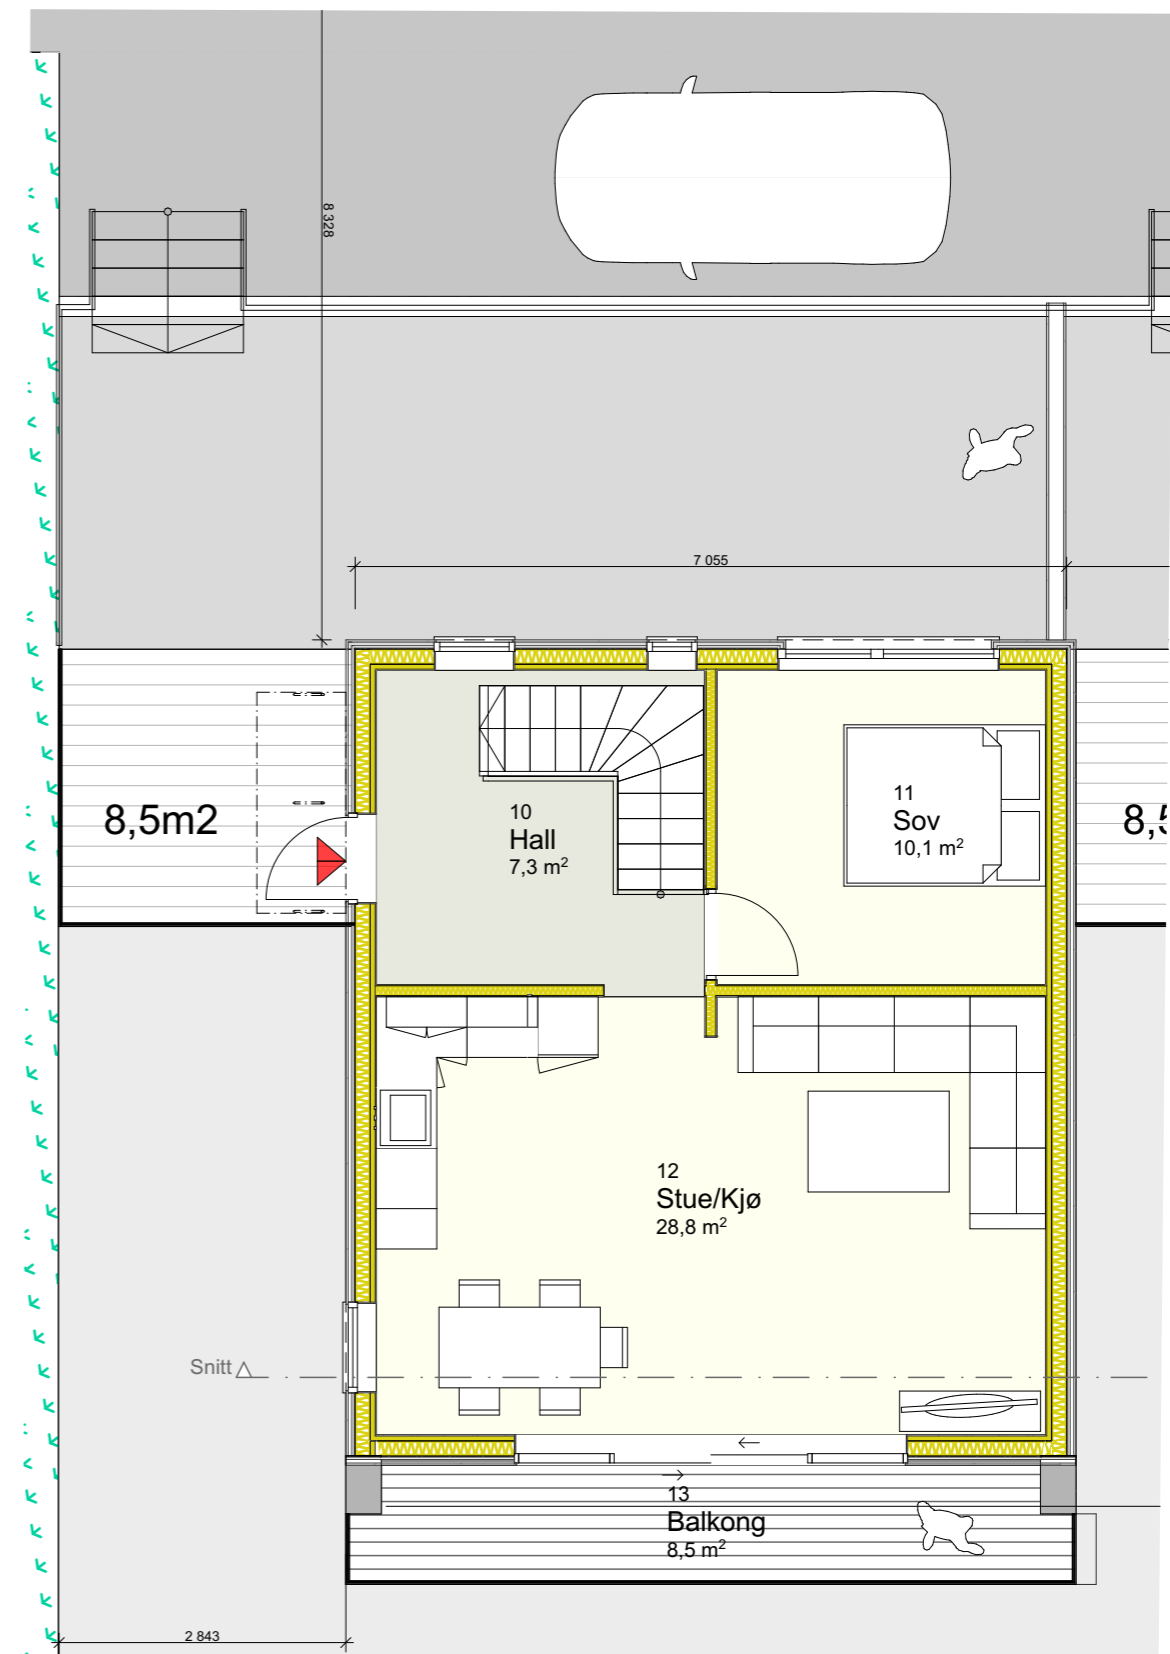

2 Etg.

1:75

Fase:

SØK

Prosjekt:

Rorbuer FS
Rorbu: 1 og 2 Etg.

Gnr./Bnr./Festenr:

Gnr 130/Bnr 4

Tiltakshaver

Gjerdhamna Utvikling AS

Mål:

1:75

Dato

19.02.21

Prosjektnr.

Prosjektnr.

Tegnet:

M.M

Ronny Tennfjord AS

Stette Næringsområde 9
6260 SKODJE

TLF: 90074041 www.rtennfjord.no

Fagkunnskap gir trygghet



SENTRALT
GODKJENT

