


Nordøst

1:100

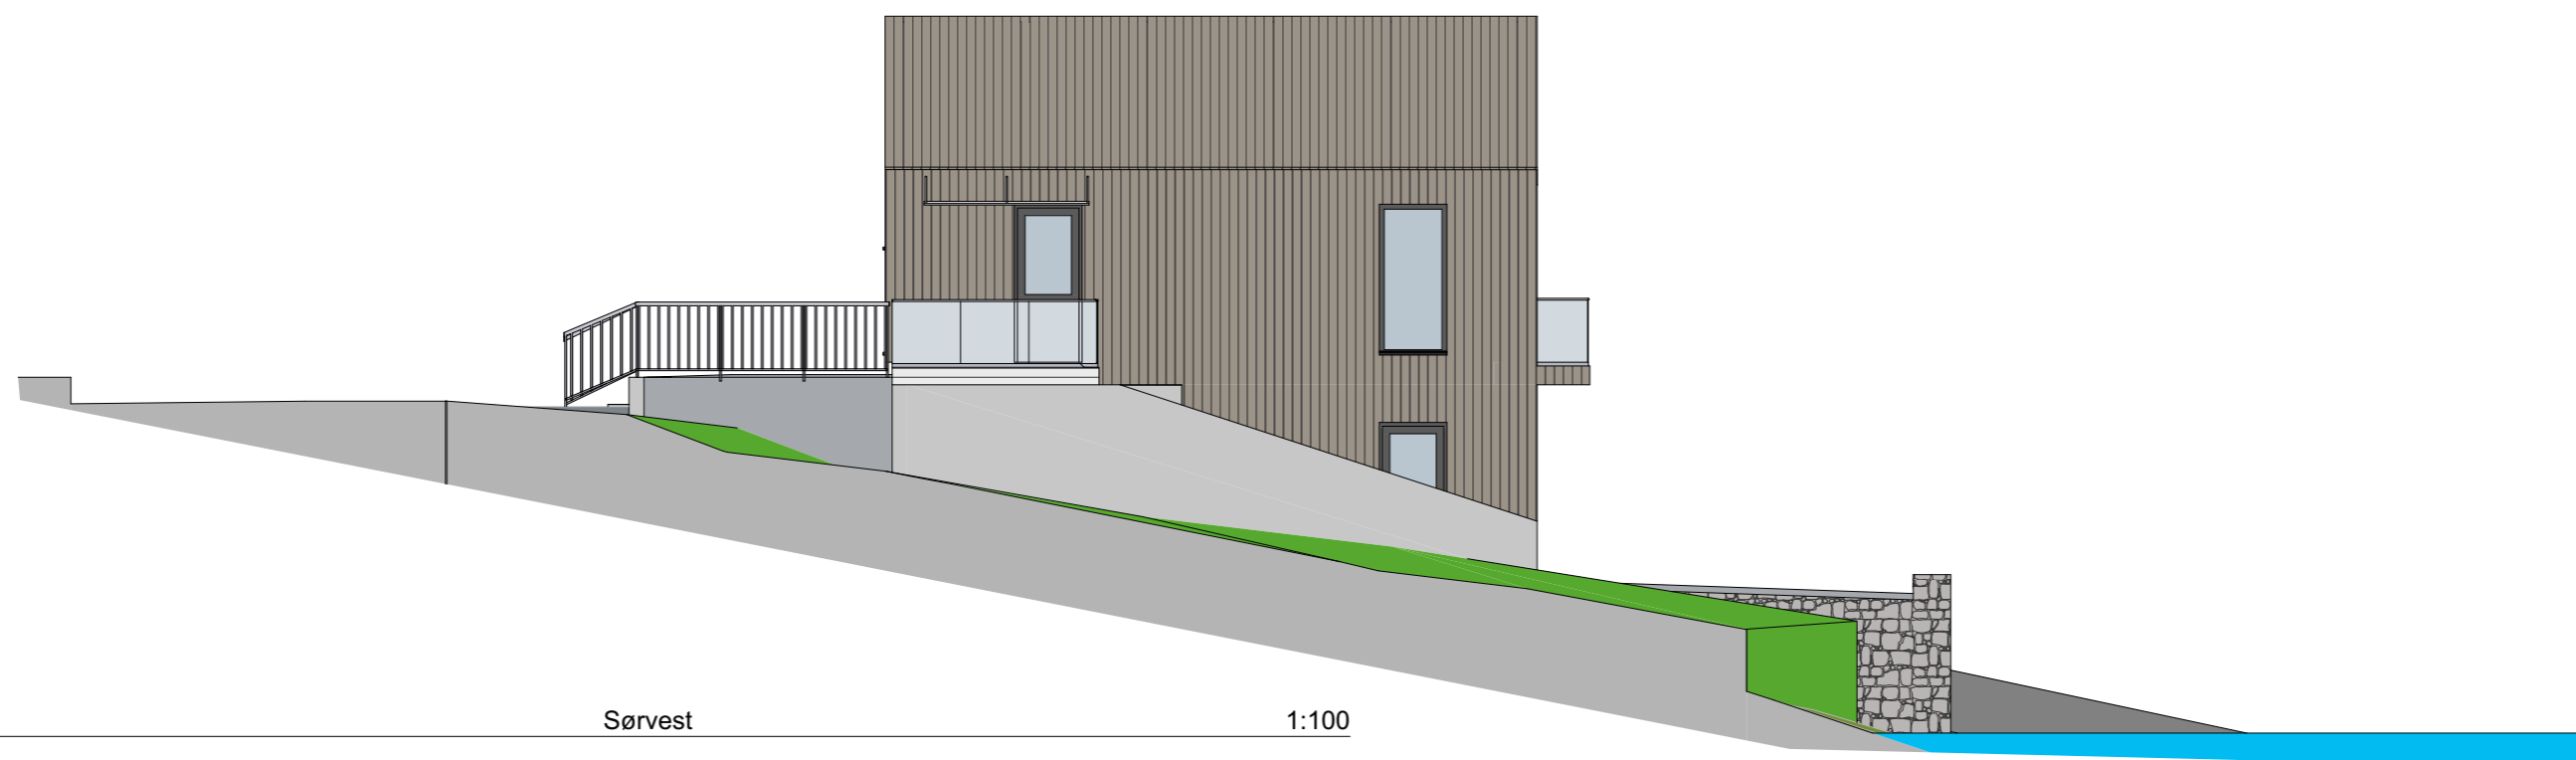

Sørvest

1:100

Fase. SØK	Prosjekt: Rorbuer FS	Tiltakshaver Gjerdhamna Utvikling AS	Mål: 1:100	Ronny Tennfjord AS Stette Næringsområde 9 6260 SKODJE TLF: 90074041 www.rtennfjord.no Fagkunnskap gir trygghet
Gnr./Bnr./Festen: Gnr 130/Bnr 4	Fasade Rorbu Nordøst og Sørvest	Dato 19.02.21	Prosjektnr. Prosjektnr.	

