

- N
- 100 - Overbygget Inngang
 - 101 - Vindgang
 - 102 - Kjøkken
 - 103 - Stue
 - 104 - Soverom
 - 105 - Soverom
 - 106 - Gang
 - 107 - Bad
 - 108 - Bod/Teknisk
 - 109 - Utvendig bod
 - 110 - Utvendig bod

 - 201 - Hemsrom
 - 202 - Hemsrom
 - 203 - Hemsrom

 - NS-3940

Utstyr, møbler og trapp terrasse som er tegnet inn er kun forslag, og ikke med i byggesettet

HEDDA HYTTER AS
3528 Hedalen
T: 61 34 97 80

KUNDE:
Hedda Hytter AS
Hedalsvegen 1165
3528 Hedalen

HYTTE:
Hedvig-2-11-19-205
GNR. 89 BNR. 204 Skurveknattlia 35
Sør-Aurdal kommune 3528 Hedalen

TEGNING:
PLAN, SNITT
A3 1:100 - NS-3940

GULVAREAL HEMS: 33,4m² m²
BRA: 73,2m² m²
OPPVARMET BRA: 68,1m² m²
BYA: 84,6m² m²


MÅLESTOKK:
1:100
DATO:
09.08.2019

Rev.	Dato	Beskrivelse	Sign.
1	28.11.2019		AD

KIMA ARKITEKTUR
STORTINGSGATA 30 PB 1447 VIKÅ, 0115 OSLO
Org.nr. 991 897 666 Tel: 22 46 22 22




mot Nord

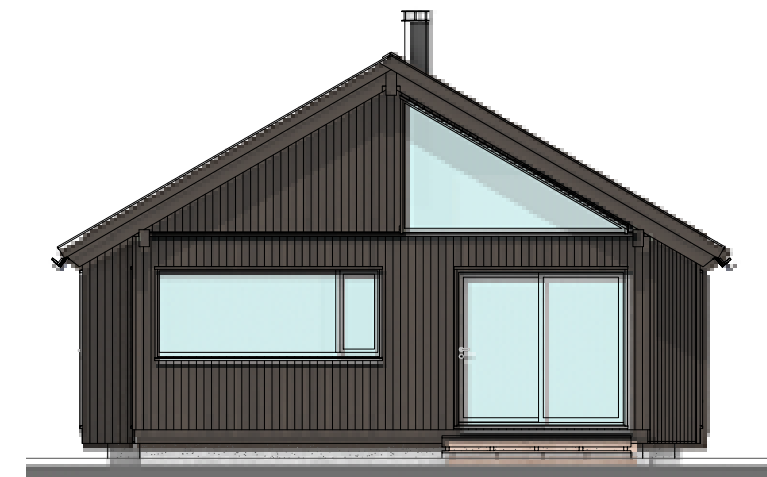

mot Vest



mot Sør

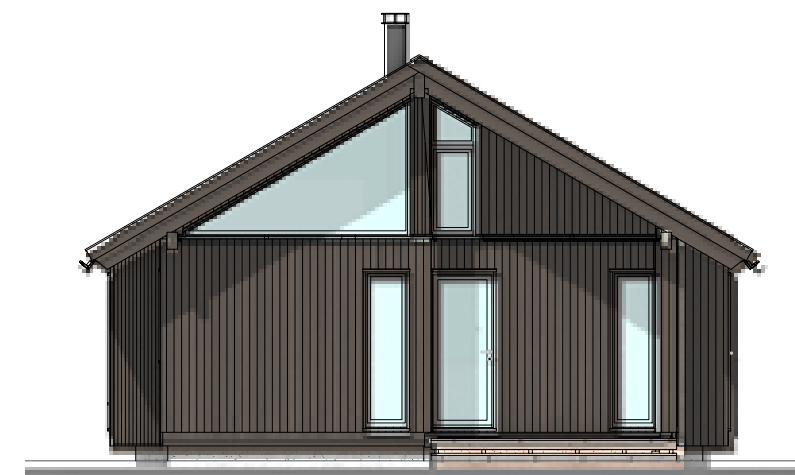

mot Øst



HEDDA HYTTER AS
3528 Hedalen
T: 61 34 97 80

KUNDE:
Hedda Hytter AS
Hedalsvegen 1165
3528 Hedalen

HYTTE:
Hedvig-2-11-19-205
GNR. 89 BNR. 204 Skurveknattlia 35
Sør-Aurdal kommune 3528 Hedalen

TEGNING:
FASADER
A3 1:100 - NS-3940

GULVAREAL HEMS: 33,4m² m²
BRA: 73,2m² m²
OPPVARMET BRA: 68,1m² m²
BYA: 84,6m² m²

MÅLESTOKK:
1:100
DATO:
09.08.2019

1 28.11.2019

AD

Rev.	Dato	Beskrivelse	Sign.

KIMA ARKITEKTUR
STORTINGSGATA 30 PB 1447 VIKA, 0115 OSLO
Org.nr. 991 897 666 Tel: 22 46 22 22



HEDDA HYTTER AS
3528 Hedalen
T: 61 34 97 80

KUNDE:
Hedda Hytter AS
Hedalsvegen 1165
3528 Hedalen

HYTTE:
Hedvig-2-11-19-205
GNR. 89 BNR. 204 Skurveknattlia 35
Sør-Aurdal kommune 3528 Hedalen

TEGNING:
FASADER 3D

GULVAREAL HEMS: 33,4m² m²
BRA: 73,2m² m²
OPPVARMET BRA: 68,1m² m²
BYA: 84,6m² m²

MÅLESTOKK:
1:100
DATO:
09.08.2019

1 28.11.2019

AD

Rev.	Dato	Beskrivelse	Sign.
		KIMA ARKITEKTUR	
		STORTINGSGATA 30 PB 1447 VIKÅ, 0115 OSLO Org.nr. 991 897 666 Tel: 22 46 22 22	



HEDDA HYTTER AS
3528 Hedalen
T: 61 34 97 80

KUNDE:
Hedda Hytter AS
Hedalsvegen 1165
3528 Hedalen

HYTTE:
Hedvig-2-11-19-205
GNR. 89 BNR. 204 Skurveknattlia 35
Sør-Aurdal kommune 3528 Hedalen

TEGNING:
FASADER 3D

GULVAREAL HEMS: 33,4m² m²
BRA: 73,2m² m²
OPPVARMET BRA: 68,1m² m²
BYA: 84,6m² m²

MÅLESTOKK:
1:100
DATO:
09.08.2019

1 28.11.2019

AD

Rev.	Dato	Beskrivelse	Sign.

KIMA ARKITEKTUR
STORTINGSGATA 30 PB 1447 VIKA, 0115 OSLO
Org.nr. 991 897 666 Tel: 22 46 22 22



HEDDA HYTTER AS
3528 Hedalen
T: 61 34 97 80

KUNDE:
Hedda Hytter AS
Hedalsvegen 1165
3528 Hedalen

HYTTE:
Hedvig-2-11-19-205
GNR. 89 BNR. 204 Skurveknattlia 35
Sør-Aurdal kommune 3528 Hedalen

TEGNING:
PLAN 3D - 1 ETG

GULVAREAL HEMS: 33,4m² m²
BRA: 73,2m² m²
OPPVARMET BRA: 68,1m² m²
BYA: 84,6m² m²

MÅLESTOKK:
1:100
DATO:
09.08.2019

1 28.11.2019

AD

Rev.	Dato	Beskrivelse	Sign.

KIMA ARKITEKTUR
STORTINGSGATA 30 PB 1447 VIKA, 0115 OSLO
Org.nr. 991 897 666 Tel: 22 46 22 22



HEDDA HYTTER AS
3528 Hedalen
T: 61 34 97 80

KUNDE:
Hedda Hytter AS
Hedalsvegen 1165
3528 Hedalen

HYTTE:
Hedvig-2-11-19-205
GNR. 89 BNR. 204 Skurveknattlia 35
Sør-Aurdal kommune 3528 Hedalen

TEGNING:
PLAN 3D - 1 ETG

GULVAREAL HEMS: 33,4m² m²
BRA: 73,2m² m²
OPPVARMET BRA: 68,1m² m²
BYA: 84,6m² m²

MÅLESTOKK:
1:100
DATO:
09.08.2019

1 28.11.2019

AD

Rev.	Dato	Beskrivelse	Sign.

KIMA ARKITEKTUR
STORTINGSGATA 30 PB 1447 VIKA, 0115 OSLO
Org.nr. 991 897 666 Tel: 22 46 22 22



HEDDA HYTTER AS
 3528 Hedalen
 T: 61 34 97 80

KUNDE:
Hedda Hytter AS
 Hedalsvegen 1165
 3528 Hedalen

HYTTE:
Hedvig-2-11-19-205
 GNR. 89 BNR. 204 Skurveknattlia 35
 Sør-Aurdal kommune 3528 Hedalen

TEGNING:
PLAN 3D - HEMS

GULVAREAL HEMS: 33,4m² m²
 BRA: 73,2m² m²
 OPPVARMET BRA: 68,1m² m²
 BYA: 84,6m² m²

MÅLESTOKK:
1:100
DATO:
09.08.2019

1 28.11.2019

AD

Rev.	Dato	Beskrivelse	Sign.

KIMA ARKITEKTUR
 STORTINGSGATA 30 PB 1447 VIKA, 0115 OSLO
 Org.nr. 991 897 666 Tel: 22 46 22 22