



A.01

NEO139
1:200

Situasjonsplan

DATE
2020-09-03

TEGNET AV
SL/RS


REVISJON
1
Skissetegninger

G.NR / B.NR
Selbu Kommune,
24/76

Tiltak
Oppføring fritidsbolig

AREALER
BYA: 139,1m2
BRA: 129,8m2
1 etg: 103,4m2
2 etg: 26,4m2

KUNDE
NEO Hytter AS
(egenregi)

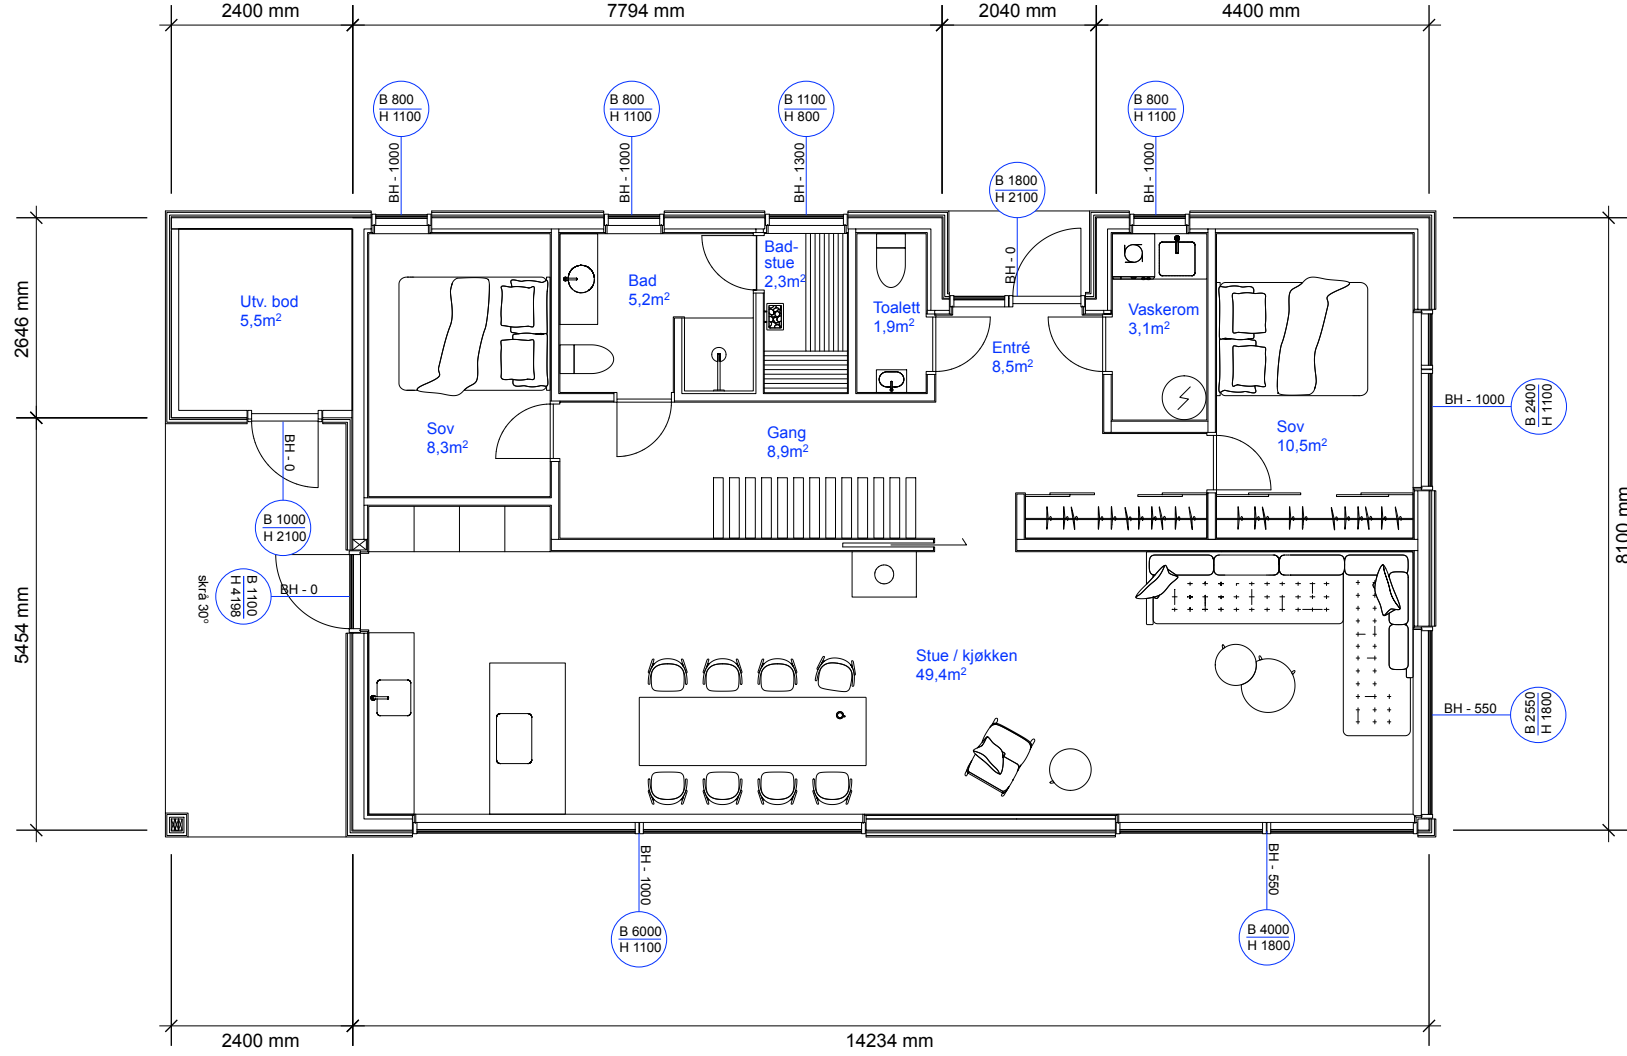

AREALER
 BYA: 139,1m²
 BRA: 129,8m²
 1 etg: 103,4m²
 2 etg: 26,4m²

KUNDE
 NEO Hytter AS
 (egenregi)

G.NR / B.NR
 Selbu Kommune,
 24/76

Tiltak
 Oppføring fritidsbolig


DATO
 2020-09-03

TEGNET AV
 SL/RS

REVISJON
 1
 Skissetegninger

NEO139
1:100

Plantegning 1.etg

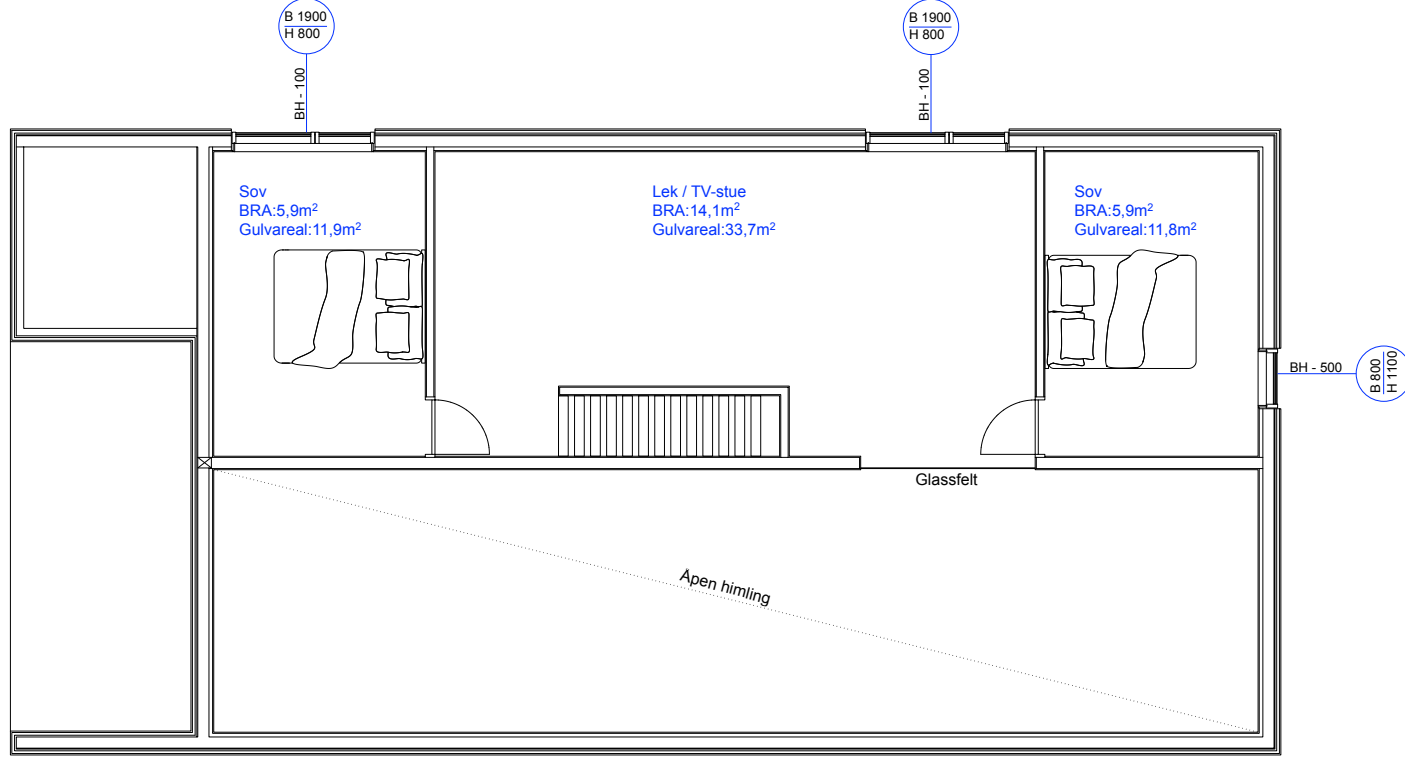

NEO139
1:100

Plantegning loft

DATO
2020-09-03

TEGNET AV
SL/RS


REVISJON
1
Skissetegninger

G.NR / B.NR
Selbu Kommune,
24/76

Tiltak
Oppføring fritidsbolig

AREALER
BYA: 139,1m²
BRA: 129,8m²
1 etg: 103,4m²
2 etg: 26,4m²

KUNDE
NEO Hytter AS
(egenregi)

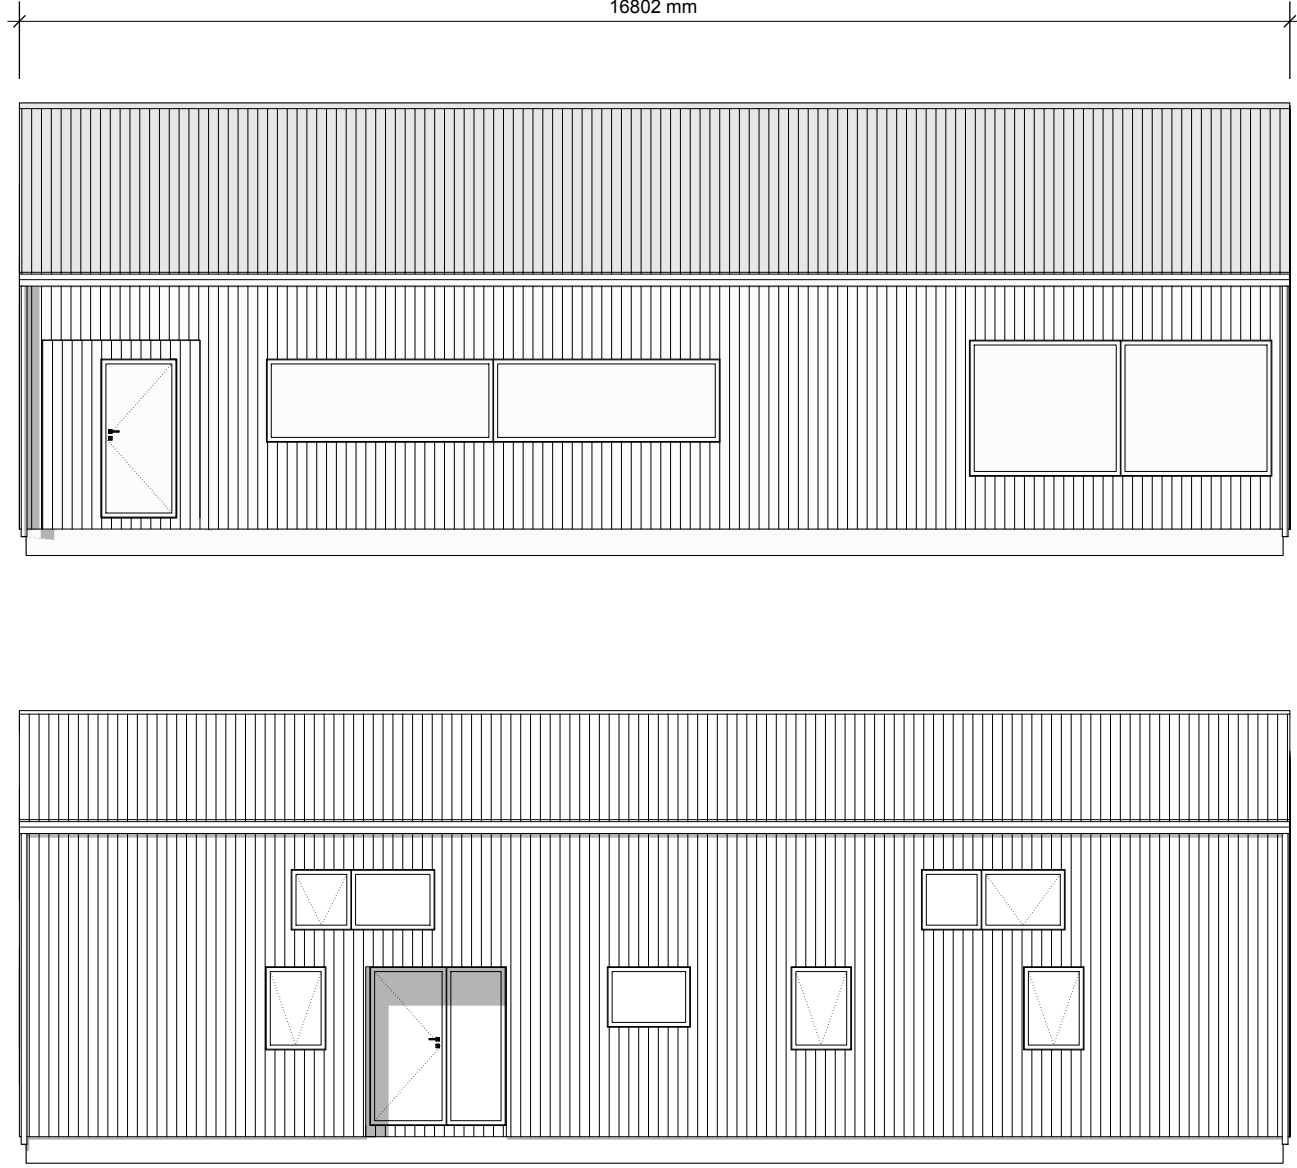

DATO
2020-09-03

TEGNET AV
SL/RS

REVISJON
1



Skissetegninger

G.NR / B.NR
Selbu Kommune,
24/76

AREALER
BYA: 139,1m2
BRA: 129,8m2
1 etg: 103,4m2
2 etg: 26,4m2

Tiltak
Oppføring fritidsbolig

KUNDE
NEO Hytter AS
(egenregi)

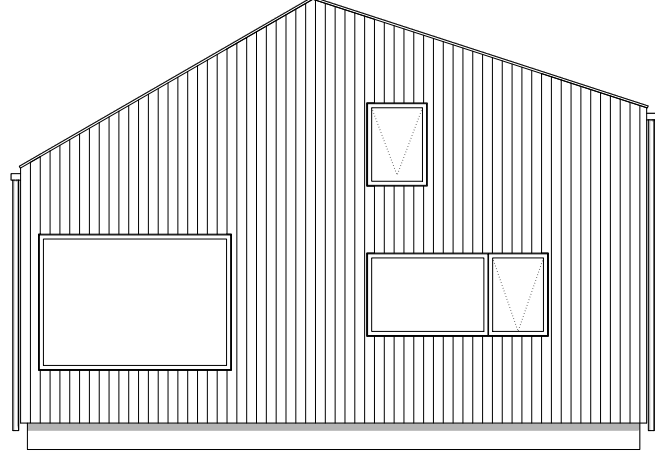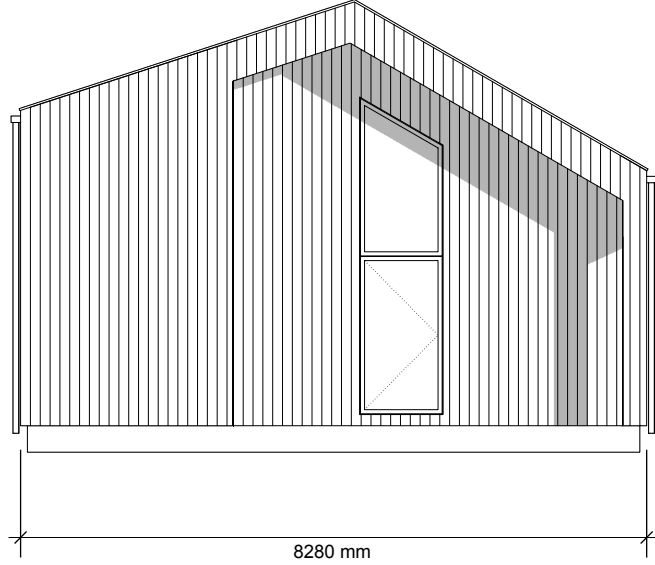

NEO139
1:100

Fasader

A.05

DATE
2020-09-03

TEGNET AV
SL/RS

REVISJON
1
Skissetegninger


G. NR / B. NR
Selbu Kommune,
24/76

Tiltak
Oppføring fritidsbolig

AREALER
BYA: 139,1m²
BRA: 129,8m²
1 etg: 103,4m²
2 etg: 26,4m²

KUNDE
NEO Hytter AS
(egenregi)

neo
hytter

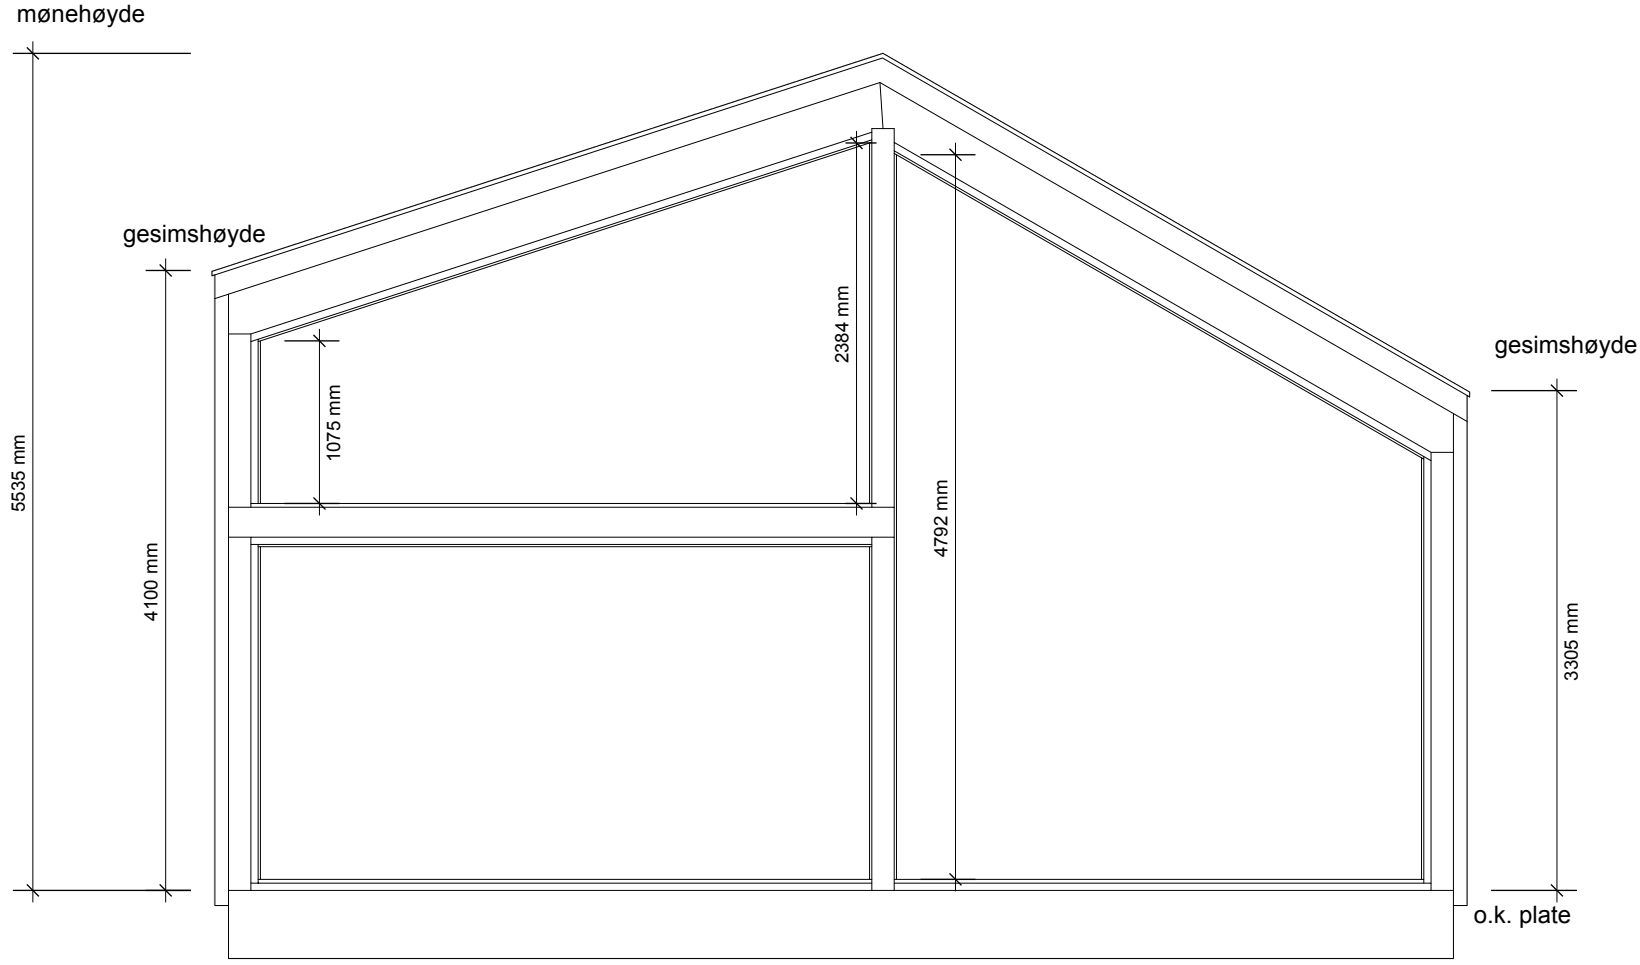

NEO139
1:50

Snitt

A.06

DATE
2020-09-03

TEGNET AV
SL/RS

REVISJON
1
Skissetegninger



G.NR / B.NR
Selbu Kommune,
24/76

Tiltak
Oppføring fritidsbolig

AREALER
BYA: 139,1m²
BRA: 129,8m²
1 etg: 103,4m²
2 etg: 26,4m²

KUNDE
NEO Hytter AS
(egenregi)

neo
hytter

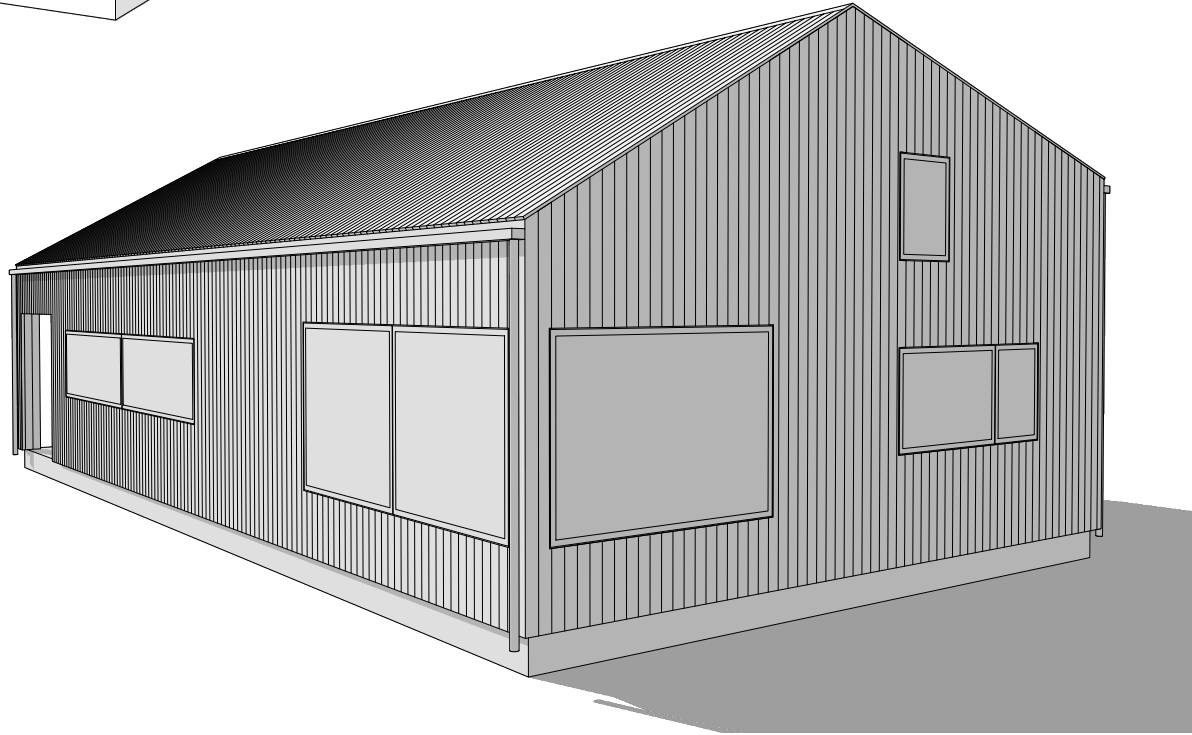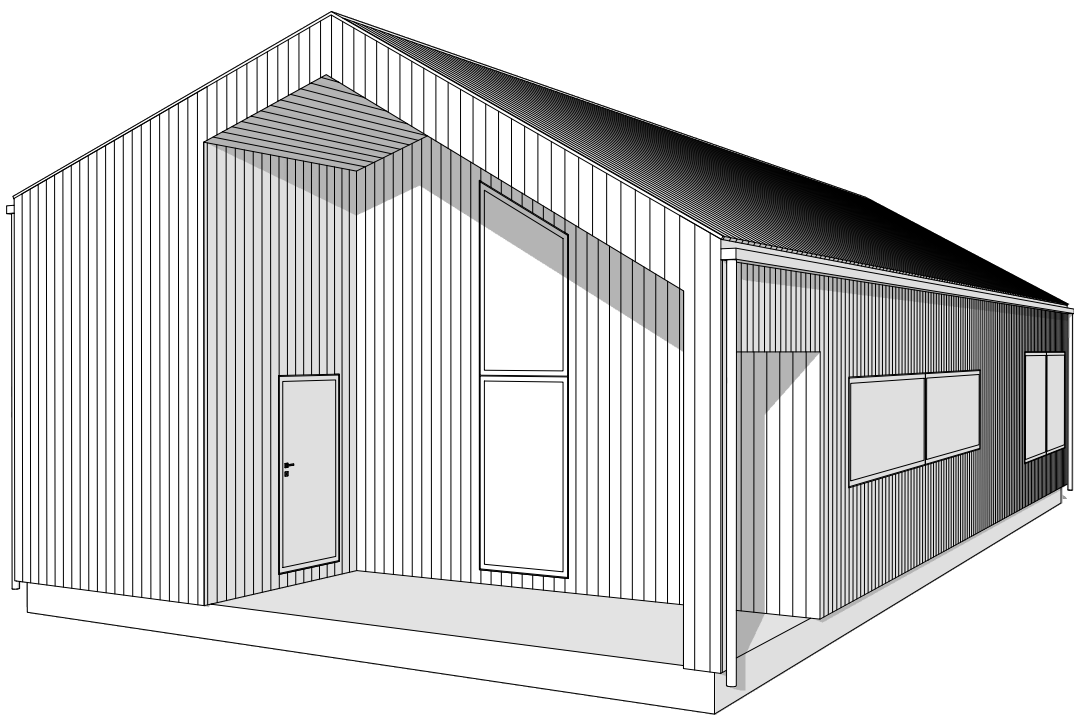

neo
hytter

AREALER
BYA: 139,1m²
BRA: 129,8m²
1 etg: 103,4m²
2 etg: 26,4m²

KUNDE
NEO Hytter AS
(egenregi)

G.NR / B.NR
Selbu Kommune,
24/76

Tiltak
Oppføring fritidsbolig

DATO
2020-09-03

TEGNET AV
SL/RS

REVISJON
1
Skissetegninger

NEO139

Perspektiv

A.07